


Samþykkt þann
2. 0. DES. 2006
Byggingafulltrúinn í Hafnarfirði
F.h. Kristján Þórarinnsson

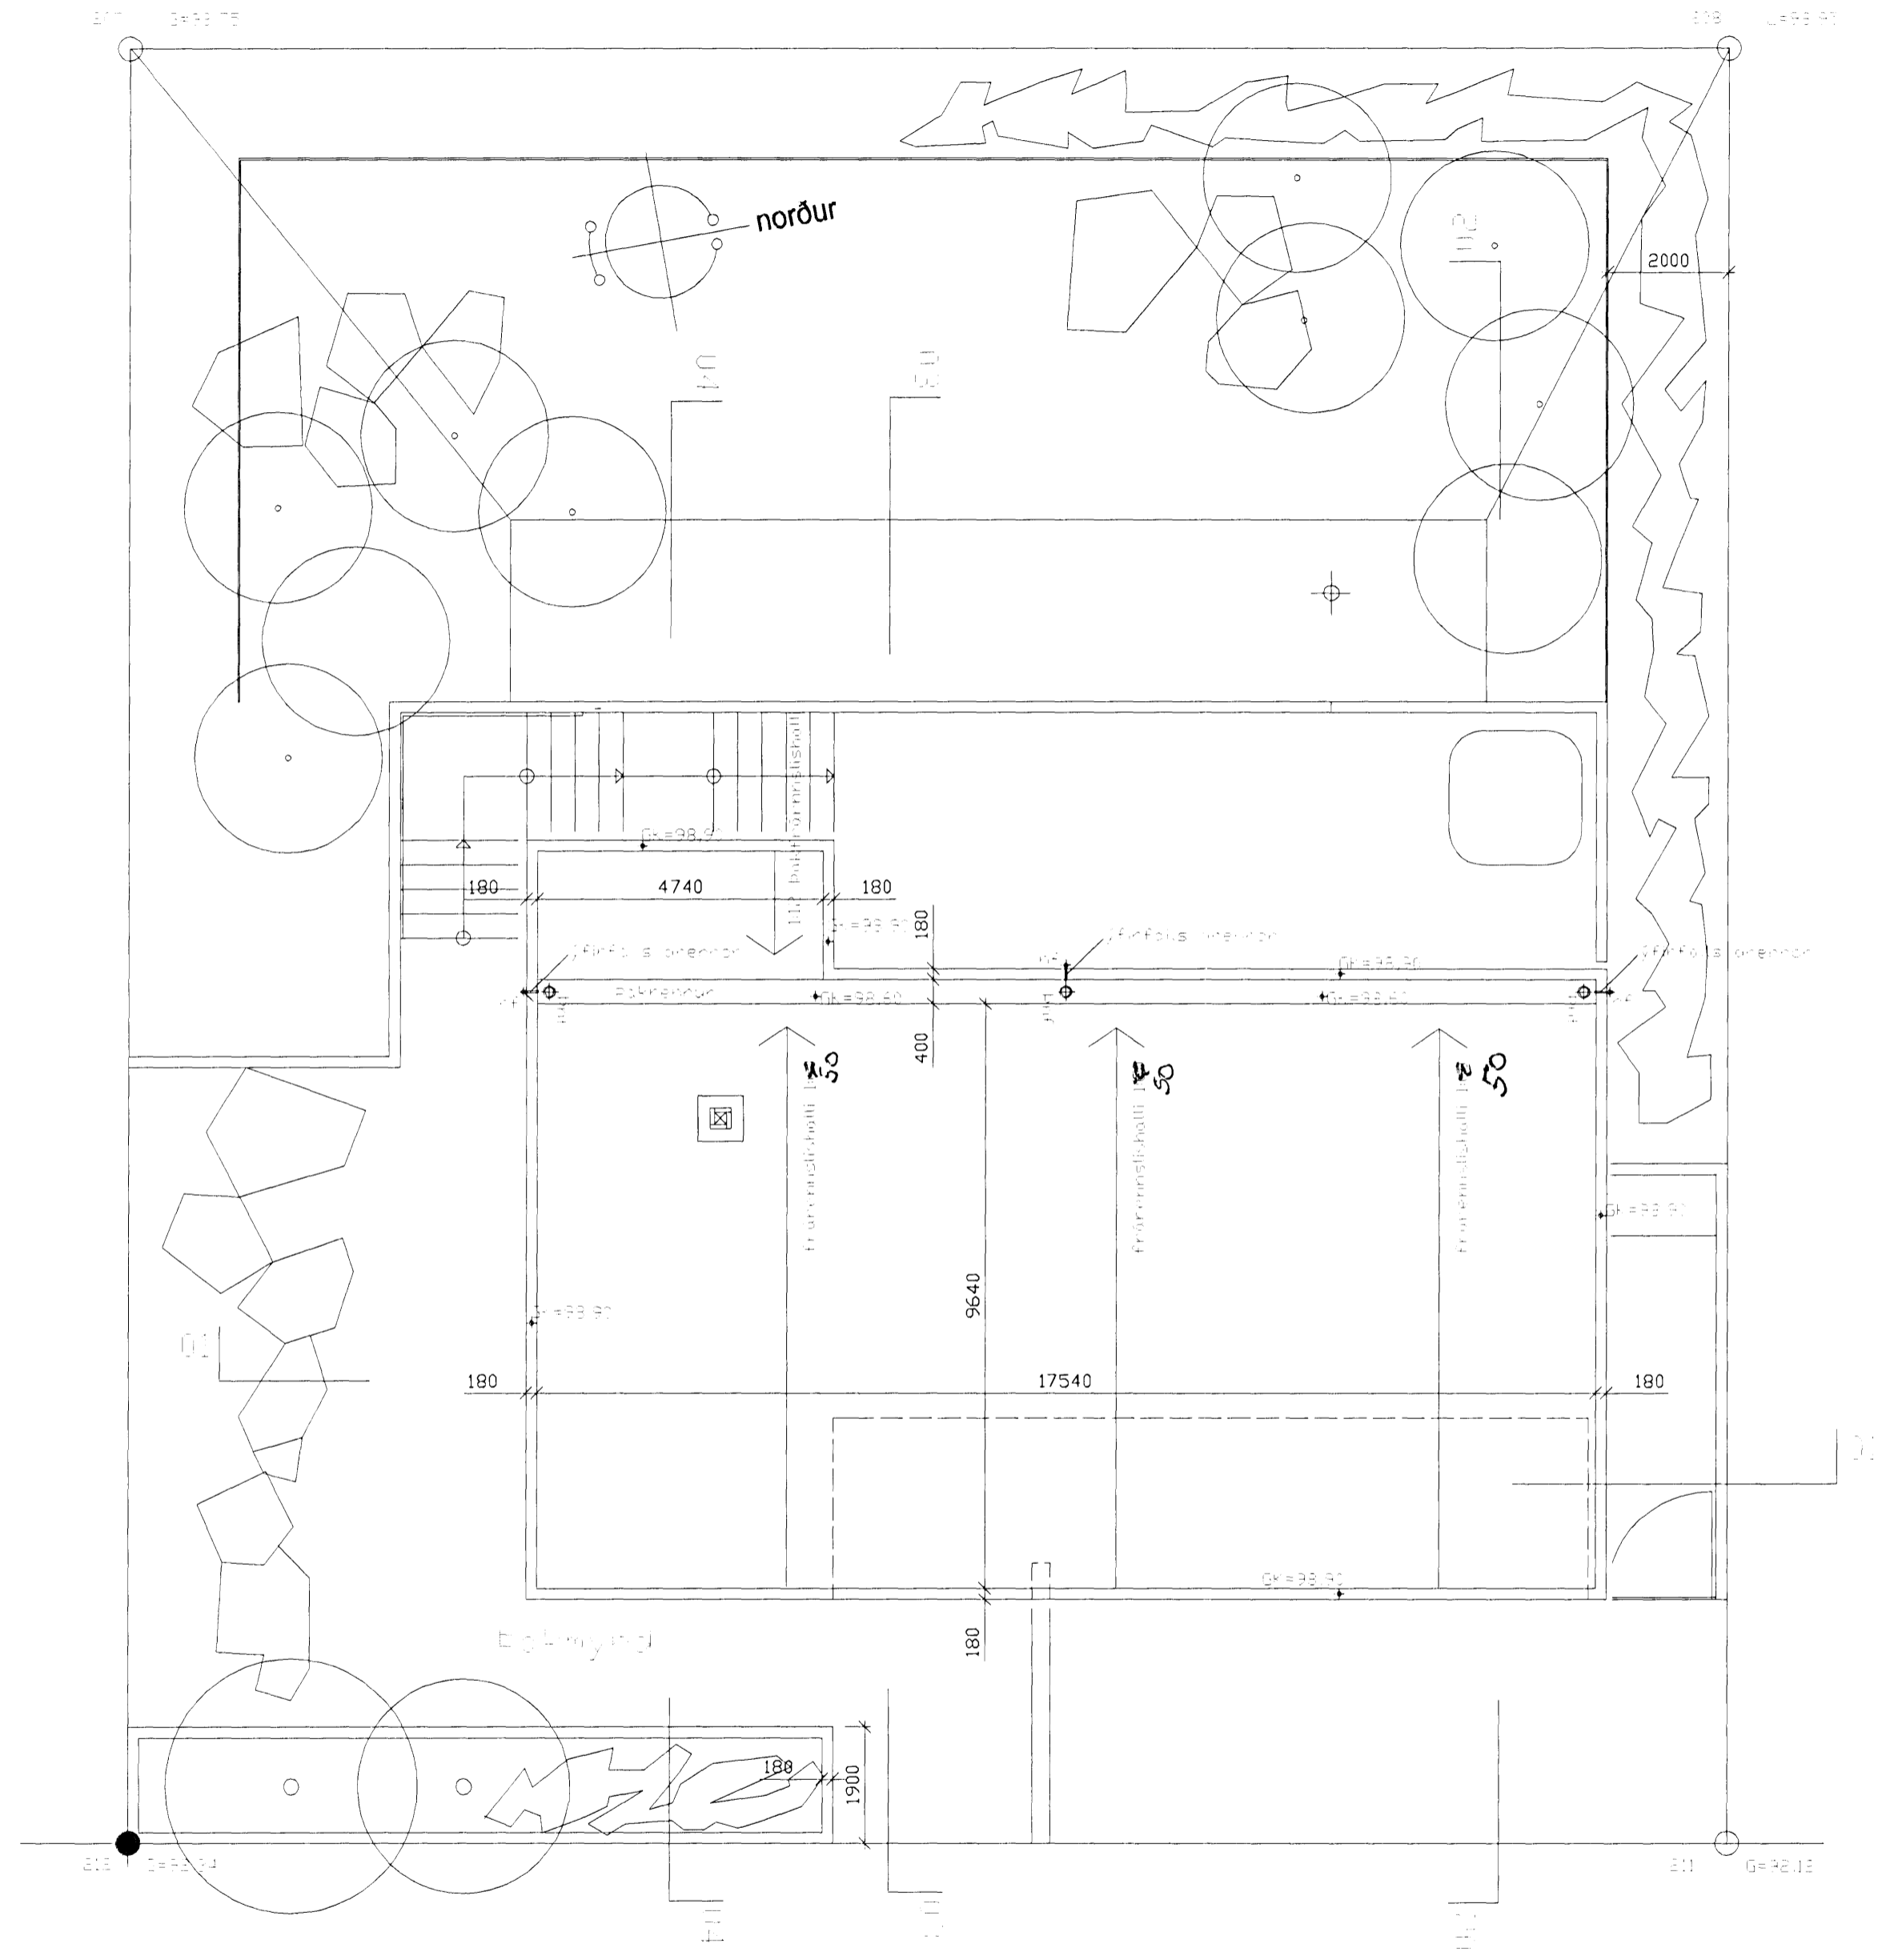

sægeimur arkitektar hafnarfjörður
sægeimur@hotmail.com

Marteinn Huntingdon-Williams, RIBA; FAÍ
Brattaholti 01-01 220 Hafnarfjörður
kt: 130755-8019
gsm: 869 7354
© sægeimur arkitektar 2006

Brekkúas nr.6

Einbýlishús
Fyrir:
Katrí R. Taurianien
og Guðmundur R. Guðmundsson

Aðalteikningar

Dags. 01.11.2006
Verknr. 721.0
Teiknnr. 01-04
Efni. Þakmynd
Mkv. 1:100