Samþykkt þann
03 JAN. 2007
Byggingafulltrúinn í Hafnarfirði
F.h. Kristján Þórarinsson

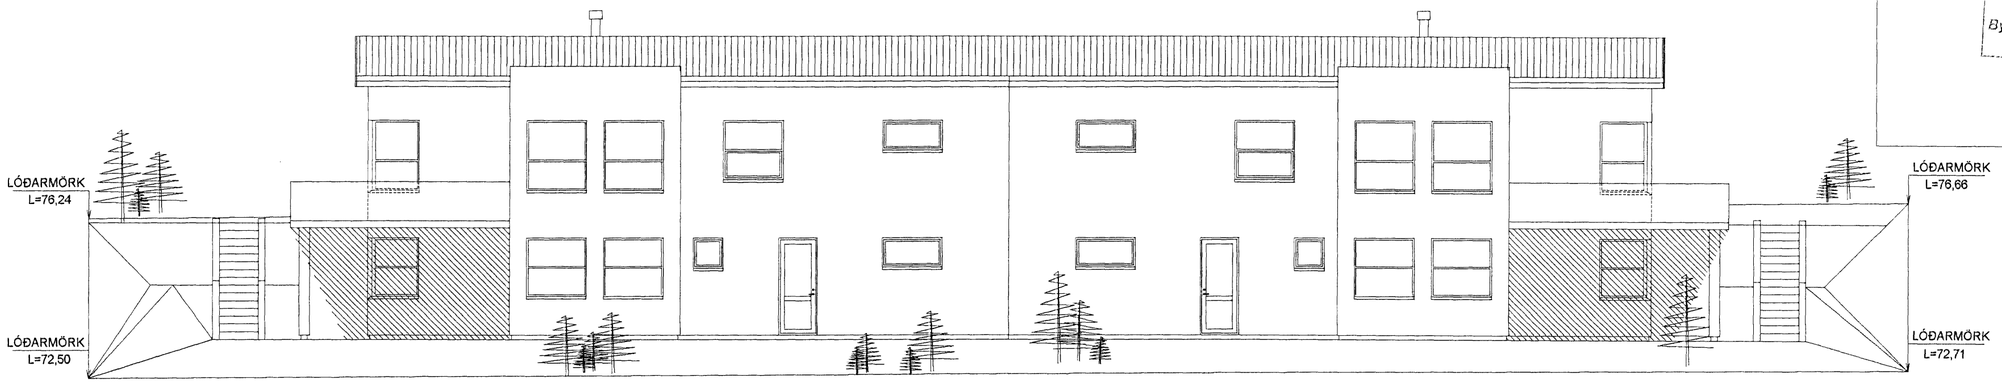

AUSTUR

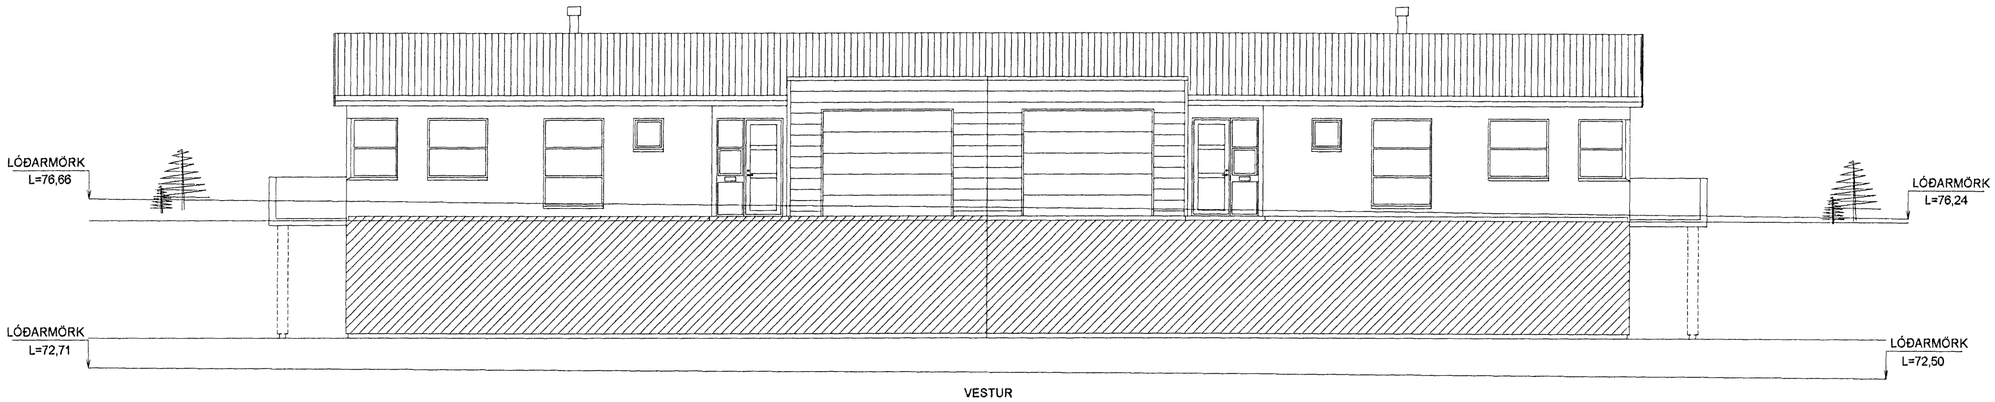

VESTUR

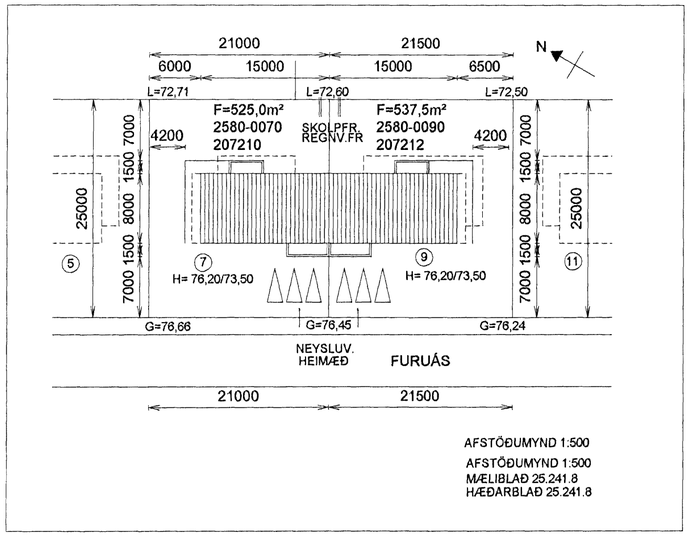

AFSTÖÐUMYND 1:500

AFSTÖÐUMYND 1:500
MÆLIBLAÐ 25.241.8
HÆÐARBLAÐ 25.241.8

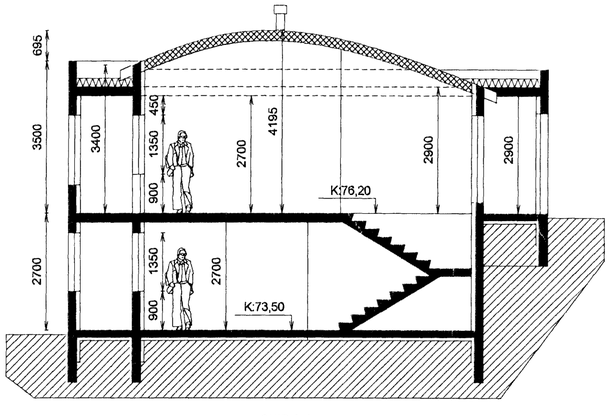

SNIÐ A-A
1:100

FURUÁS 7 OG 9 HAFNARFIRÐI

ÚTLIT - VESTUR - AUSTUR
AFSTÖÐUMYND

Mkv.	1:100 1:500
Hannað	E.V.
Teiknað	E.V.
Yfirfarið	EV.

Dags. 17.DES.2006 Blað 3 AF 5 Nr. FURUAS7&9BN

ÁRITUN SAMRÆMINGARHÖNNUÐAR
Eyjólfur Valgarðsson
Eyjólfur Valgarðsson Kt:280857-4169

TR.aust s/f
TÆKNIFRÆÐINGARNIR
Eyjólfur Valgarðsson Kt:280857-4169 Sími: 471-2257
Sigurður Grétarsson tr.aust@simnet.is