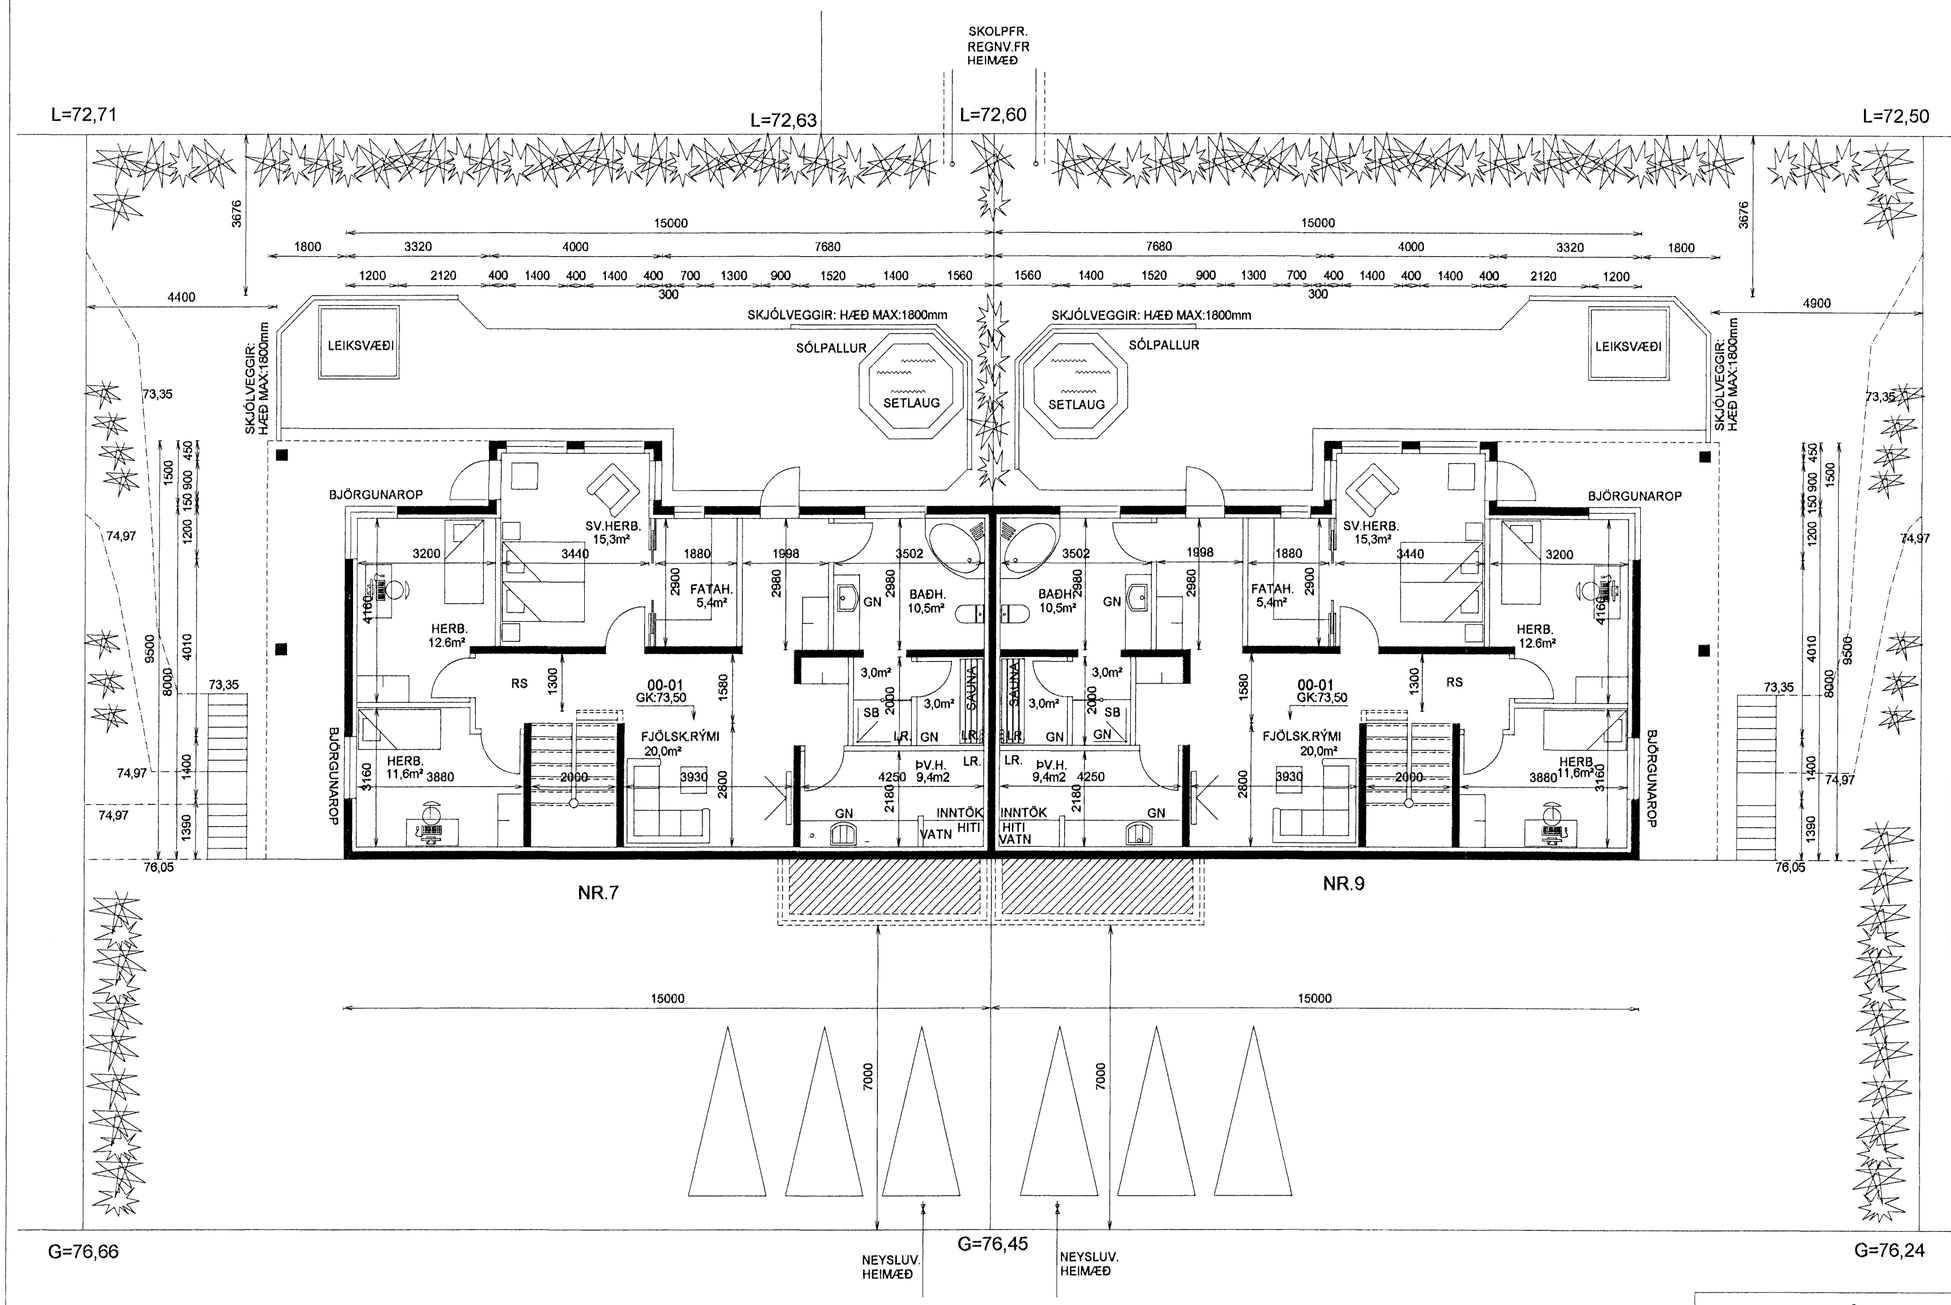

Samþykkt þann
0 3 JAN. 2007
Byggingafulltrúinn í Hafnarfirði
F.h. Kristján Þórarinsson

FURUÁS 7. HAFNARFIRÐI

STÆRÐIR: BRÚTTÓ

00-01 ÍBÚÐ JARÐHÆÐ.	126,0 m²	340,2 m³
01-01 ÍBÚÐ 1.HÆÐ	87,7 m²	338,7 m³
01-02 BÍLGEYMSLA	43,7 m²	167,4 m³
BOTNPLATA:		25,2 m³
SAMTALS	257,5 m²	871,0 m³

STÆRÐ LÓÐAR 525,0 m²
NÝTINGARHLUTFALL 0,49

FURUÁS 9. HAFNARFIRÐI

STÆRÐIR: BRÚTTÓ

00-01 ÍBÚÐ JARÐHÆÐ.	126,0 m²	340,2 m³
01-01 ÍBÚÐ 1.HÆÐ	87,7 m²	338,7 m³
01-02 BÍLGEYMSLA	43,7 m²	167,4 m³
BOTNPLATA:		25,2 m³
SAMTALS	257,5 m²	871,0 m³

STÆRÐ LÓÐAR 537,5 m²
NÝTINGARHLUTFALL 0,48

LÓÐARFRÁGANGUR.
FYLLA SKAL Í LÓÐINA TIL AÐ NÁ FRAM GEFNUM HÆÐARKÓTUM Á PLÖTUM. (GK:26,90)
MEÐ LÓÐARMÖRKUM SKAL LEITAST VIÐ AÐ RASKA HRAUNI EINS LÍTIÐ OG KOSTUR ER.

SETLAUG:
69.3.GR. BYGGINGAREGLUGERÐAR.
SETLAUGAR Á LÓÐUM ÍBÚÐAR- OG FRÍSTUNDAHÚSA SKULU BÚNAR LÆSANLEGU LOKI TIL AÐ HYLJA ÞÆR MEÐ ÞEGAR ÞÆR ERU EKKI Í NOTKUN EÐA ÖÐRUM ÚTBÚNAÐI, SBR. MGR. 69.2, TIL VARNAR SLYSUM

ELDSTÆÐI:
UPPSETNING OG FRÁGANGUR SÉ Í SMRÆMI VIÐ 192.GR. BYGGINGAREGLUGERÐAR
REYKHÁFUR:
GERÐ OG FRÁGANGUR SÉ Í SAMRÆMI VIÐ 193.GR. BYGGINGAREGLUGERÐAR

FURUÁS 7 OG 9 HAFNARFIRÐI

GRUNNMYND - JARÐHÆÐ

Mkv. 1:100
Hannað E.V.
Teiknað E.V.
Dags. 17.DES.2006 Blað 2 AF 5 Nr. FURUAS7&9BN
Yfirfarið EJ.

ÁRITUN SAMRÆMINGARHÖNNUÐAR
Eyjólfur Valgarðsson Kt:280857-4169

TR.aust s/f
TÆKNIFRÆÐINGARNIR
Eyjólfur Valgarðsson Kt:280857-4169 Sími: 471-2257
Sigurður Grétarsson tr.aust@simnet.is