




Samþykkt þann
 03 JAN. 2007
 Byggingafulltrúinn í Hafnarfirði
 F.h. Kristján Þórarinnsson

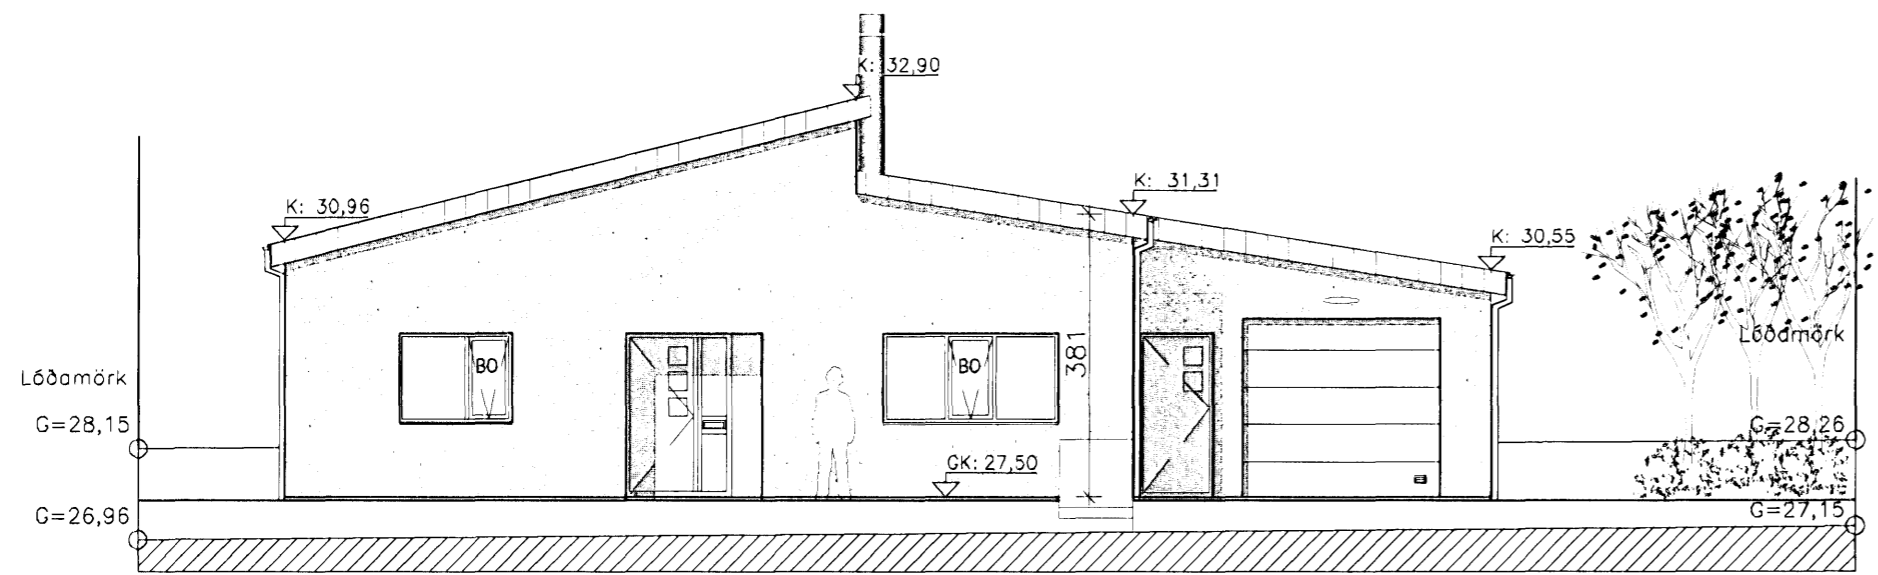


NORÐURHLIÐ 1:100

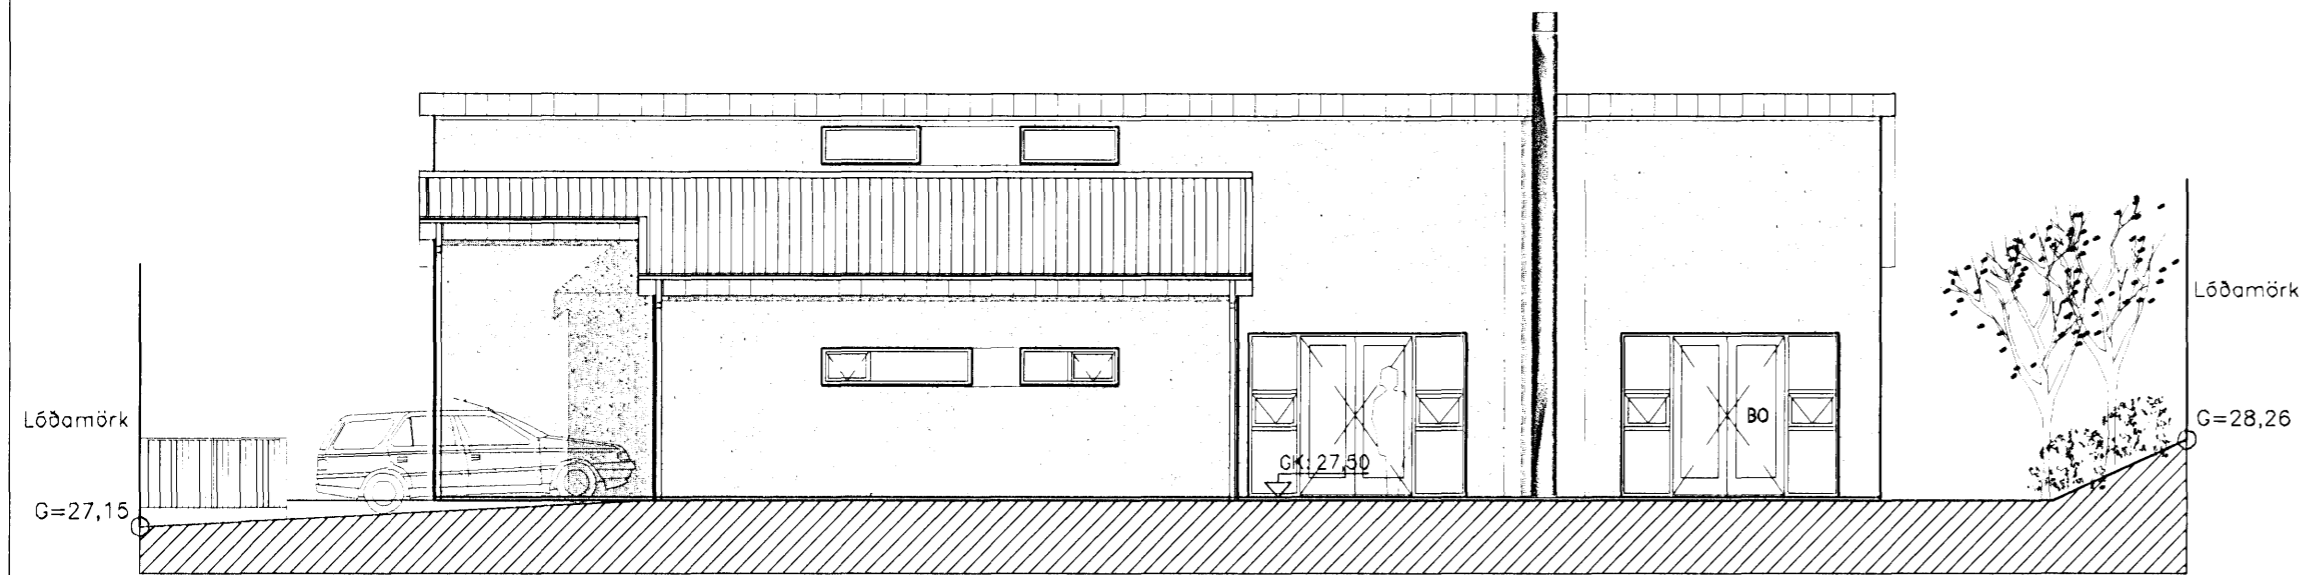

VESTURHLIÐ 1:100

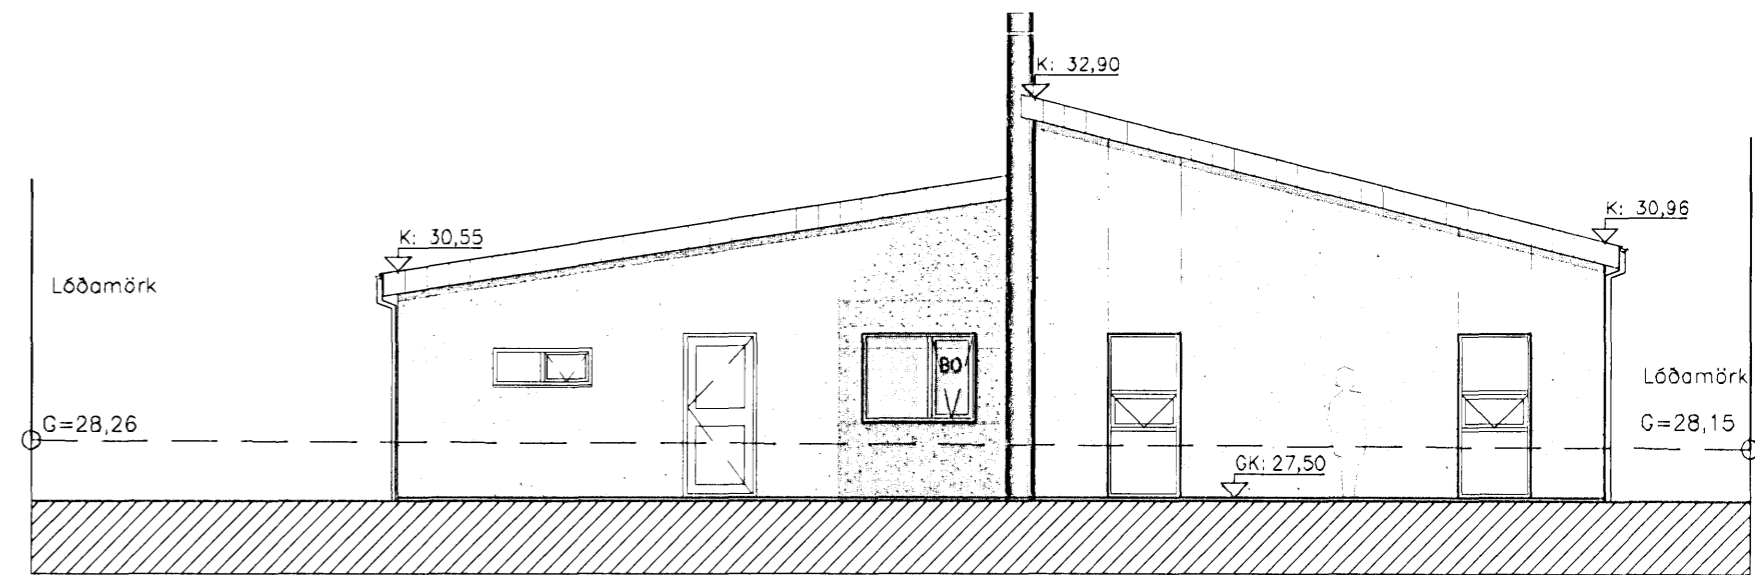

SUÐURHLIÐ 1:100

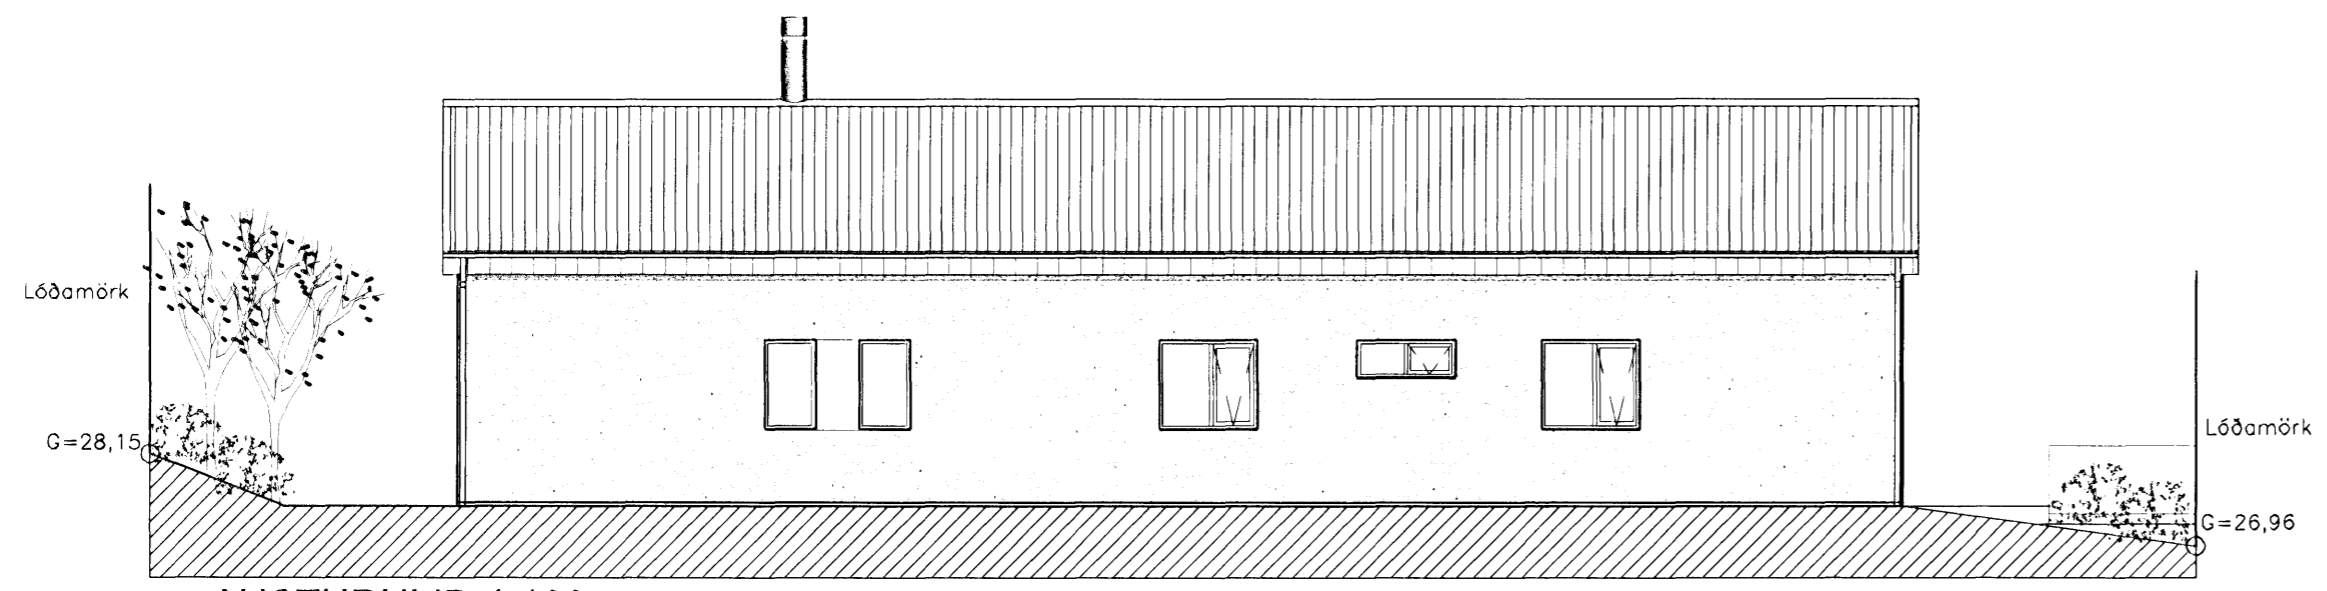

AUSTURHLIÐ 1:100

BREYTT				
HEITI VERKS:				
Hafravellir 11				
HEITI TEIKNINGAR:				
ÚTLITSMYNDIR				KVARDI:
				1:100
HAHNAD:	TEIKNAD:	VERKNR:	BREYTINGNR:	DAGS:
DKK	DKK	1.109	00	13.12.2006
SAMÞYKKT:				TEIKN. NR.:
<i>David Karlsson</i>				03
TEIKNISTOFAN H.R. ehf				
Húsbýggingar og ráðgjöf				
David Karl Karlsson				
Byggingafræðingur BFI				
Næfurás 2, 110 Reykjavík				
			SÍMI: 567 6111	
			FAX: 567 6111	
			E-MAIL: dkk@internet.is	
			KT: 231268-2539	