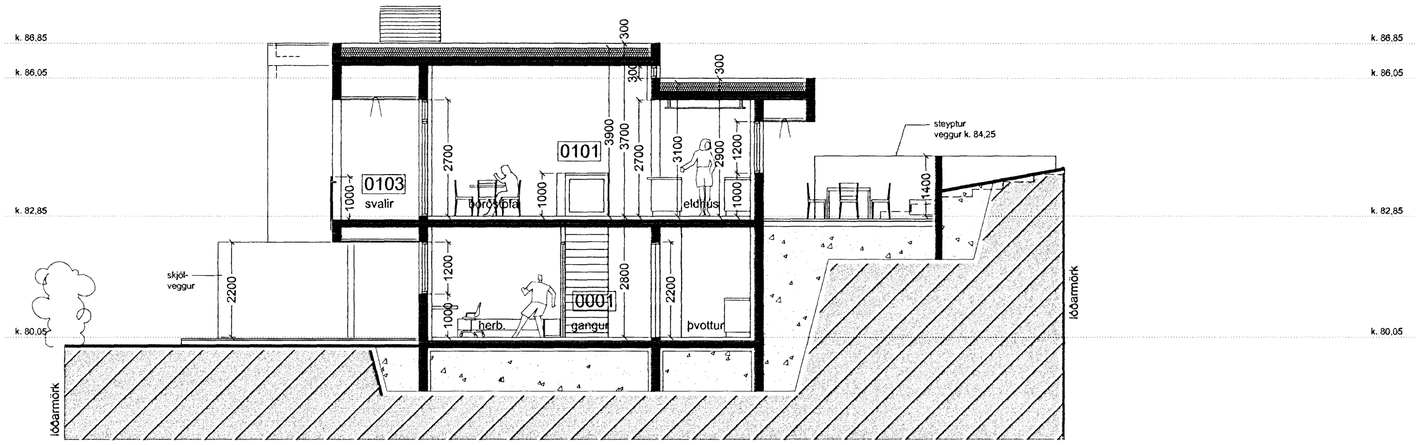

SNEIÐING A - A M 1 : 100

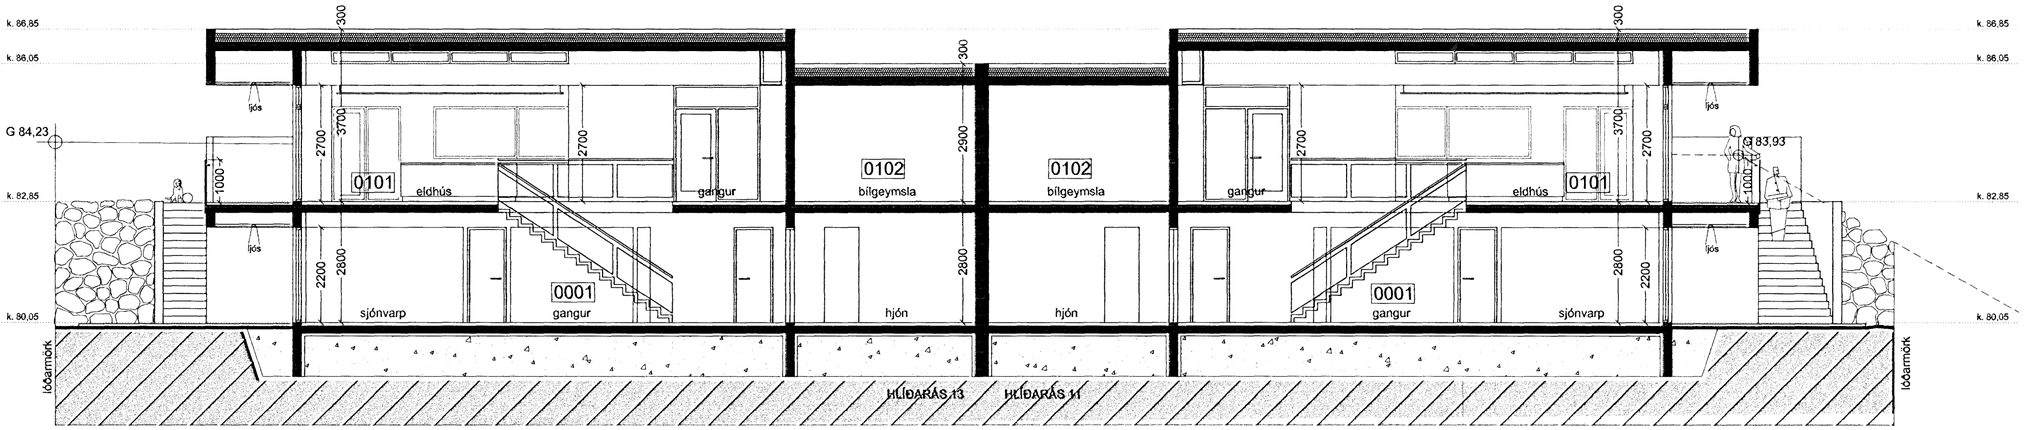

SNEIÐING B - B M 1 : 100

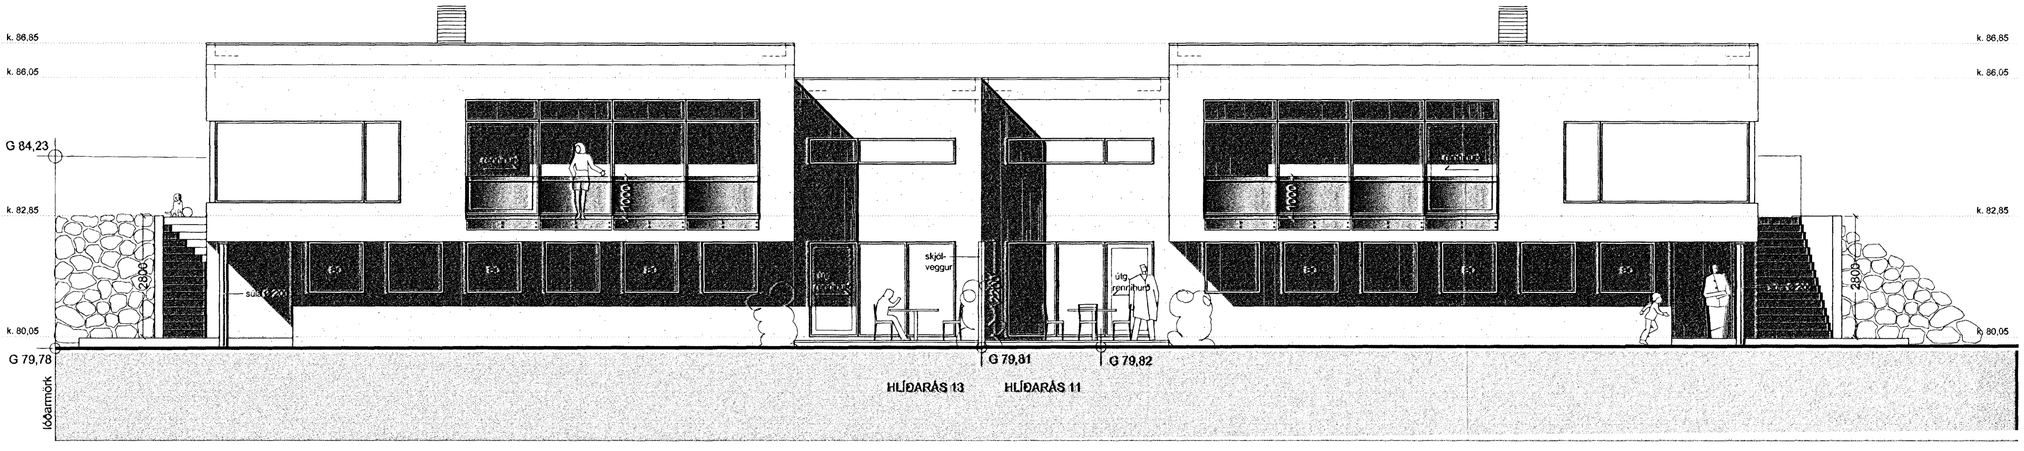

ÚTLIT AUSTUR M 1 : 100

Samþykkt þann
0 3 JAN. 2007
Byggingafulltrúinn í Hafnarfirði
F.h. Kristján Þórarinsson

Verkheiti:
Hlíðarás 11 - 13, Hafnarfirði
Parhús

Verkhluti:
sneiðingar og útlit

Teikninúmer:
1.4

Mælikvarði:
1:100

Teiknað:
RA

Yfirfarið:

Samþykkt:

Verknúmer:
06071

Útgáfudagur:
11. desember 2006

Teiknislóð:
V:\1-Serbýli\06070-Hlidaras 11-13\06070-teikn\06070-adaluppl\06070-BF-11.12.06\06070-dwg

Útprentað:
Dec 11, 2006 - 11:51

ARKÞING
BOLHOLT 8 -105 REYKJAVÍK
SÍMI: 551 0870 - FAX: 551 0875
arkthing@arkthing.is - www.arkthing.is

GUÐMUNDUR KR. GUÐMUNDSSON, ARKITEKT
ÓLAFUR SIGURÐSSON, 050835-2869 ARKITEKT
SIGURÐUR HALLGRÍMSSON, 170753-3139 ARKITEKT
HJÖRTUR PÁLSSON, 080152-4429 BYGG.FR.