
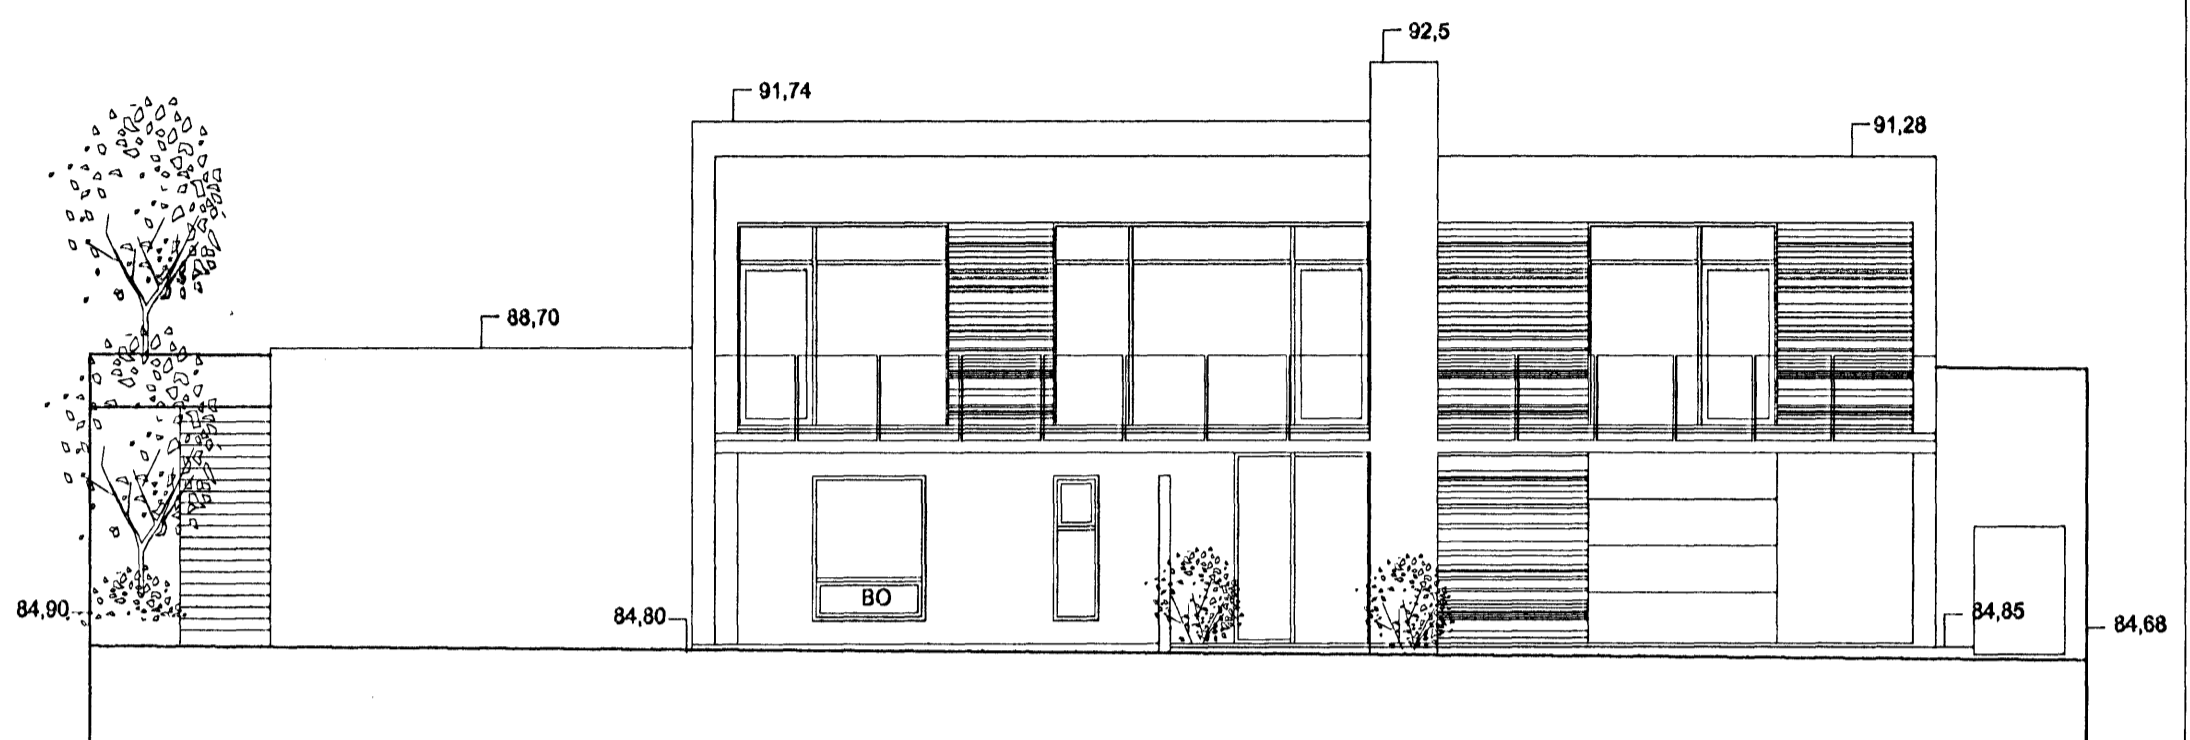


Samþykkt þann
20. DES. 2006
Byggingafulltrúinn í Hafnarfirði
F.h. Kristján Þórarinnsson

ÚTLIT TIL AUSTURS

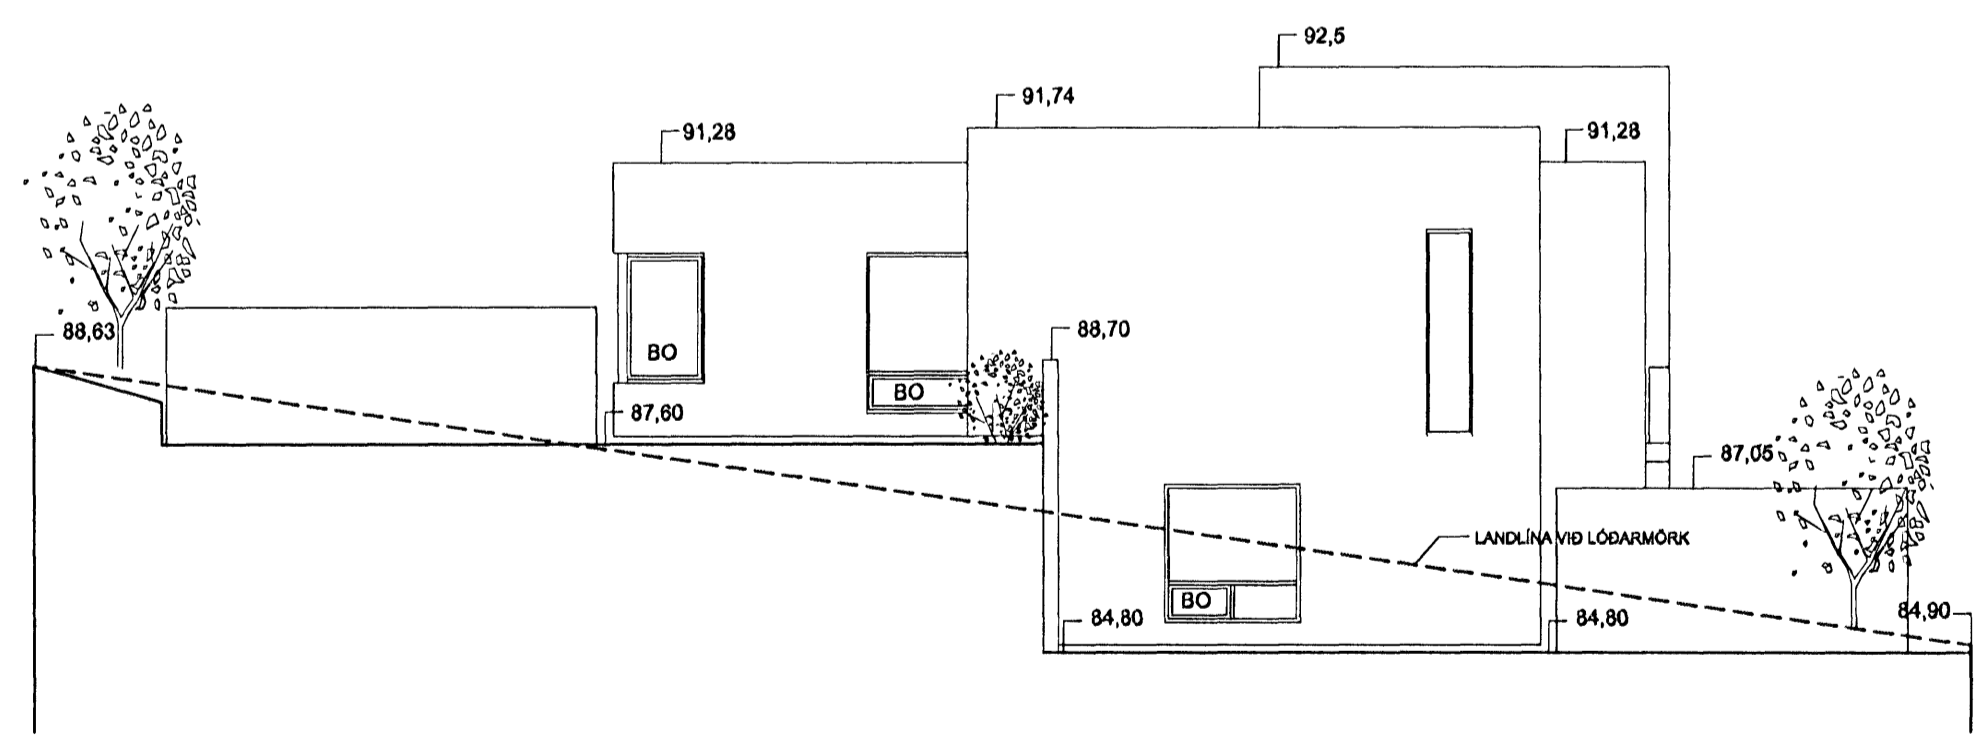

ÚTLIT TIL SUÐURS

BR. DAGR. Breyting REIOL. TEIOL.

Á STOFUNNI
ARKITEKTAR ■ FINNUR BJÖRGVINSSON
HILMAR ÞÓR BJÖRNSSON
SIGRÍÐUR ÓLAFSDÓTTIR
BERGSTADASTRÆTI 10, RVK. sími:551-1480, netfang:stofan@stofunni.is

Finnur Björgvinsson, arkitekt FAI KT: 180948-3069

Hilmar Þór Björnsson, arkitekt FAI KT: 280845-3109

Sigríður Ólafsdóttir, arkitekt FAI *Sigríður Ólafsdóttir* KT: 071070-5069

HÍÐARÁS 37 HAFNARFIRÐI HANNAVA/TEIOL. 50
EINBYLISHÚS ATEL
ÚTLIT SAMÞYKKT
KT. 660589-1399

KVARNR. 1:100 REYKJAVÍK 12.12.2006

TEIOL. NR. A-BU-001