



Samþykkt þann
20. DES. 2006
Byggingafulltrúinn í Hafnarfirði
F.h. Kristján Þórarinnsson

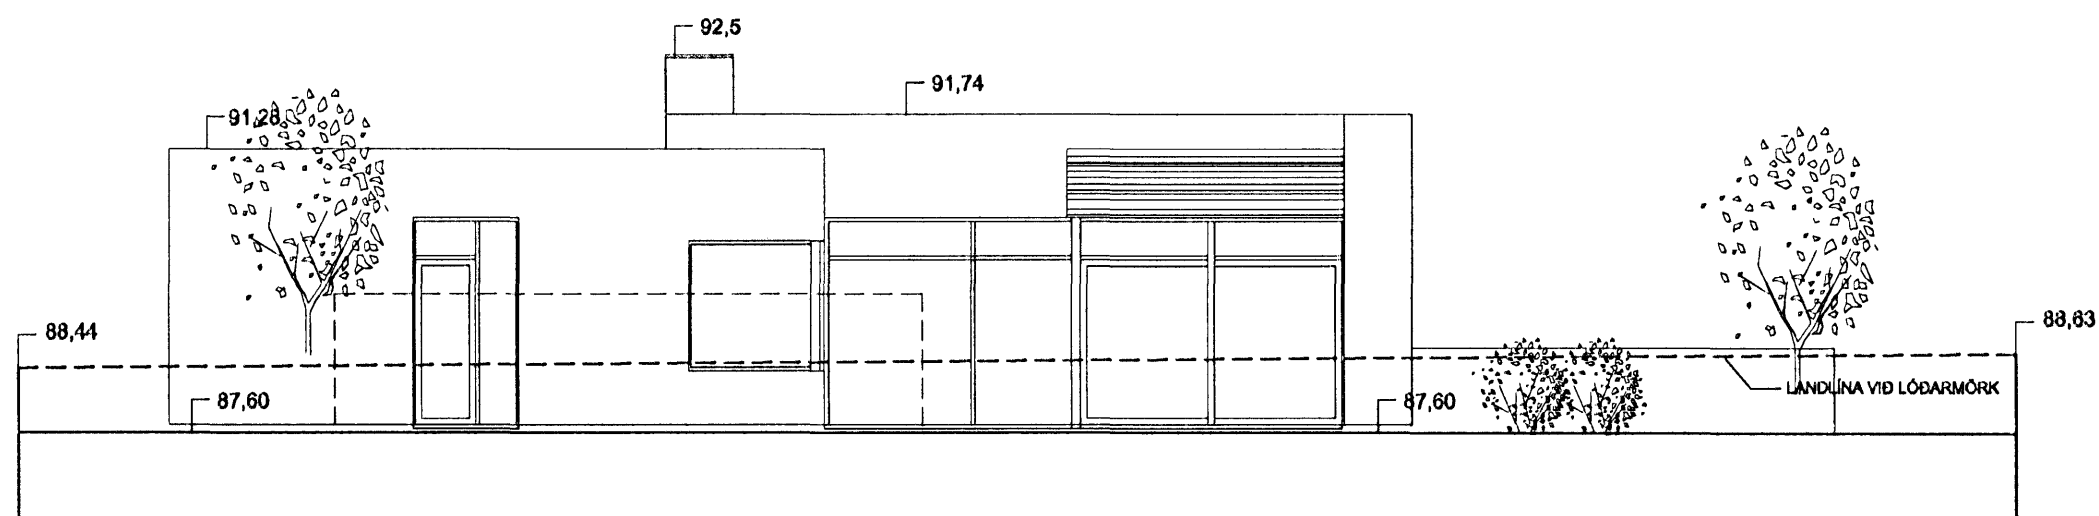

ÚTLIT TIL VESTURS

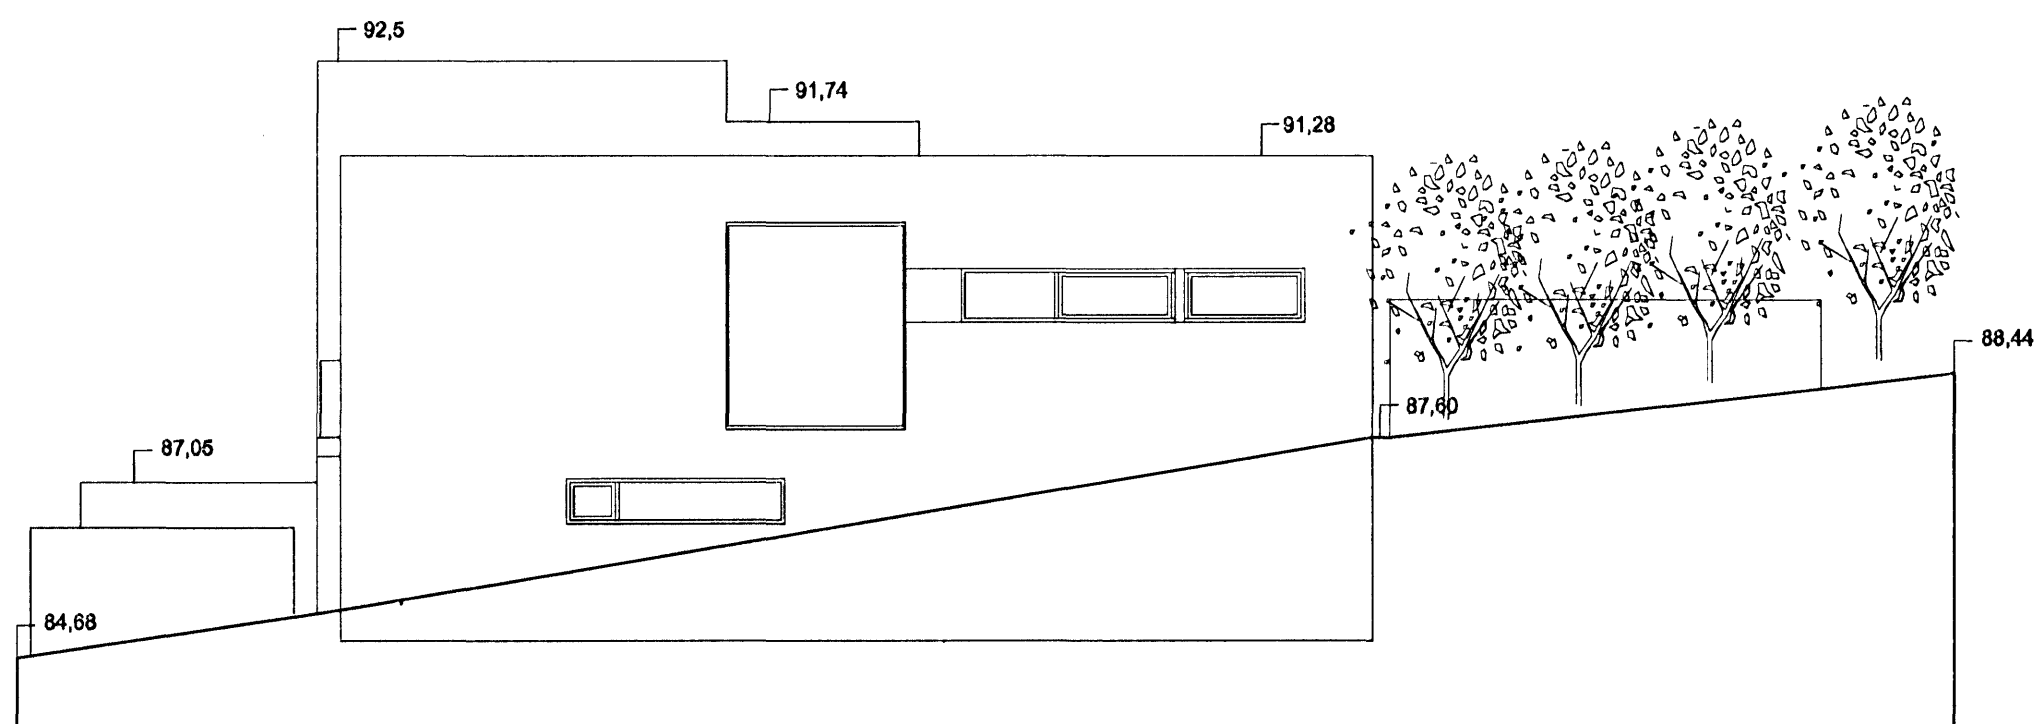

ÚTLIT TIL NORÐURS

BL.	DAGI	BRETTING	REKJAL	TEKJAL

Á STOFUNNI
ARKITEKTAR

FINNUR BJÖRGVINSSON
HILMAR ÞÓR BJÖRNSSON
SIGRÍÐUR ÓLAFSDÓTTIR

BERGSTADASTRÆTI 10, RVK. sími:551-1480, netfang:stofan@stofunni.is

Finnur Björgvinsson, arkitekt FAI KT: 180946-3069

Hilmar Þór Björnsson, arkitekt FAI KT: 280845-3109

Sigríður Ólafsdóttir, arkitekt FAI *Sigríður Ólafsdóttir* KT: 071070-5069

HLÍÐARÁS 37 HAFNARFIRÐI
EINBYLISHÚS
ÚTLIT

HANNAÐ/TEKJAL. SÖ
A.T.L.
SAMPYKKT
K.T. 660589-1399

KVARNR. 1:100 REKJALVÍS 12.12.2006
VERKNR. TEKJAL. NR. A-BU-002