



NORÐURHELLA 5 HAFNARFIRÐI

Byggingarfulltrúi
samþykkt og gild.
15. DES. 2006


Þessi skýrsla er samþykkt og gild.
Hún er gefin út í tenging við
mátt og skýrningu. Hún er gefin út í tenging við
Byggingarfulltrúi og mátt.
Eli Kristjánsson

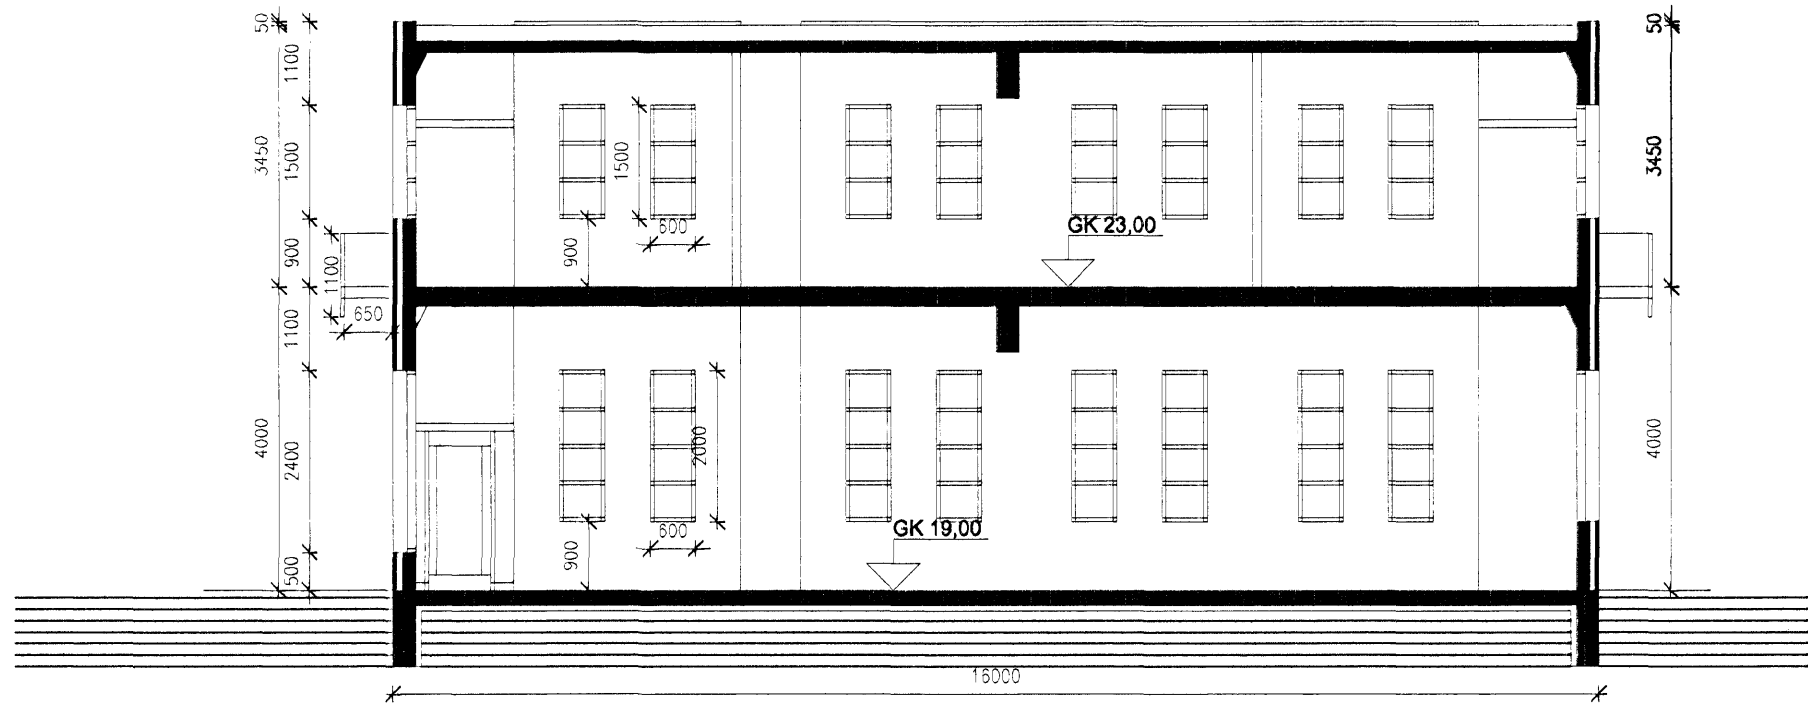

SNID 1-1 MKV. 1:100

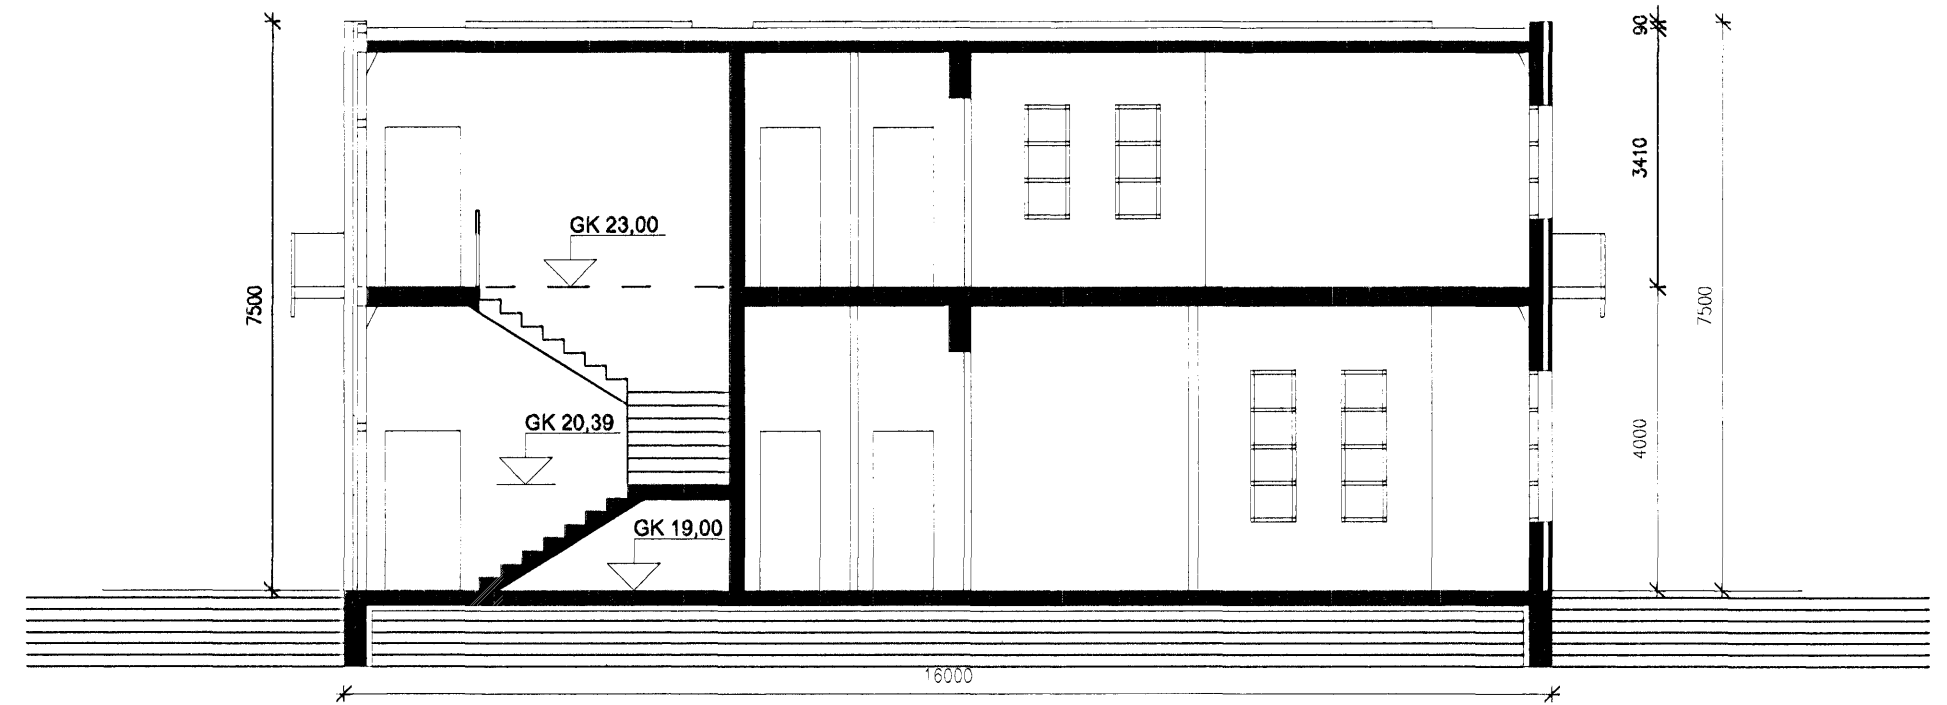

SNID 2-2 MKV. 1:100

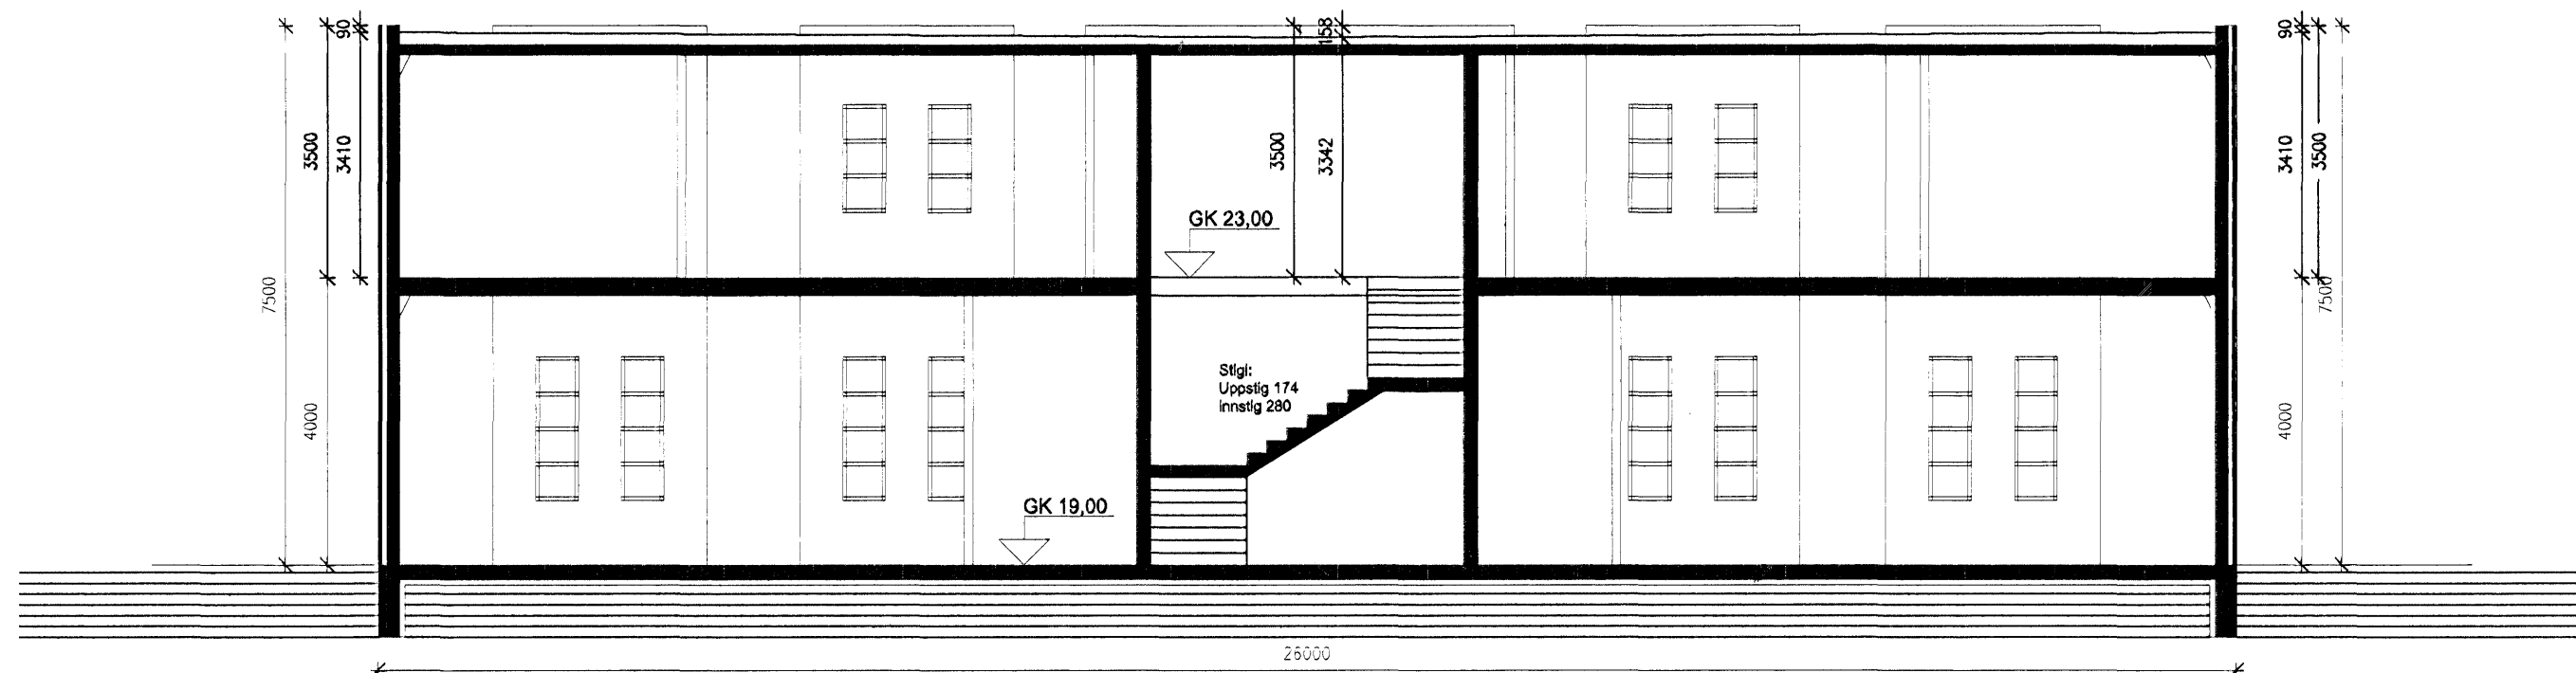

SNID 3-3 MKV. 1:100

12/12'06

VERKFRÆDISTOFA HALLDÓRS HANNESSONAR S.5654355 GUNNARSSUNDI 10 HAFNARFIRÐI	
Norðurhella 5 Hafnarfirði Snið 1-1, 2-2 og 3-3	Mkv. 1:100 Reiknað HH Teiknað JH Kl. hönnuðar: 141139-2159 Breytt:
Verk: Norðurhella	Teikn.nr.: 5
Dags.: 27. nóv. 2006	