
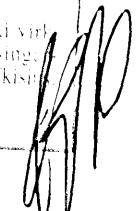



# NORÐURHELLA 5 HAFNARFIRÐI

Byggingarfalltrúi  
samþykkir erindið.  
15. DES. 2006

Bent skal á að samþykki þessi verður ekki viður-  
bær en eftir þinglýsingu eignaskiptavirkis-  
innar og skráningu hennar hjá Fastegnamatfræðis-  
Byggingarfalltrúinn í Hafnarfirði  
F.h. Kristján Þórarinnsson

GRUNNMYND 2. HÆÐAR MKV. 1:100

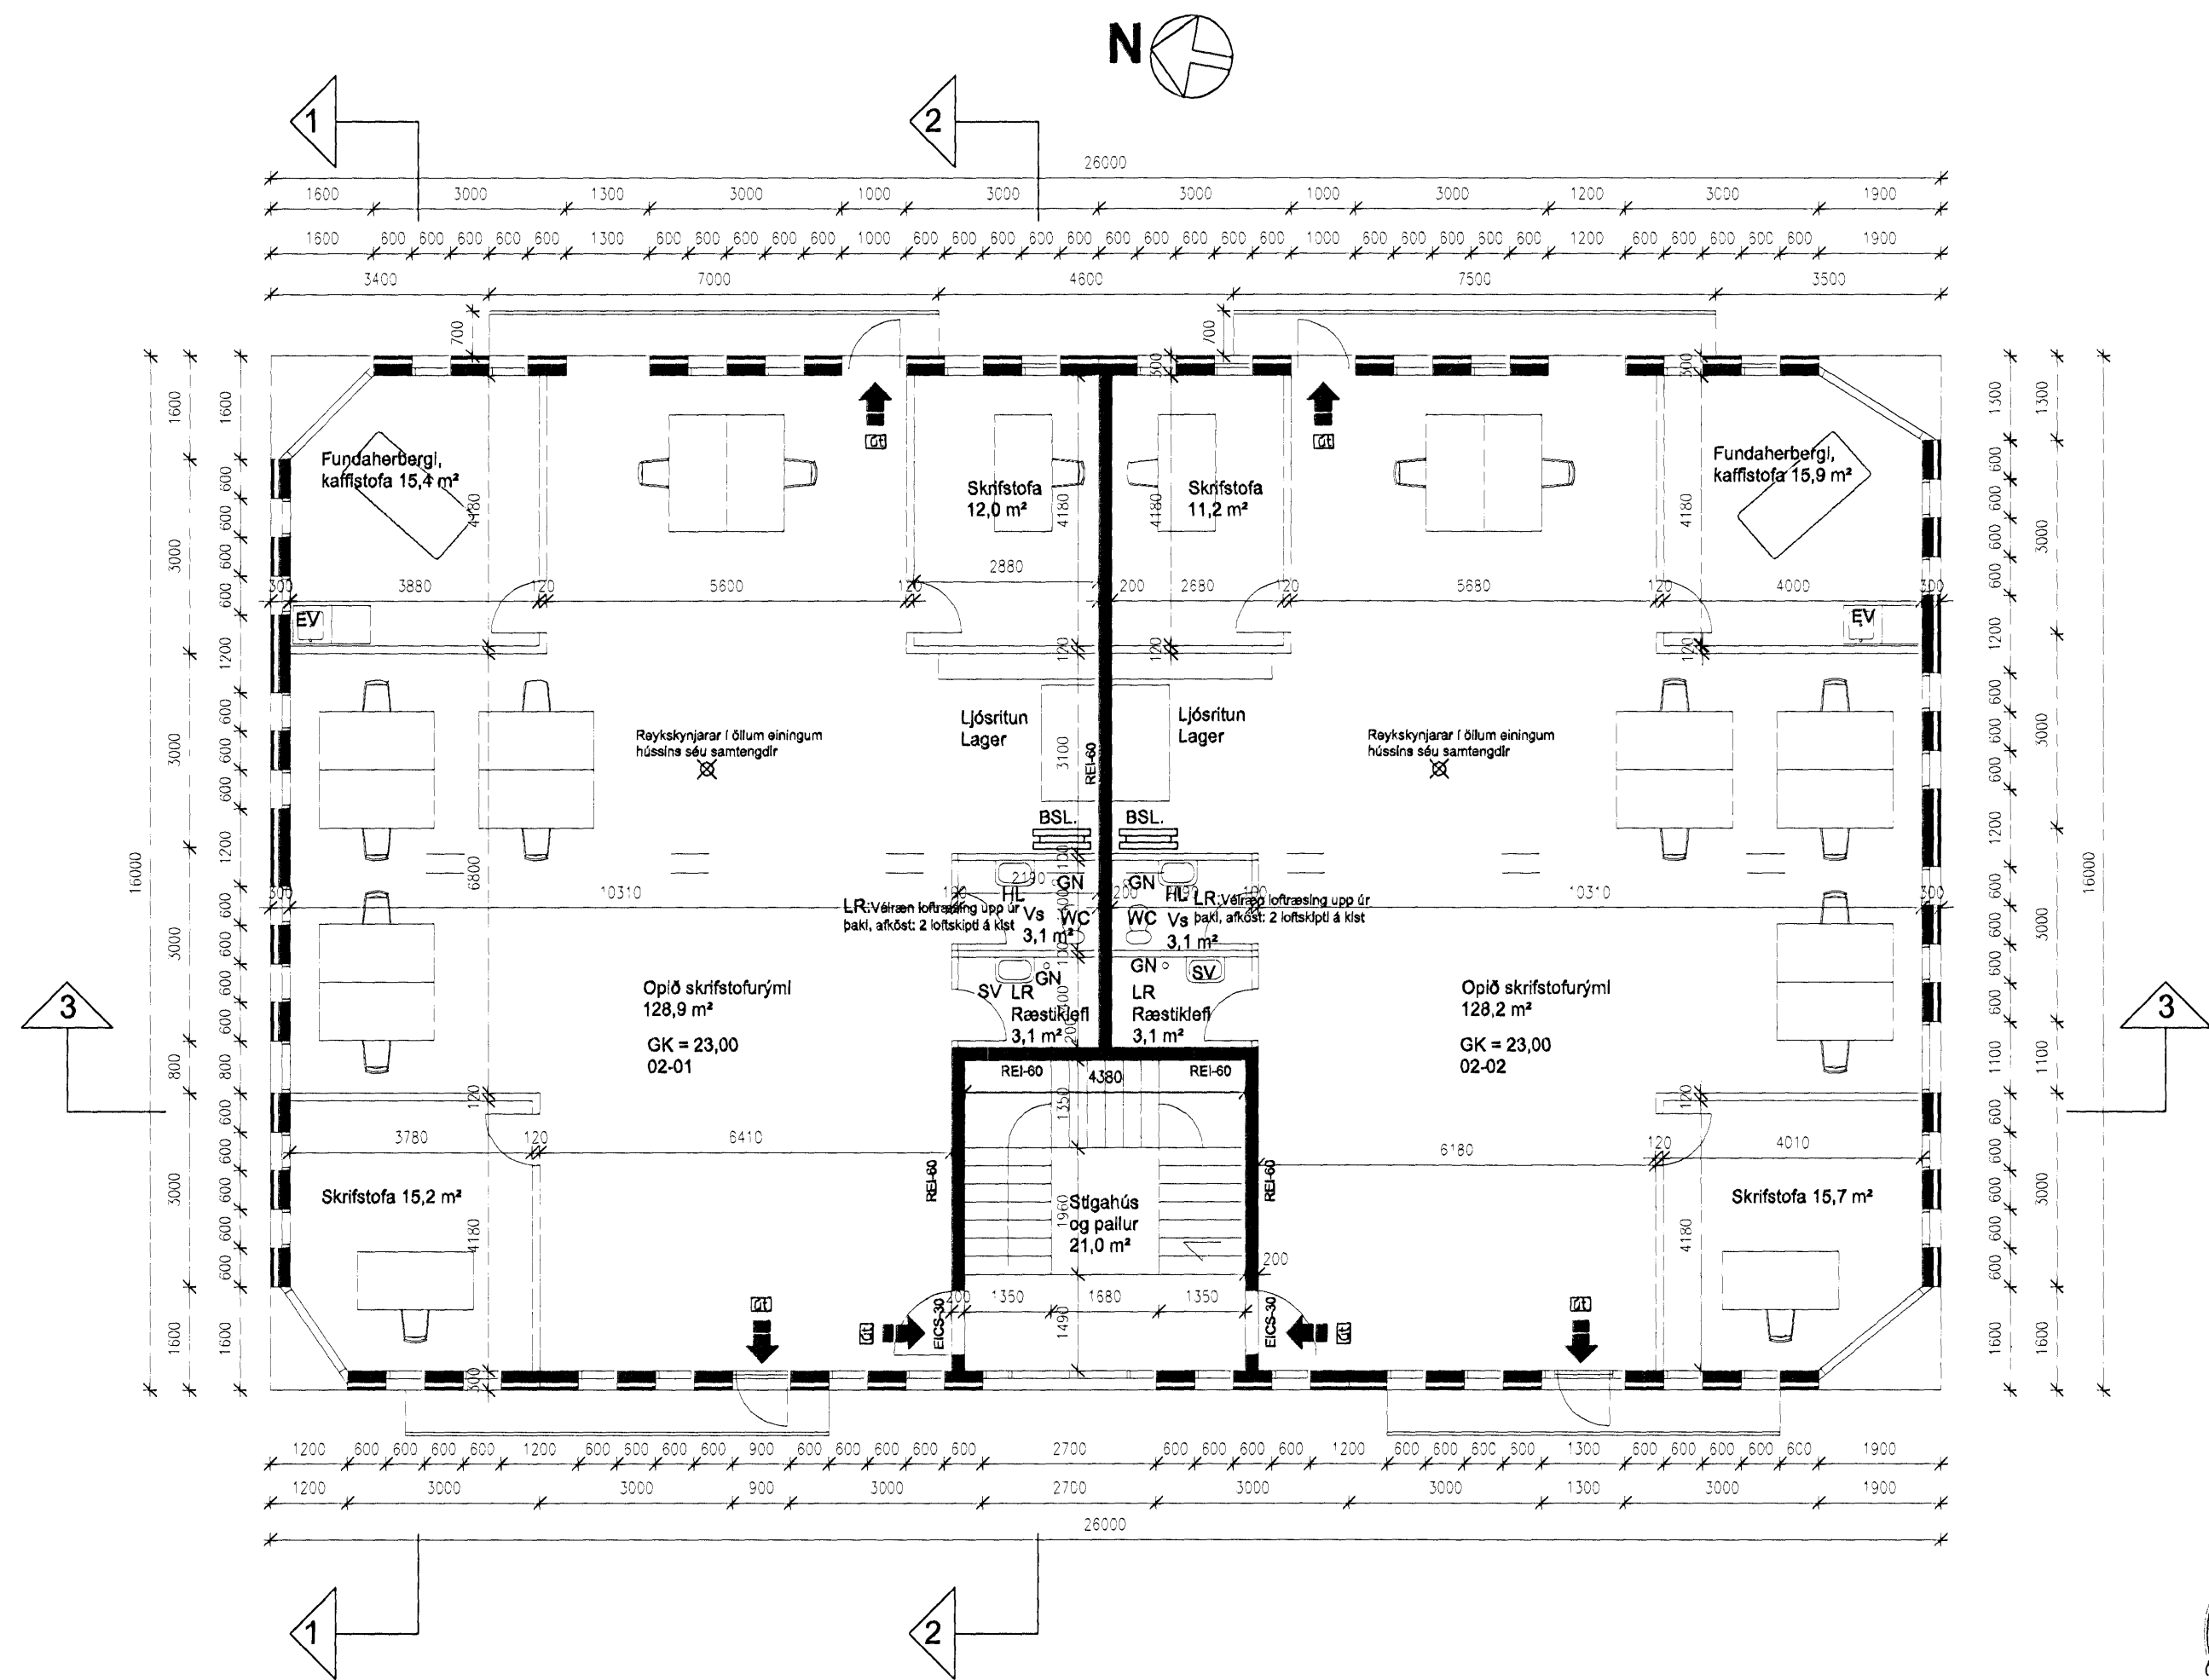

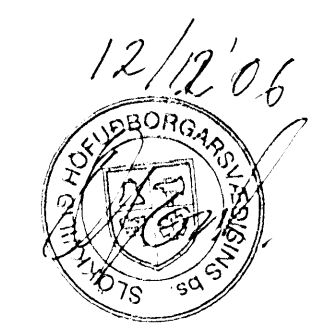HEILBRIGÐISEFTIRLIT  
HAFNARFJARÐAR-  
OG KÓPAVOGSSVÆÐIS  
Garðatorgi 7 - 210 Garðabæ  
12/12 2006  
GMB

8/12 06 *[Signature]*

VERKFRÆÐISTOFA HALLDÓRS HANNESSONAR S.5654355 GUNNARSSUNDI 10 HAFNARFIRÐI	
Norðurhella 5 Hafnarfirði Grunnmynd 2. hæðar	Mkv. 1:100 Reiknað H H Teiknað JH Kt. hönnuðar: 141139-2159 Breytt:
Verk: Norðurhella	Teikn.nr.: 2
Dags.: 27. nóv. 2006	