



NORÐURHELLA 5 HAFNARFIRÐI

Byggingarfulltrúi
samþykkt erindið.
15. DES. 2006
Bent skal á að samþykki þessi verður ekki virk
tíð er eftir í auglýsinga eigna skipta fyrir sig
talar og skráningu hennar hjá Eignamatríkis
Byggingafrúinu í Hafnarfirði
E. Þ. Kristján Þórásson

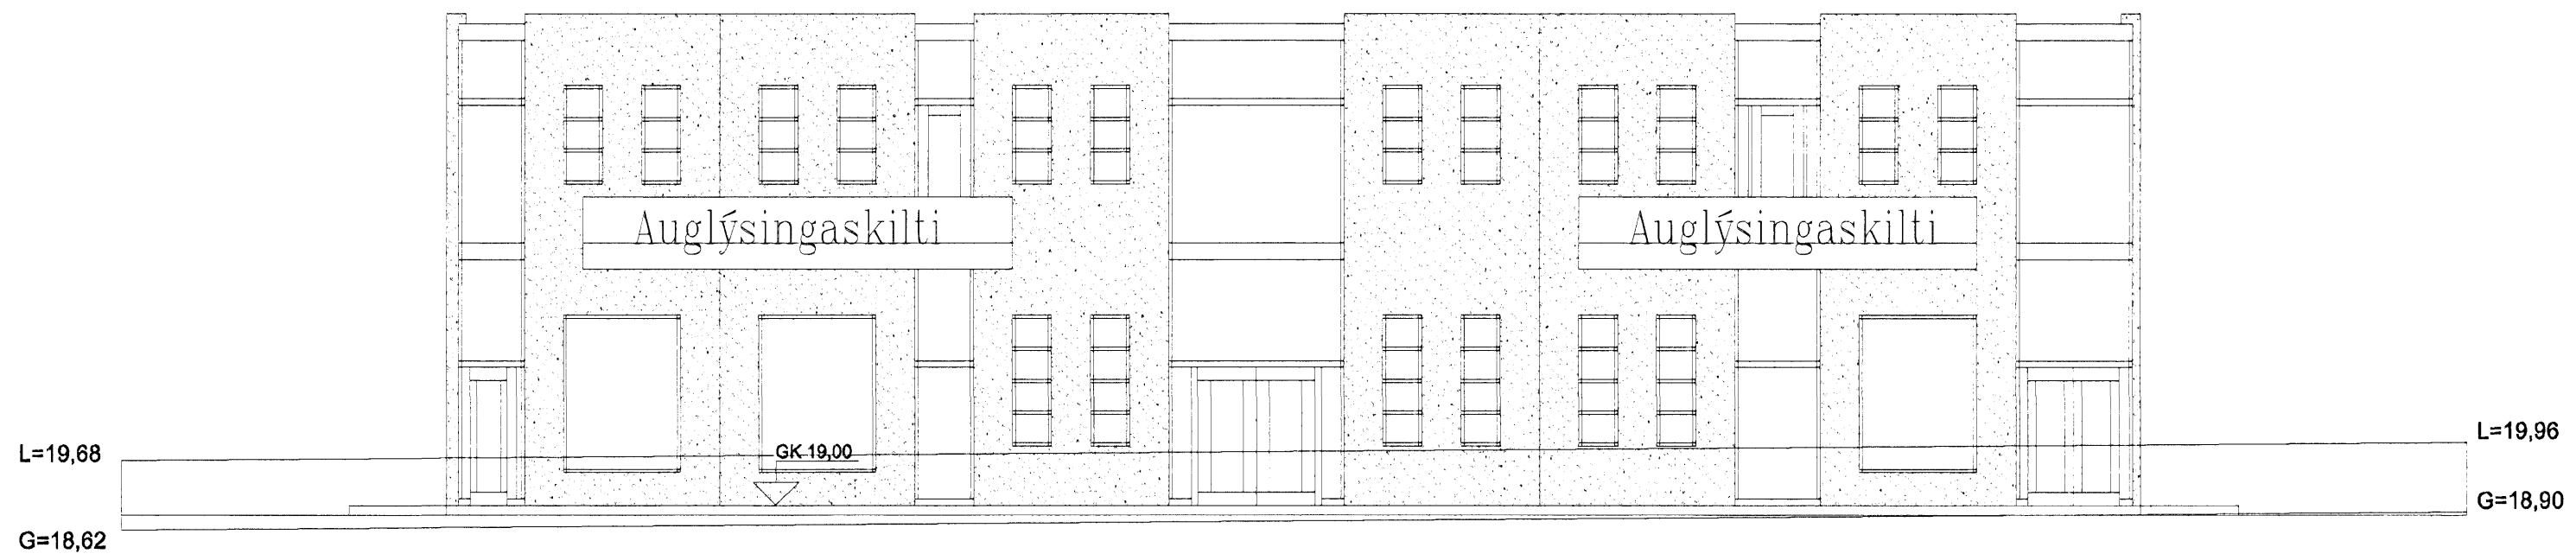

VESTURHLIÐ MKV. 1:100

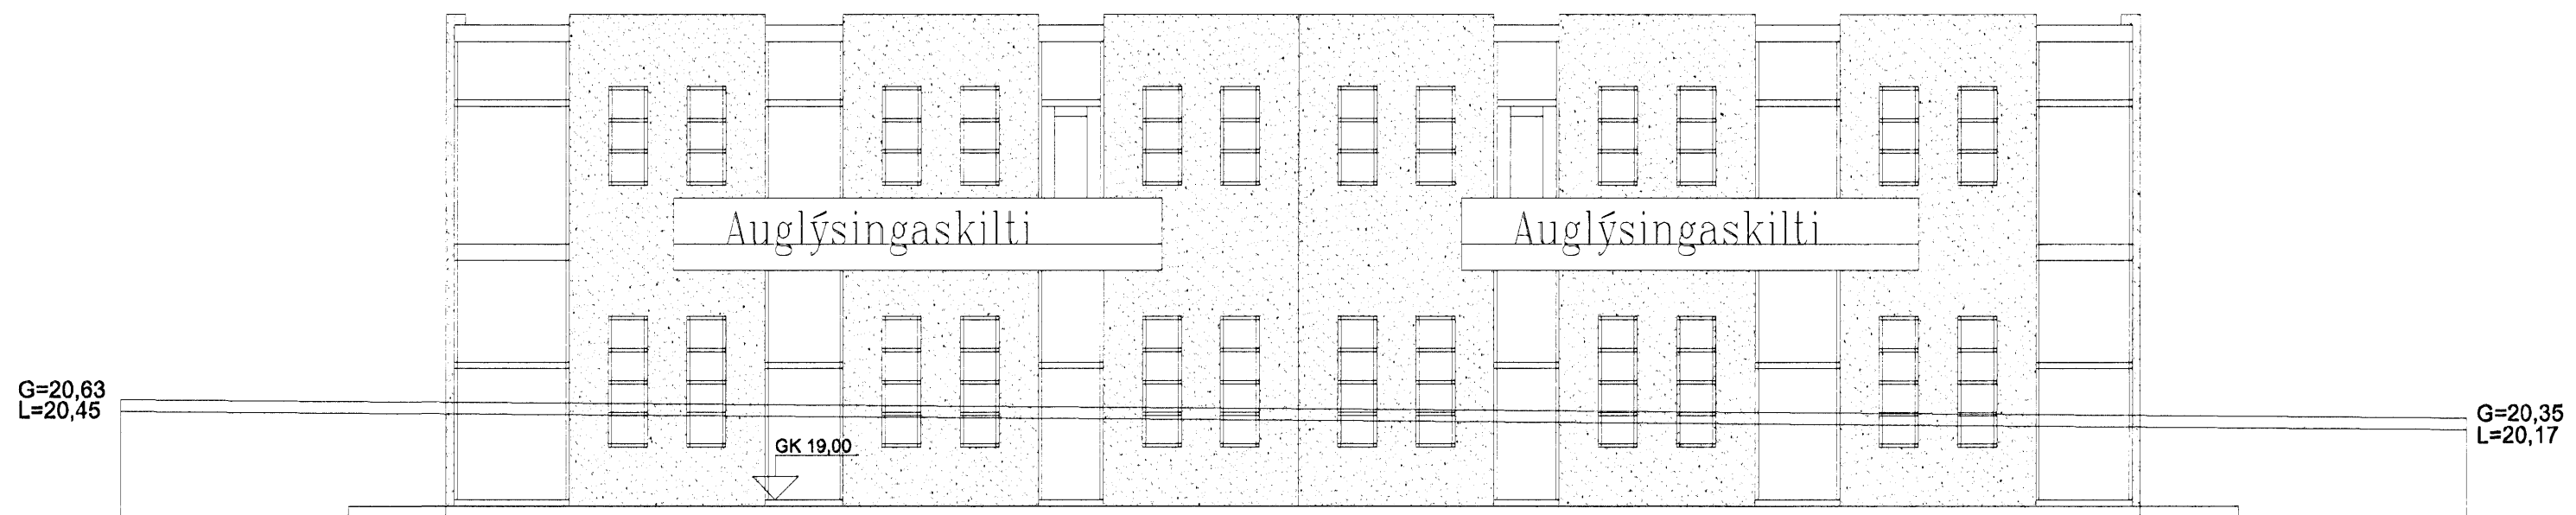

12/12'06

AUSTURHLIÐ MKV. 1:100

VERKFRÆÐISTOFA HALLDÓRS HANNESSONAR S.5654355 GUNNARSSUNDI 10 HAFNARFIRÐI	
Norðurhella 5 Hafnarfirði Útlitsmyndir; langhlíðar	Mkv. 1:100
	Reiknað H.H.
	Teiknað J.H.
	Kt. hönnuðar: 141139-2159
	Breytt:
Verk: Norðurhella	Teikn.nr.: 3
	Dags.: 27. nóv. 2006

8/12 06 *[Signature]*