


Norðurhella 5:

Lóð	2.036,5 m ²
Grunnfloarmál húss	410,2 m ²
Brúttfloarmál húss	805,9 m ²
Brúttförmáli	3.105,2 m ²

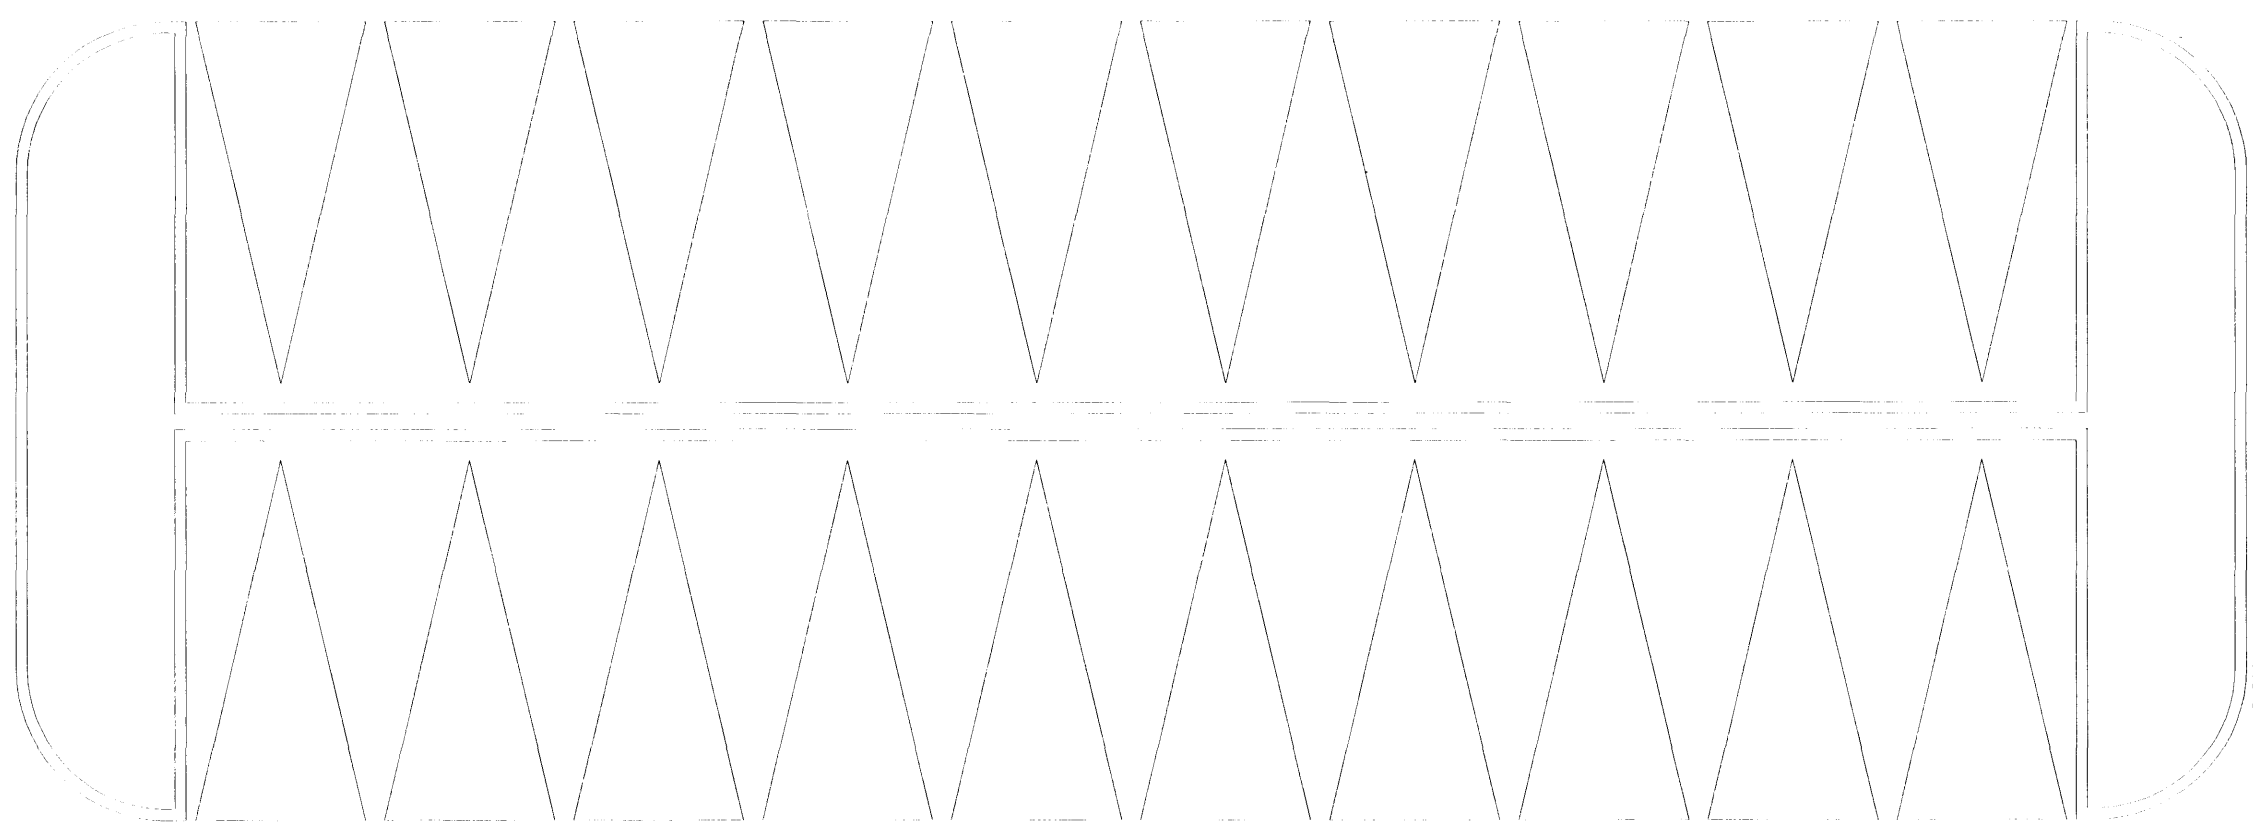

Byggingartýsing:

UNDIRSTÖÐUR: Sæklar og botnplata eru úr járnþentri steinsteypu, einangrun undir botnplötu og niður sókta er 75mm plasteinangrun. Undirstöður standa á þjappðri hraunfyllingu eða klöpp.

VEGGIR: Útveggir eru gerðir úr forsteypum einungum. Yst í einingunum er 50 mm múr með ísteypum smásteinumperlmóli, sem verða ysta lag og jafnframt áferð veggjanna. Síðan kemur 70 mm polystyrene einangrun (plast) og loks 180 mm þerandi steinsteypur veggur. Þessar einingar eru framleiddar af Einingaverksmiðjunni Borg, Bakkabraut 9, Kópavogi. Burðarveggir innan húss, veggir kringum stíghús og veggir á milli húsinganna eru úr járnþentri steinsteypu. Aðrir innveggir, sem ekki eru þerandi, verða hláðir og þúsáðir eða smíðaðir sem E-30 veggir, t.d. límburðir 45x45 eða 900 mm, klæddar með 13 mm gipsplötum beggia megin. Á langveggjum hússins er gert ráð fyrir auglýsingakiltum á þar til gerðum stálramma, sem jafnframt hefur gólf, sem nýlist sem brunaþögnuleiðfötaleið.

PLÖTUR OG BAKPLATA: Gólfplata jarðhæðar er staðsteypd og einangruð með 75 mm polystyrene (25 kg/m³) undir gólfplötunni. Hún verður víslipluð aður en fullt storkun er náð. Plata milli hæða verður úr forsteypum hólplötum, framleiddum af Borg. Ofan á þær kemur síðan lög, sem verður víslipluð, bakplatan verður Filigran-plata með ásteypu, framleidd af Borg. Ofan á hana kemur rískvæm, síðan lítt (16 kg/m³) polystyrene plasteinangrun eða steinull, sem verður klædd með Protan SE þakdúk og loks mól þar ofan á. Gert er ráð fyrir að betta verk verði umnið af Fagfúni ehf og þá með þakkerfi frá Fagfúni, efnum og festingum frá því fyrirtæki. Þakhalli verður tekið með einangrun og dúk með halla að NF, þakhalli er 3°. Allt í samræmi við íst. stöðla um þakföng og slétt með um rannsókn vind- og seðjálaga. Sjá annars sértekið verkfræðings.

LOFTFRÆSING: Loftfræsing gluggaáura votryma er um lóðstætt þjappur upp úr þaki, vélræn loftfræsing. Aðstað skulu vera 2 loftsköpi á kíli. Önnur loftfræsing er um opnanlega glugga.

HURÐIR, GLUGGAR: Úthurðir, gluggar og annað tréverk utan húss eru úr gílluðu mahogni, sama á við um dyr á sorpgæmum. Gluggar mega einnig vera úr áklæddu timbri. K-gler í gluggum. Sorpgæmslur skulu vera í hýlskláðri úr steinsteypu með sömu áferð og útveggir hússins. Þær skulu standa á steyptri plötu.

LÓÐ: Meðfram 3 hlúðum hússins er 1,5 m breið, heiluðgöng gangastítt, en hún er 3 m breið við framhlé. Lóðin er að öðru leyfi öfl málkláð nema hvort milli kantsteina við bílastæði og frammi við lóðarmörk við götu verður sett gróf, hörpuð mól. Ekki er gert ráð fyrir að smíðaði verði neilir skjólveggir eða sérstök aðgreining á lóðarmörkum og þar sem lóðin liggur að næstu lóð (um) við Norðurhella, verður haft samráð og samvinna um sameiginlegar innkeyslur og aksturshleðir milli hússanna, sbr. deiliskipulagsástað.

Bílastæði eru álls 32, þar af er eitt sér stæði fyrir fallaða næst húsi.

Hæð lóðarmörks (stéttar) við húsvegg er ca. 25 cm undir gölfhæð þar sem því verður við komið. Hæðarlóður lóðarmarka og GK jarðhæðar skv. skilubúnaði eru verulega frábrugðnar náttúrulegri hæð lóðar, sbr. hæðarlur skv. mælingum og áformáðar hæðir götu. Líklega mun þurfa að sækja um hæðabreytingar, a.m.k. á GK jarðhæðar.

ADGENGI FATLABRA: Eitt bílastæði næst húsi er ætlað eingöngu fyrir fallaða. Í stíghúsi er gert ráð fyrir nægu rými milli trappa og fyrir lytu fyrir hjólastöð.

LOFTFRÆSING: Loftfræsing gluggaáura votryma er um lóðstætt þjappur upp úr þaki, vélræn loftfræsing. Aðstað skulu vera 2 loftsköpi á kíli. Önnur loftfræsing er um opnanlega glugga.

HURÐIR, GLUGGAR: Úthurðir, gluggar og annað tréverk utan húss eru úr gílluðu mahogni, sama á við um dyr á sorpgæmum. Gluggar mega einnig vera úr áklæddu timbri. K-gler í gluggum. Sorpgæmslur skulu vera í hýlskláðri úr steinsteypu með sömu áferð og útveggir hússins. Þær skulu standa á steyptri plötu.

LÓÐ: Meðfram 3 hlúðum hússins er 1,5 m breið, heiluðgöng gangastítt, en hún er 3 m breið við framhlé. Lóðin er að öðru leyfi öfl málkláð nema hvort milli kantsteina við bílastæði og frammi við lóðarmörk við götu verður sett gróf, hörpuð mól. Ekki er gert ráð fyrir að smíðaði verði neilir skjólveggir eða sérstök aðgreining á lóðarmörkum og þar sem lóðin liggur að næstu lóð (um) við Norðurhella, verður haft samráð og samvinna um sameiginlegar innkeyslur og aksturshleðir milli hússanna, sbr. deiliskipulagsástað.

Bílastæði eru álls 32, þar af er eitt sér stæði fyrir fallaða næst húsi.

Hæð lóðarmörks (stéttar) við húsvegg er ca. 25 cm undir gölfhæð þar sem því verður við komið. Hæðarlóður lóðarmarka og GK jarðhæðar skv. skilubúnaði eru verulega frábrugðnar náttúrulegri hæð lóðar, sbr. hæðarlur skv. mælingum og áformáðar hæðir götu. Líklega mun þurfa að sækja um hæðabreytingar, a.m.k. á GK jarðhæðar.

ADGENGI FATLABRA: Eitt bílastæði næst húsi er ætlað eingöngu fyrir fallaða. Í stíghúsi er gert ráð fyrir nægu rými milli trappa og fyrir lytu fyrir hjólastöð.

Kólnunartölur U-gildi (W/m²C)

Hámarks-gildi kólnunartalna:	
Þak	0,20
Útveggir	0,40
Gólf á fyllingu	0,30
Gluggar, kamar, gler, vegið meðaltal	2,00
Útveggir, vegið meðaltal	0,85

Skýringar vegna eldvama:

→ Táknað rýngingartölur, samskr. reglugerð um brunavæmi og brunamál

⊗ Táknað neyðskýringar, sem skal staðfestja skv. tekiðningu.

NB. Samhengingur neyðskýringa allra húsinganna.

→ Þar sem betta líklegt er notað, er verið að vísa á fótastöð.

→ Á eitt hæð vísar það annars vegar að stípgöngu og hins vegar að fyllingum í þak eða "þöllum" á þak við auglýsingakíli. Þar eru lóð af gerðinni 20mm, sem hefur fengið vöðva brunastöðlaströngu.

Innkeysla sem verður vaxandi á samgöngu lóð nr. 3 samgöngu með lóð nr. 3

He403
Fr:17,20
Fs:16,80
Ø63 PE100

Innkeysla, sem verður samgöngu með lóð nr. 7

G=18,62

G=18,67

G=18,90

NORÐURHELLA



HALLDÓRS HANNESSONAR S.5654355
GUNNARSSUNDI 10 HAFNARFIRÐI
12/12 2006
G.H.S.

VERKFRÆDISTOFA	HALLDÓRS HANNESSONAR S.5654355 GUNNARSSUNDI 10 HAFNARFIRÐI
Norðurhella 5 Hafnarfirði	Mkv. 1:100
Grunnmynd 1. hæðar og lóðarskipulag	Reiknað H.H.
	Teknað J.H.
	Kt. hönnuðar:141139-2159
	Breytt:
Verk: Norðurhella	Tekn.n.r.: 1
	Dags.: 27. nóv. 2006