

NORÐURHELLA 5 HAFNARFIRÐI

Byggingarfulltrúi
samþykkir erindi.
15.11.2006

Þessi skýrsla er samþykkt þessu dögum og tekur tillit til þess að byggingarfulltrúi er bundin af ákvarðanirum byggingarfulltrúis og er ekki ábyrgð fyrir kostnaði byggingarfulltrúis.
Hafnarfjörður, 15.11.2006
Rún Kustur Þ. Hannesson




SUÐURHLIÐ MKV. 1:100



NORÐURHLIÐ MKV. 1:100

AFSTÖÐUMYND MKV. 1:500

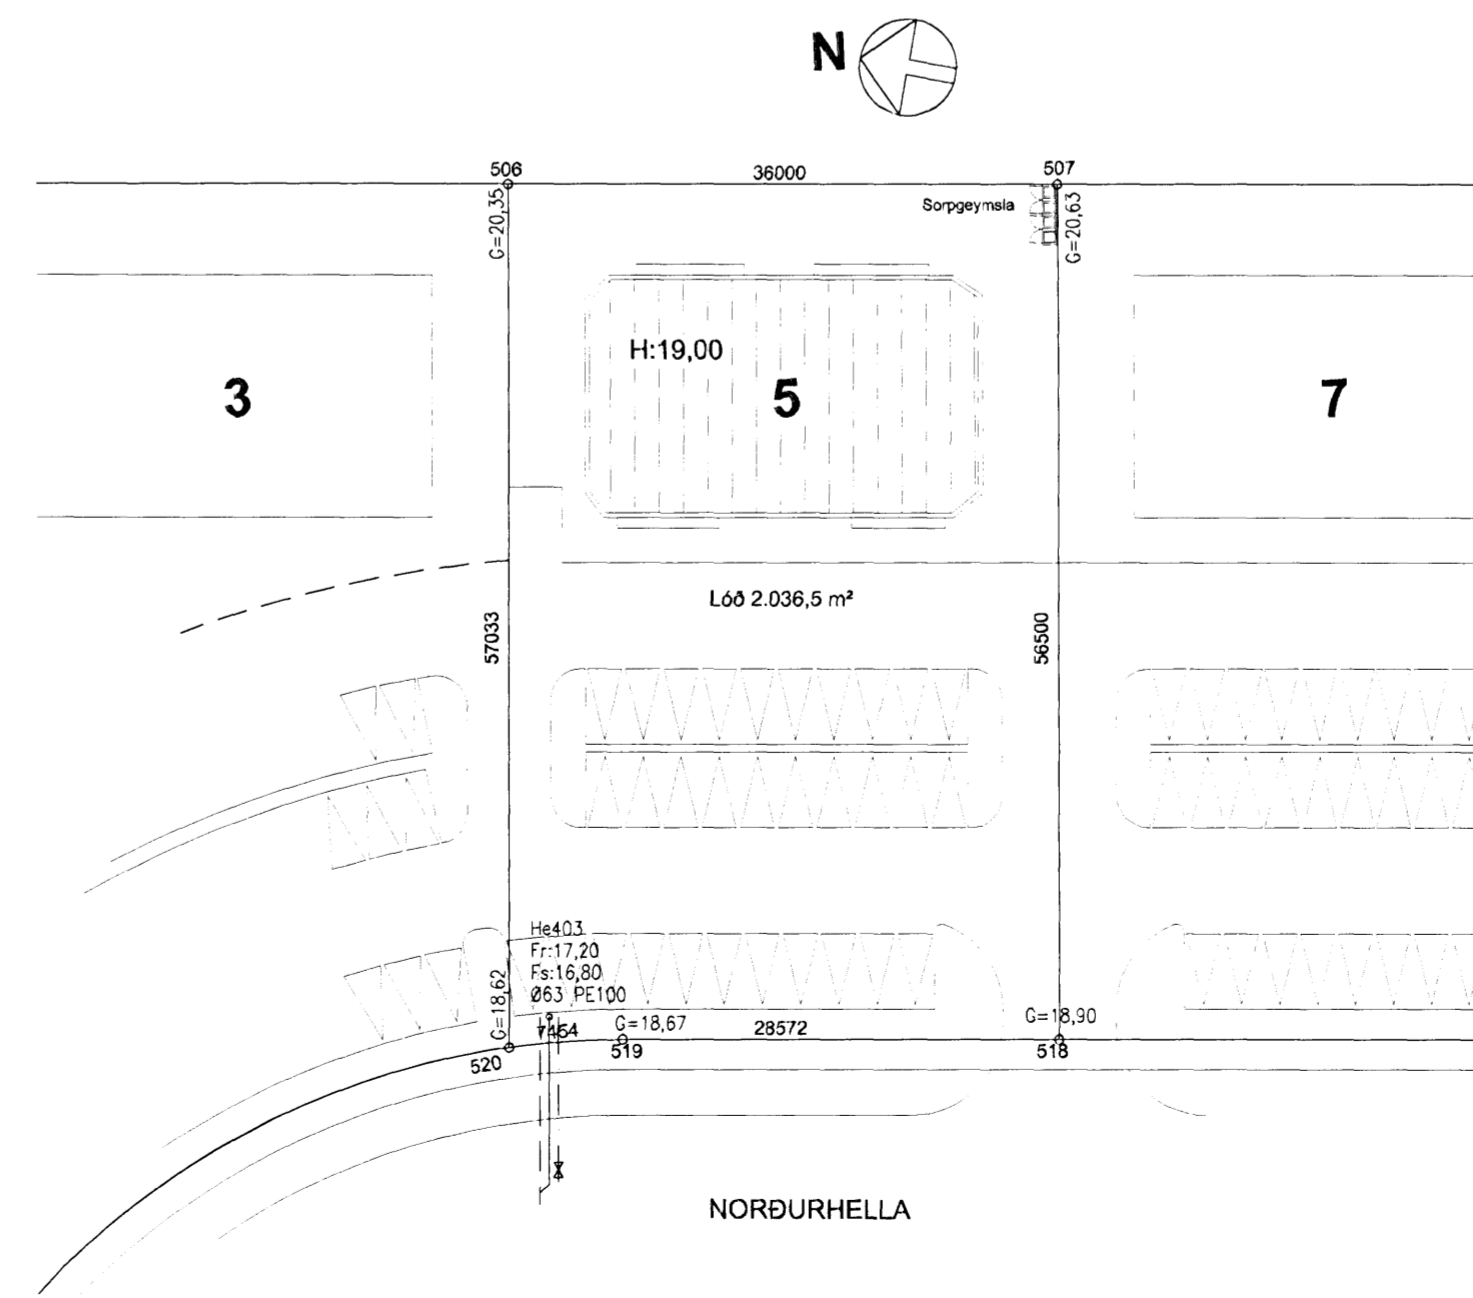

12/12'06
SÍMUNDIR TÖLVA, LÖRGAAR
SÍMUNDIR TÖLVA, LÖRGAAR
SÍMUNDIR TÖLVA, LÖRGAAR

HEILBRIGDISEFTIRLIT
HAFNARFJÖRÐAR-
OG KÓPAVOGSSVÆÐIS
Gardatorgi 7 - 210 Gardabæ

12/12 2006
G.H.S.

8/12 06 H.H.

VERKFRÆDISTOFA	HALLDÓRS HANNESSONAR S.5654355 GUNNARSSUNDI 10 HAFNARFIRÐI
Norðurhella 5 Hafnarfirði	Mkv. 1:100/1:500
Útlitsmyndir; gáflar	Reiknað H.H.
Afstöðumynd	Teiknað J.H.
	Kt. hönnuðar: 141139-2159
	Braytt: