


ESKIVELLIR 7 HAFNARFIRÐI.

Byggingarfulltrúi
samþykkir erindið.
29 NOV. 2006
Bent skal á að samþykki þessi verður ekki virk,
þrátt um eftir lönglysingu eignaskiptafrýslingar-
málar og skráningu kemtar frá Fasteignanámni ríkis.
Byggingarfulltrúinn í Hafnarfirði
Eiríkr Kristján Þorarinsson

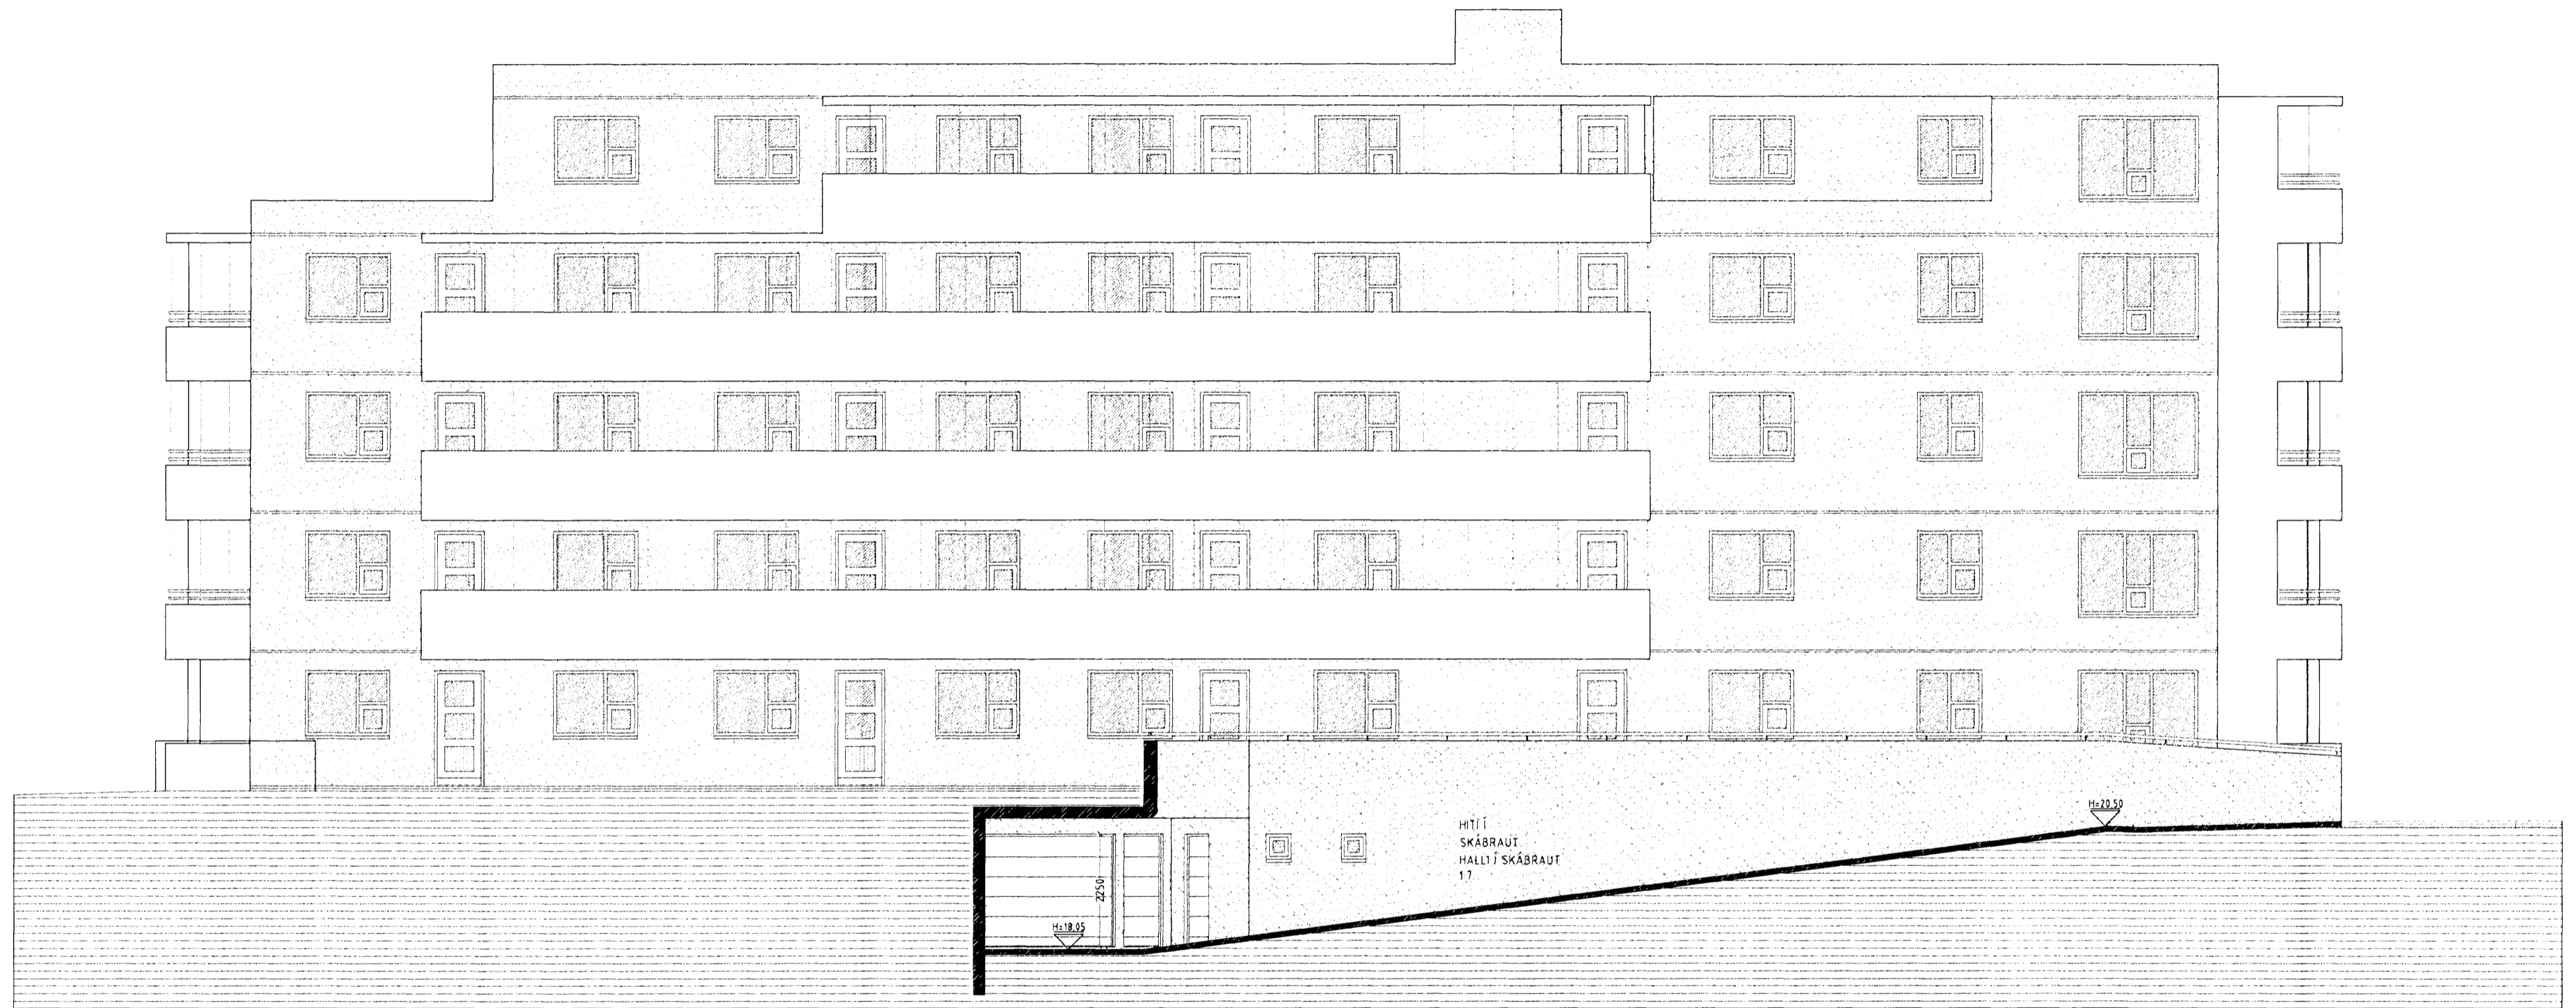

SNID E-E MKV. 1:100.

ESKIVELLIR 7 HAFNARFIRÐI.

Sigurður Þorvarðarson byggingafræðingur b.í.
Teiknistofan Strandgötu 11 220 Hafnarfirði.
Sími: 5651510. Netfang: teiknistofan@simnet.is
STH. teiknistofan ehf. kt. 510298-2769. Kt. aðalhönnuðar: 141250-4189.

Skýringar:	Aðaluppdráttur.
Teikning:	Snid E-E.
Mælikvarði:	1:100.
Dagsetning:	6 júlí 2004.
Undirskrift:	17-11-06 [Signature]
Blað nr.:	11 af 15
Breytt:	