
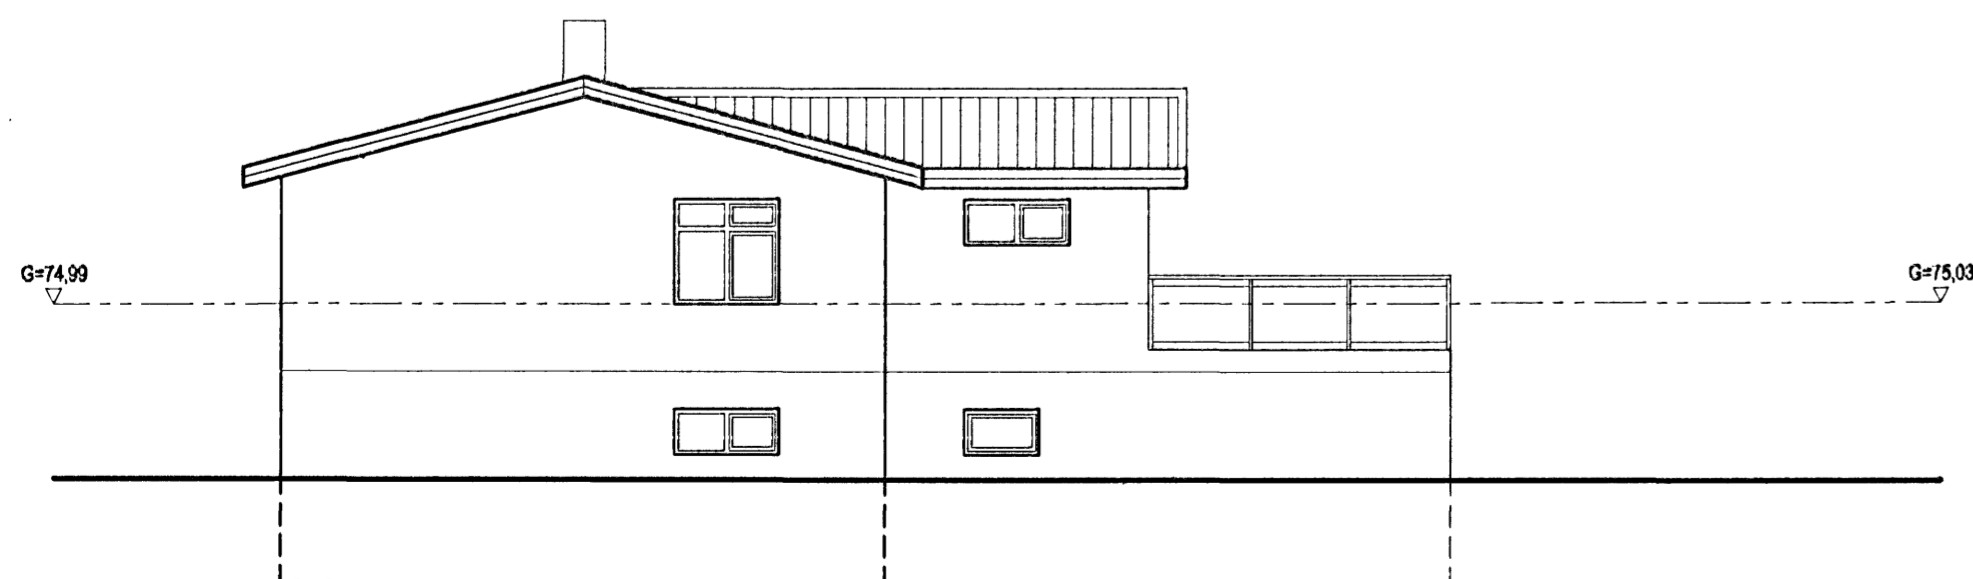
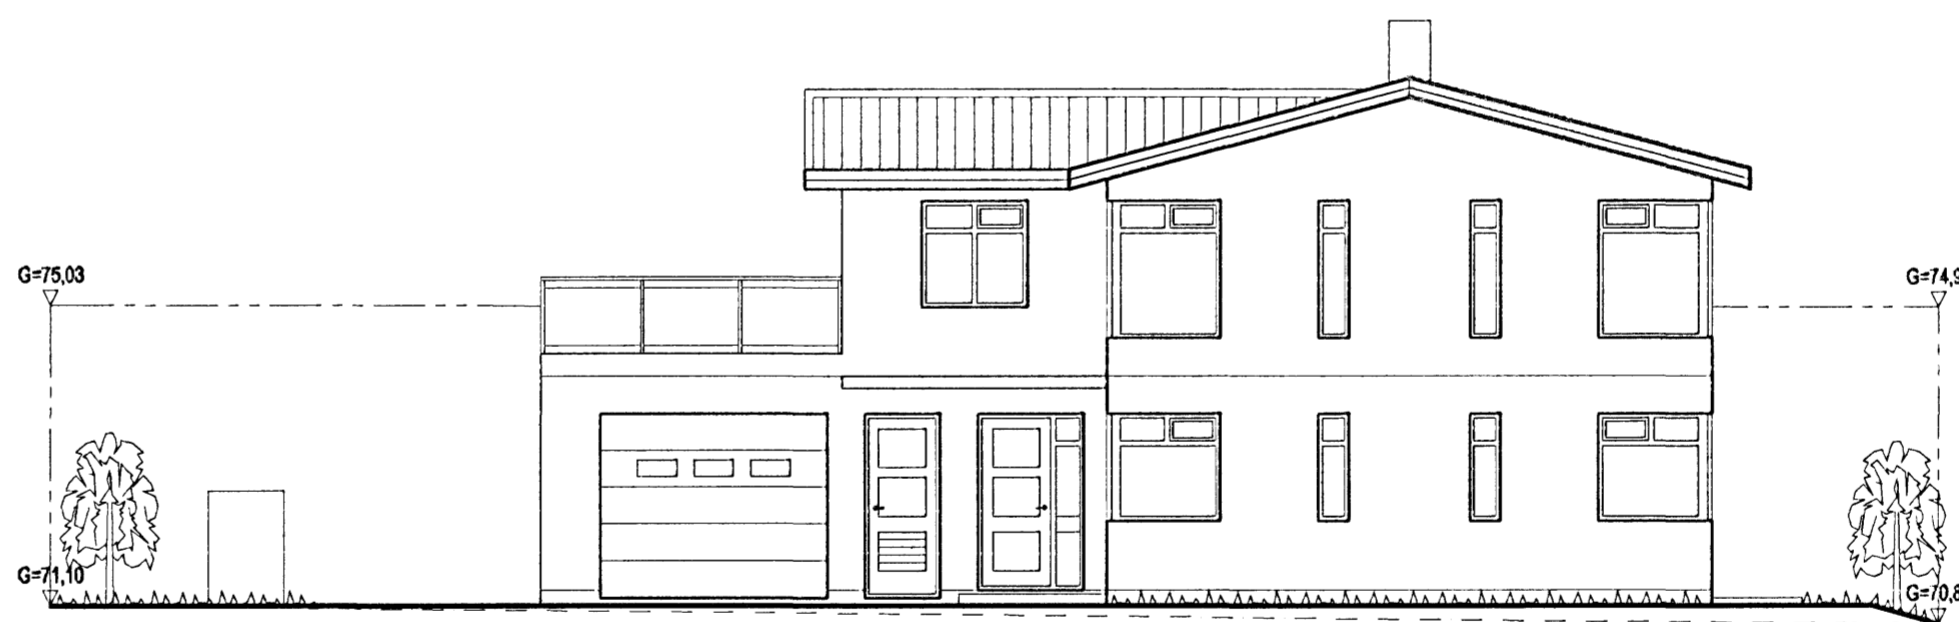
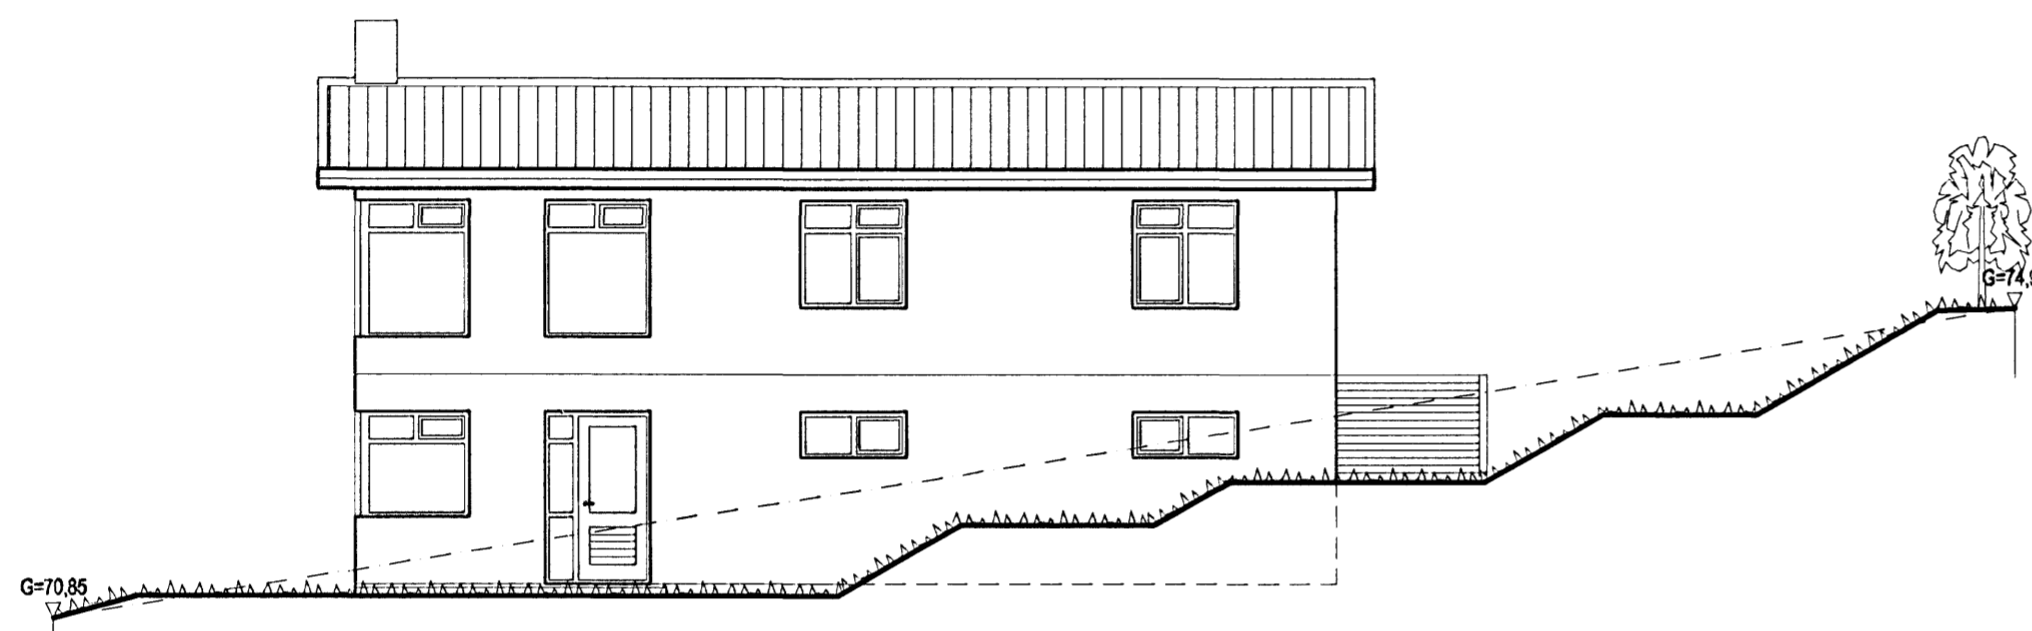


Sampykkt þann

28.10.2006

Byggingarvitruinn í Hafnarfirði
F.h. Kristján Þórarinnsson

RB

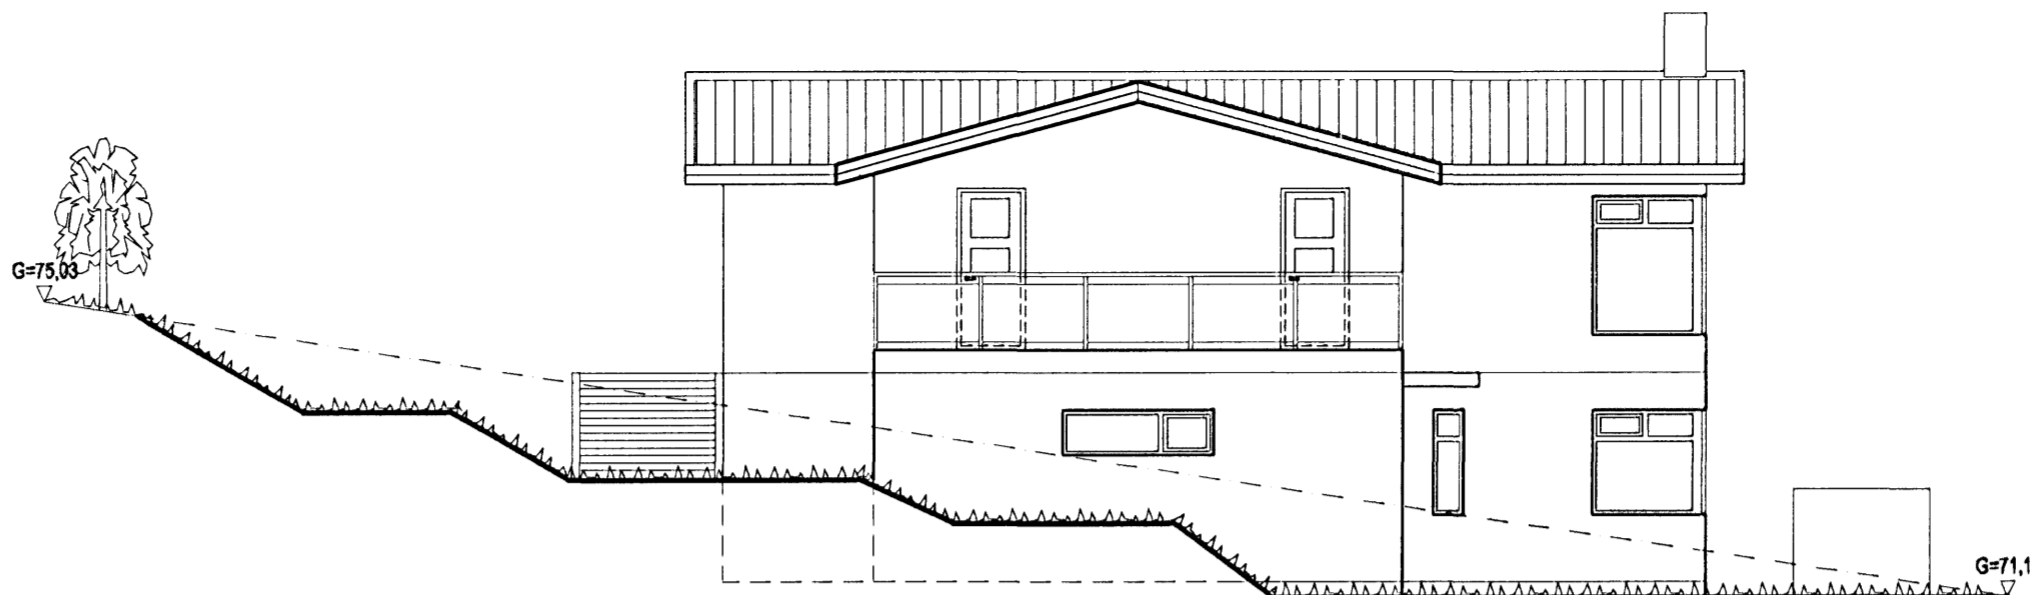

Br. nr.	Dags.	Af.	Breyting
(A)			
(B)			
(C)			
(D)			

Hönnun húss:

ALTEIKNING ehf
ÖLL ALMENN TÆKNINGUNUSTA

MÍÐSALIR 7, 201 KÓPAVOGUR, SÍMI 897-4588

Þorsteinn Friðþjófsson, byggingatæknifræðingur
Kt. 211055-5299 netfang: midsalir@bt.net.is

FJÓLUÁS 28
HAFNARFJÖRÐUR

Teikningarheiti: ÚTLIT

Dags. 28.10.2006. Kvarði 1:100

Hannað ÞF Teiknað ÞF Samþ.

Verknr. 06-816

Teikn.nr. 104

Breyt.nr.