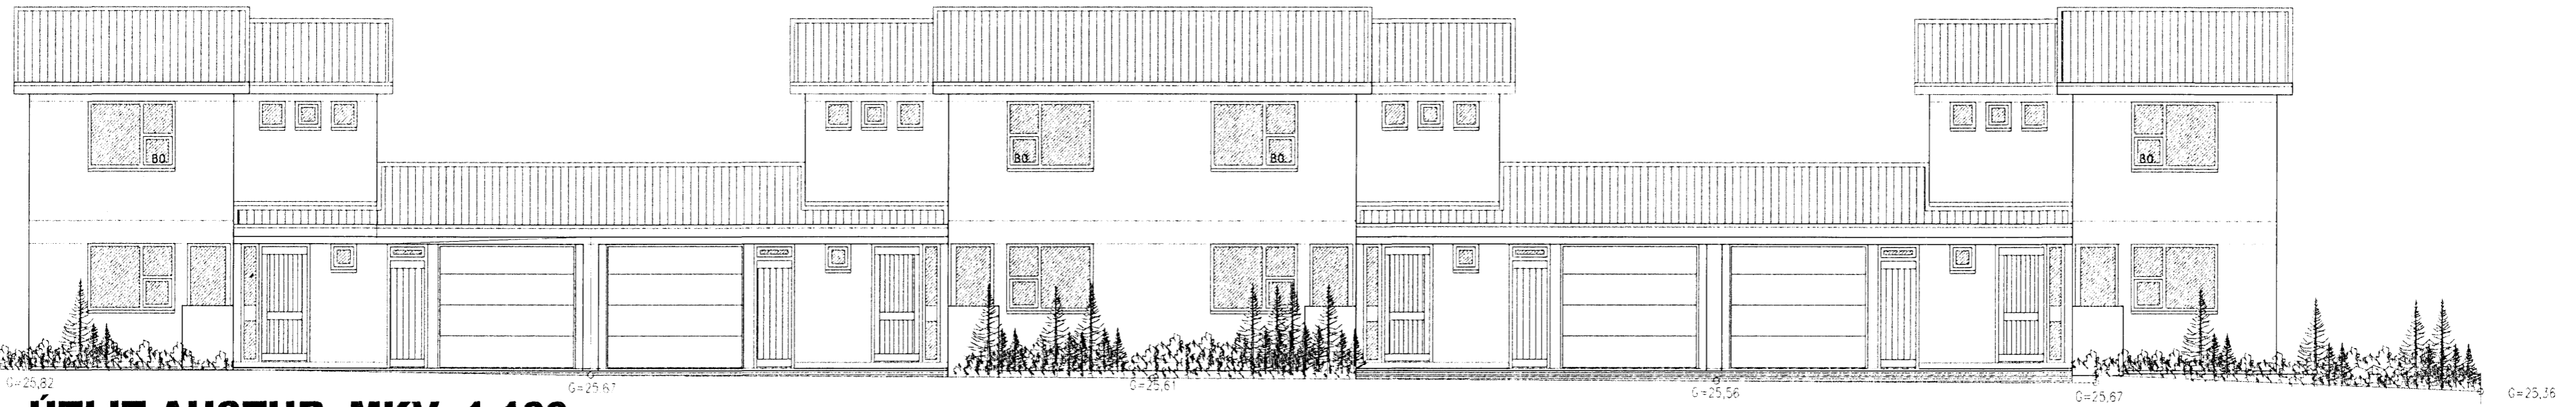


KVISTAVELLIR 34, 36, 38 og 40 HAFNARFIRÐI.


Samþykkt þann

2 NOV 2006

Byggingafulltrúinn í Hafnarfirði
F.h. Kristján Þórárnason


ÚTLIT AUSTUR MKV. 1:100.

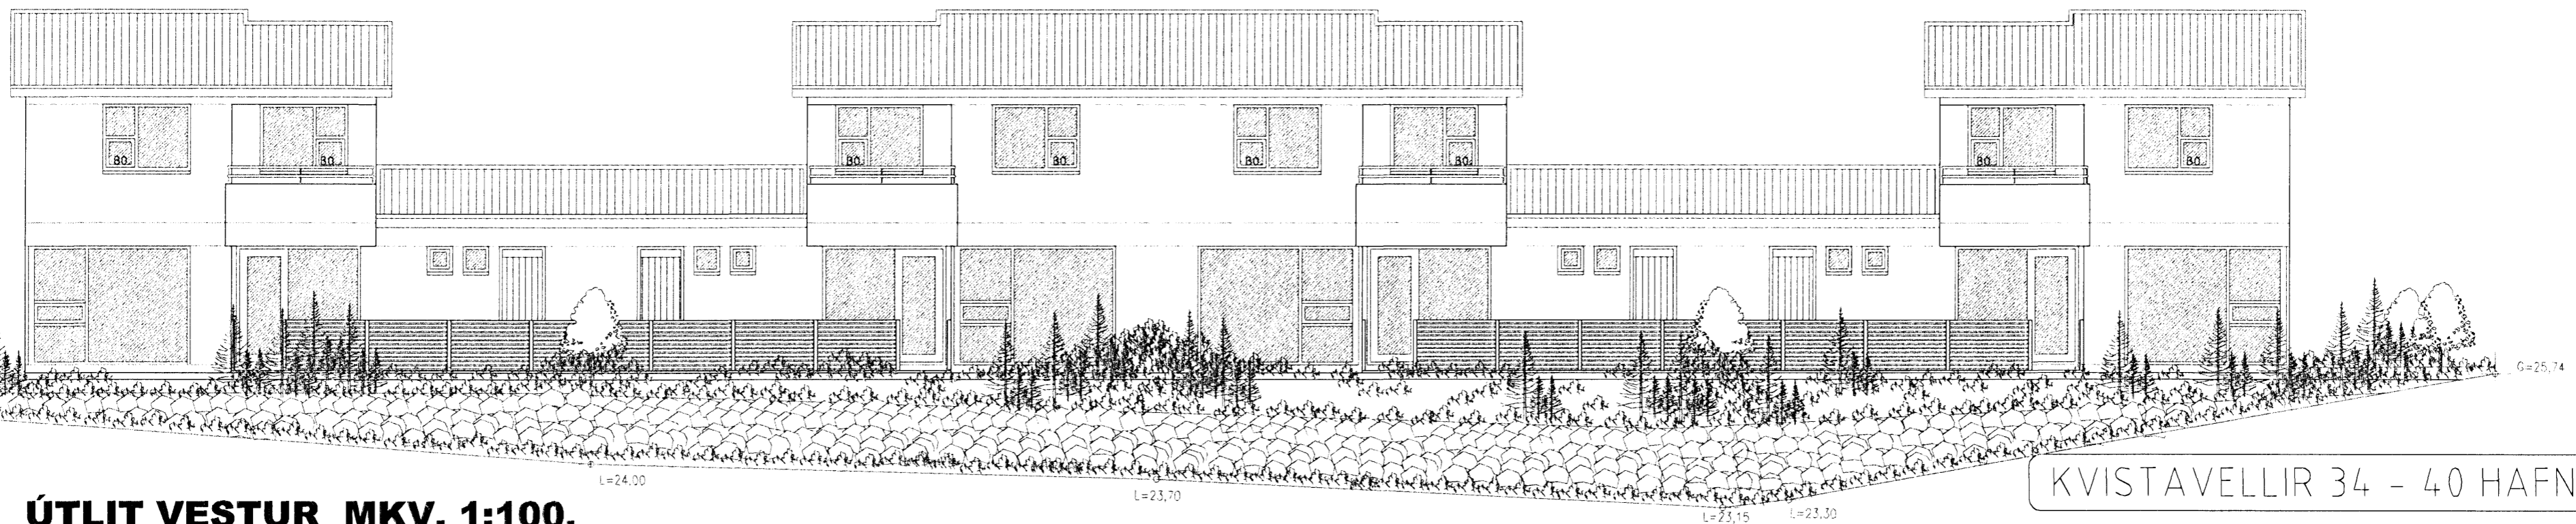

ÚTLIT VESTUR MKV. 1:100.

KVISTAVELLIR 34 - 40 HAFNARFIRÐI.

Sigurður Þorvartarson byggingafræðingur bfi.
Teiknistofan Strandgötu 11 220 Hafnarfirði.
Sími: 5651510. Netfang: teiknistofan@simnet.is
STH. teiknistofan ehf. kt. 510298-2769. Kt. aðalhönnuðar: 141250-4189

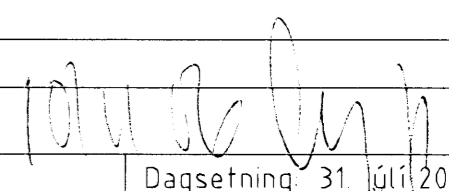Skýringar:	Aðaluppdráttur.
Teikning	Útlit
Mælikvæði:	1:100
Undirskrift:	
Blað nr.: 4 af 5.	Dagsetning: 31. Júlí 2006
Breytt:	