



KVISTAVELLIR 34, 36, 38 og 40 HAFNARFIRÐI.

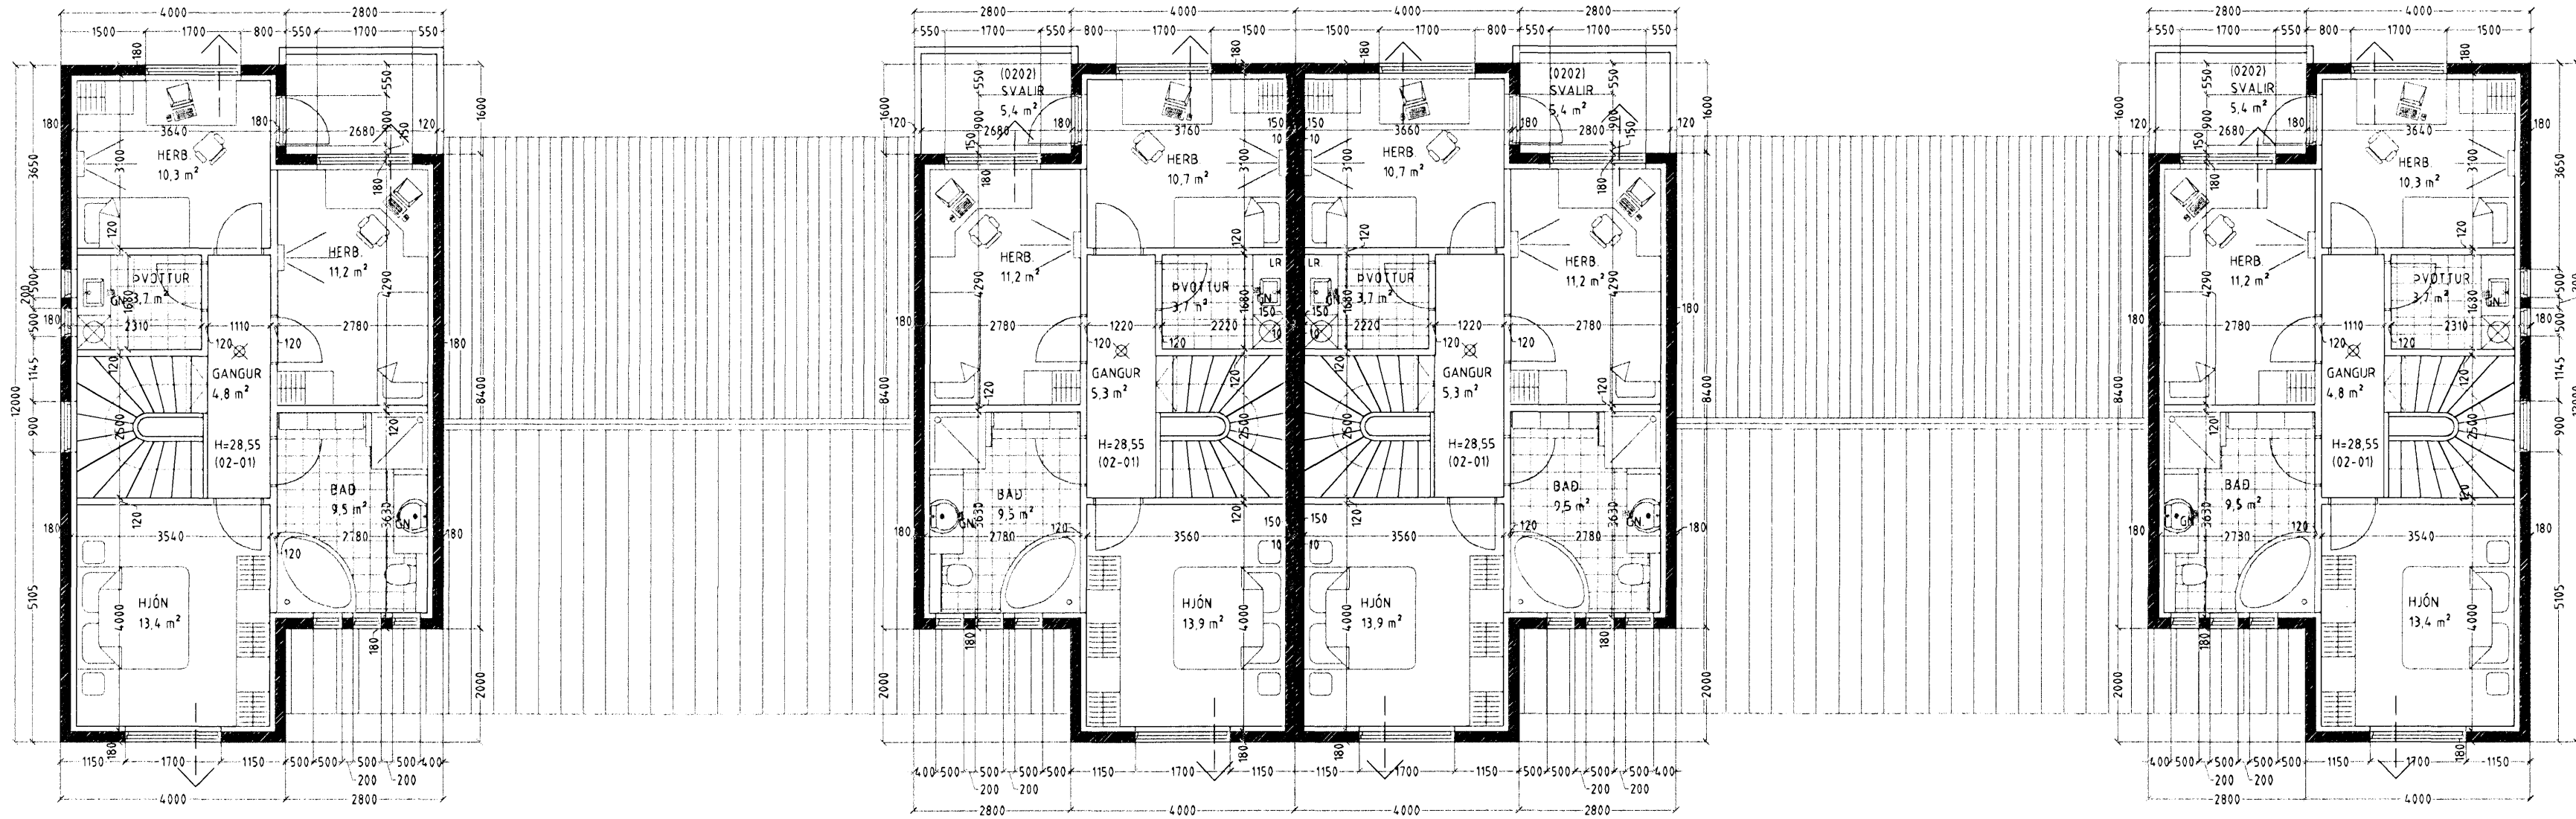

Samþykkt þann
22. NOV. 2006
Byggingafrúnni / Hafnarfirði
F.h. Kristján Þórarinnsson

GRUNNMYND 2. HÆÐ MKV. 1:100.

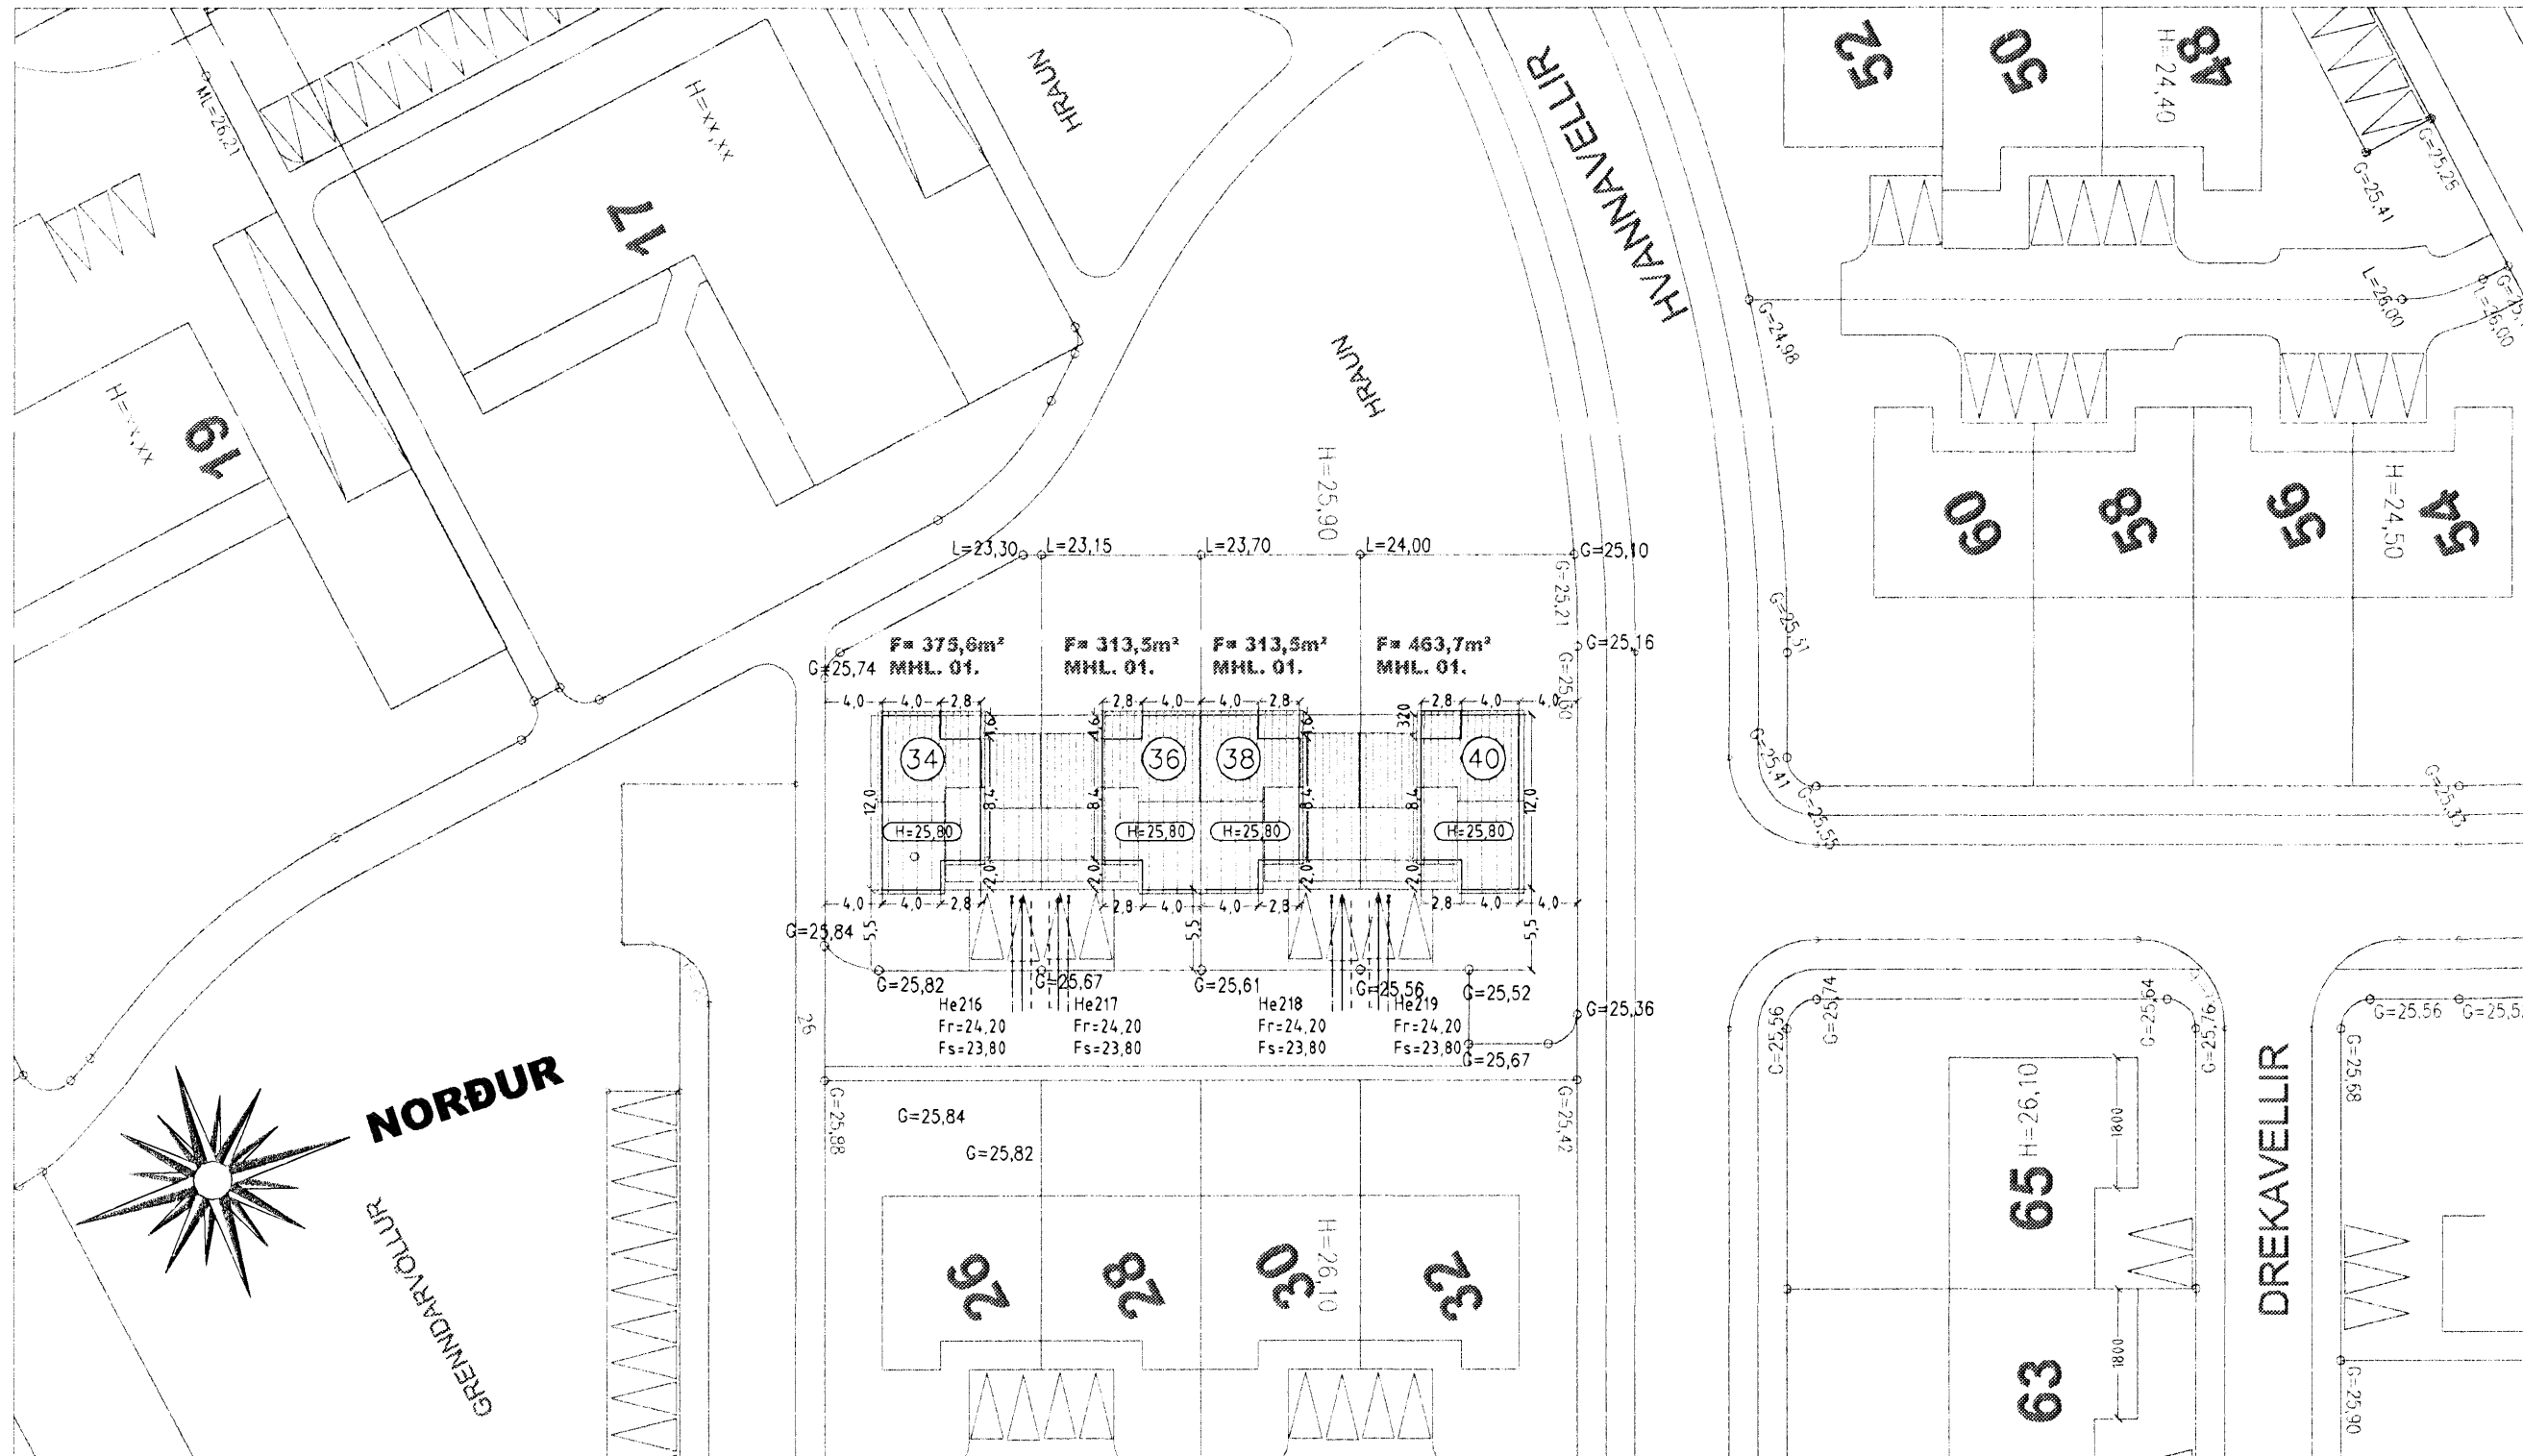

Skýringar vegna eldvarna:

- B0. fákvarnariþing, samkv. reglugerð um brunavarnir og brunamál.
- Tákvarnariþing, samkv. reglugerð um brunavarnir og brunamál.
- Reykskynjari, staðsetjast samkv. teikningu.

LR. tákvarnariþing
Herbergi og svæði sem liggja að útvegg eru loftræst um opnanl. glugga, lokað innrymi eru loftræst í gegnum blikk stokka, sjálftrékkjandi eða með vélrænni loftræstingu eftir því sem við á.

Vardandi frekari málsetningar, sjá sérteikningar aðalhönnuðar í mkv. 150.
Sérupprættir skulu unnir þegar aðalupprættir hafa verið samþykktir af byggingaryfirvöldum.

KVISTAVELLIR 34 - 40 HAFNARFIRÐI.

Sigurður Þorvartarson byggingafræðingur bfi.
Teiknistofan Strandgötu 11 220 Hafnarfirði.
Sími: 5651510. Netfang: teiknistofan@simnet.is
STH. teiknistofan ehf. kt. 510298-2769. Kf. aðalhönnuðar: 14.1250-4.189

Skýringar:	Aðaluppráttur
Teikning:	Grunnmynd 2. hæð, afstöðumynd
Mælikvæði:	1:100 og 1:500
Undirskrift:	
Blað nr. 2 af 5	Dagsetning: 31. júlí 2006
Breytt:	

AFSTÖÐUMYND MKV. 1:500.