



# KVISTAVELLIR 34, 36, 38 og 40 HAFNARFIRÐI.


Samþykkt þann  
22. Júní 2006  
Byggingafulltrúnaður Hafnarfirði  
E.f. Kristján Þórarinnsson

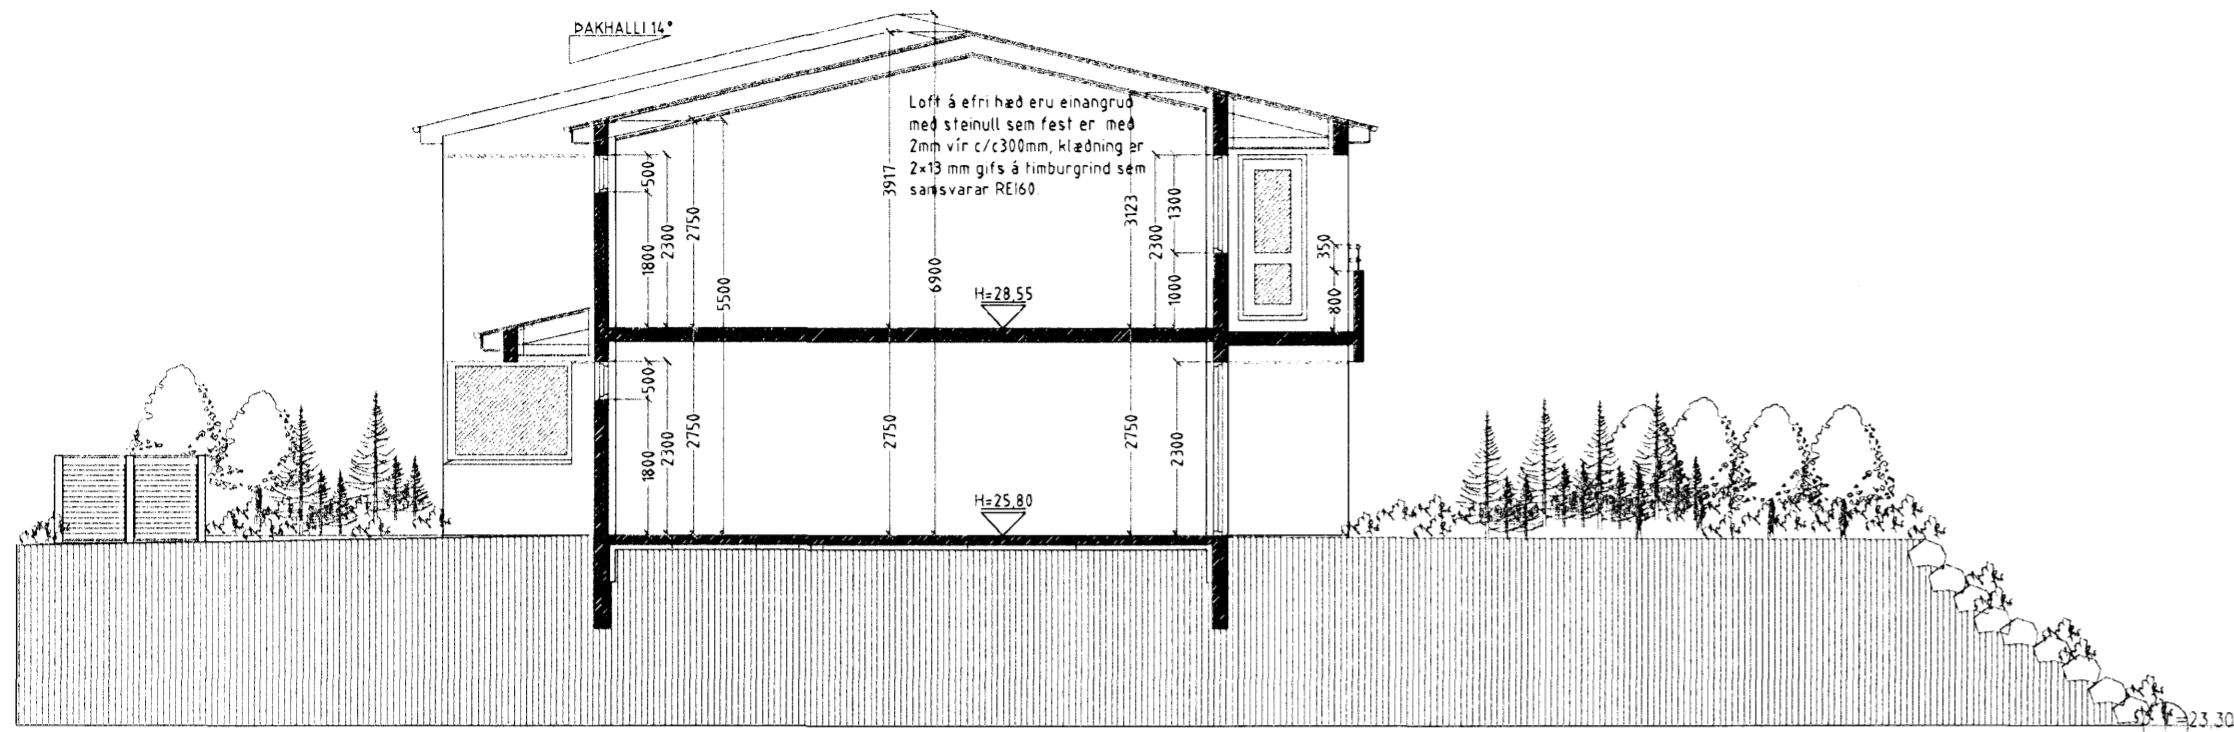


**SNID A-A MKV. 1:100.**

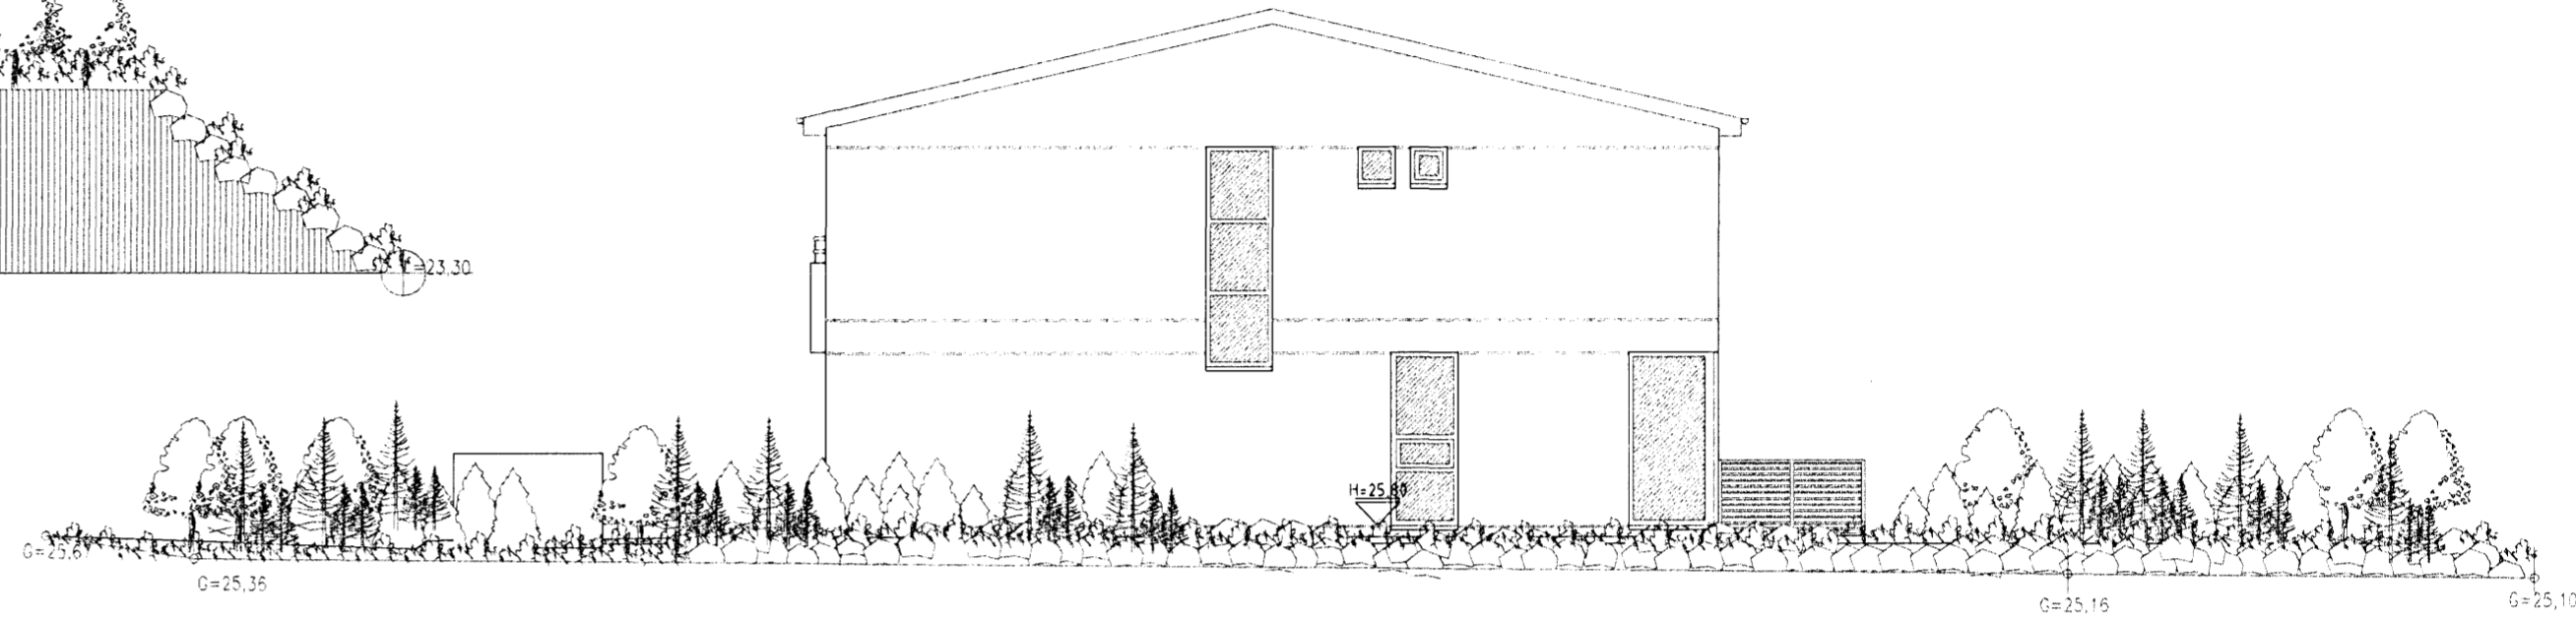


**ÚTLIT NORÐUR MKV. 1:100.**

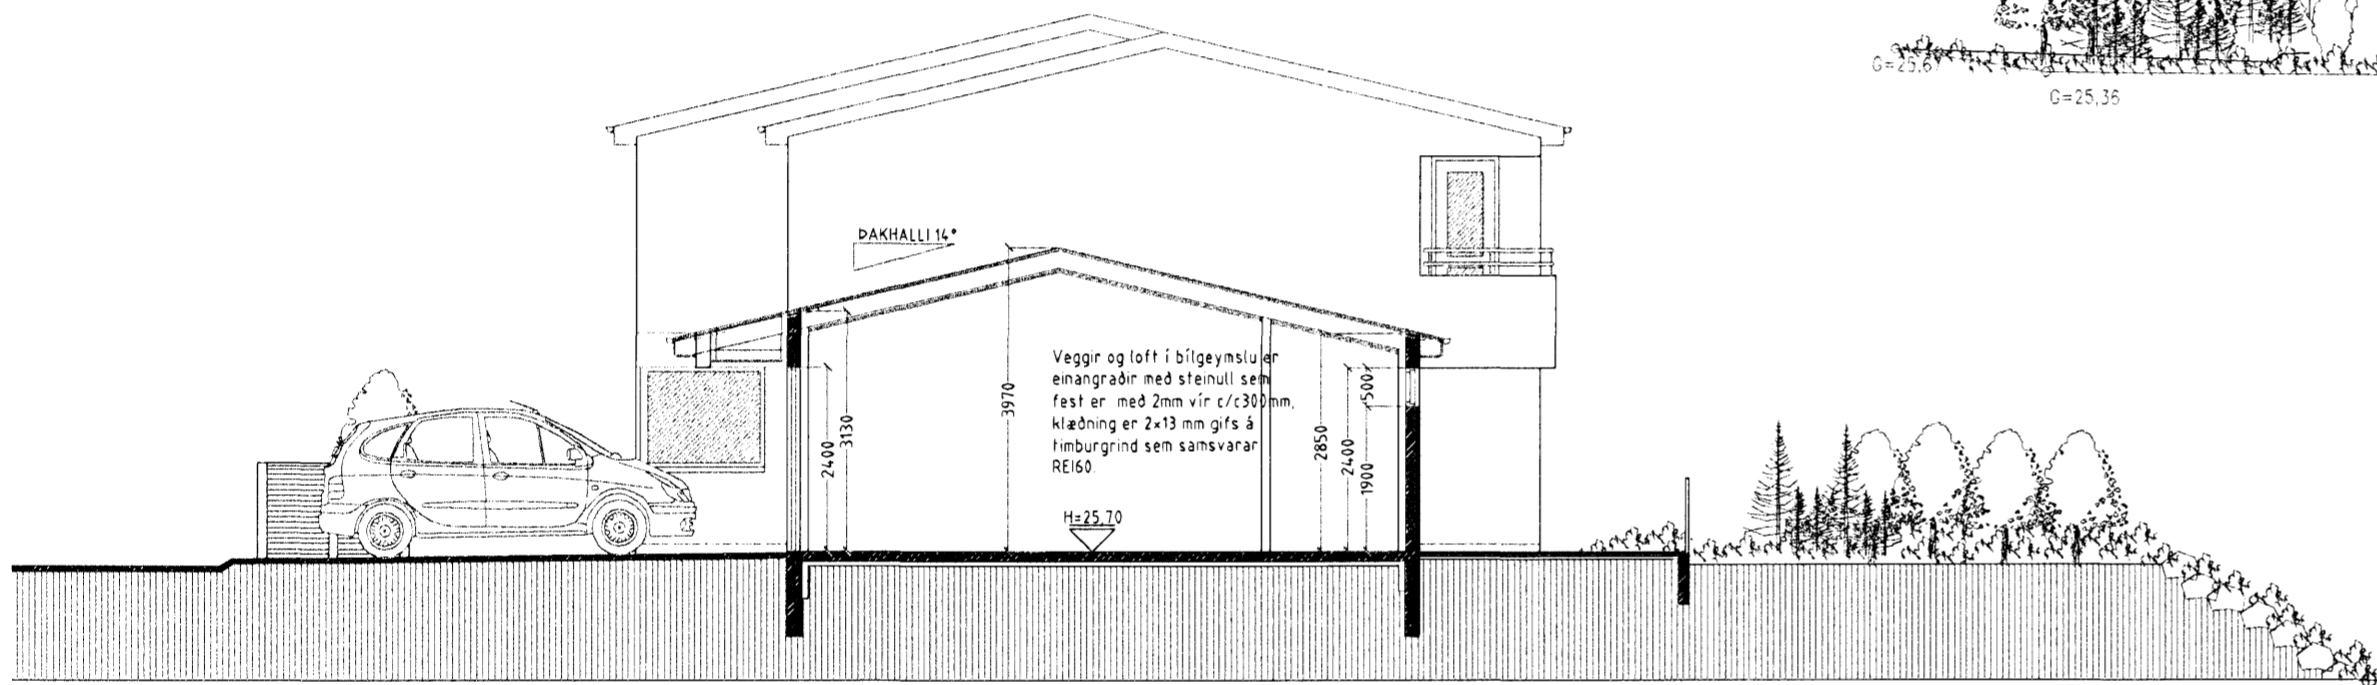

**SNID B-B MKV. 1:100.**

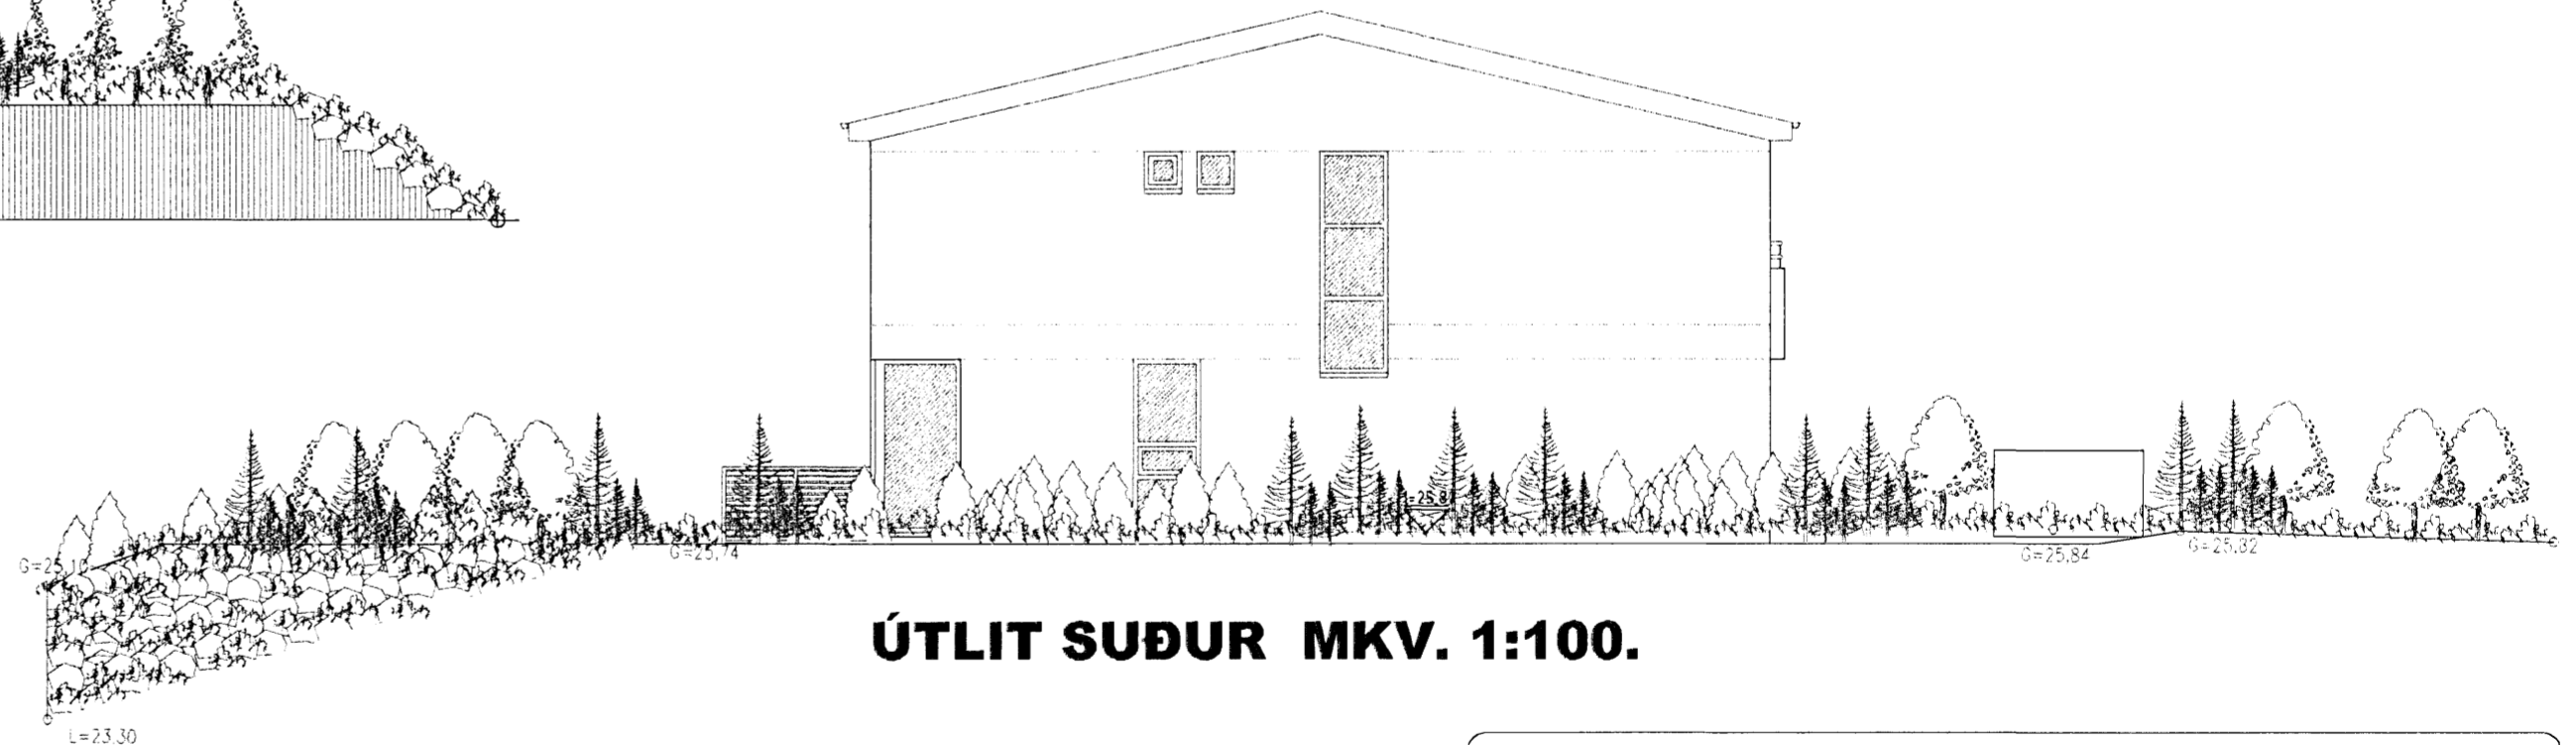

**ÚTLIT SUÐUR MKV. 1:100.**

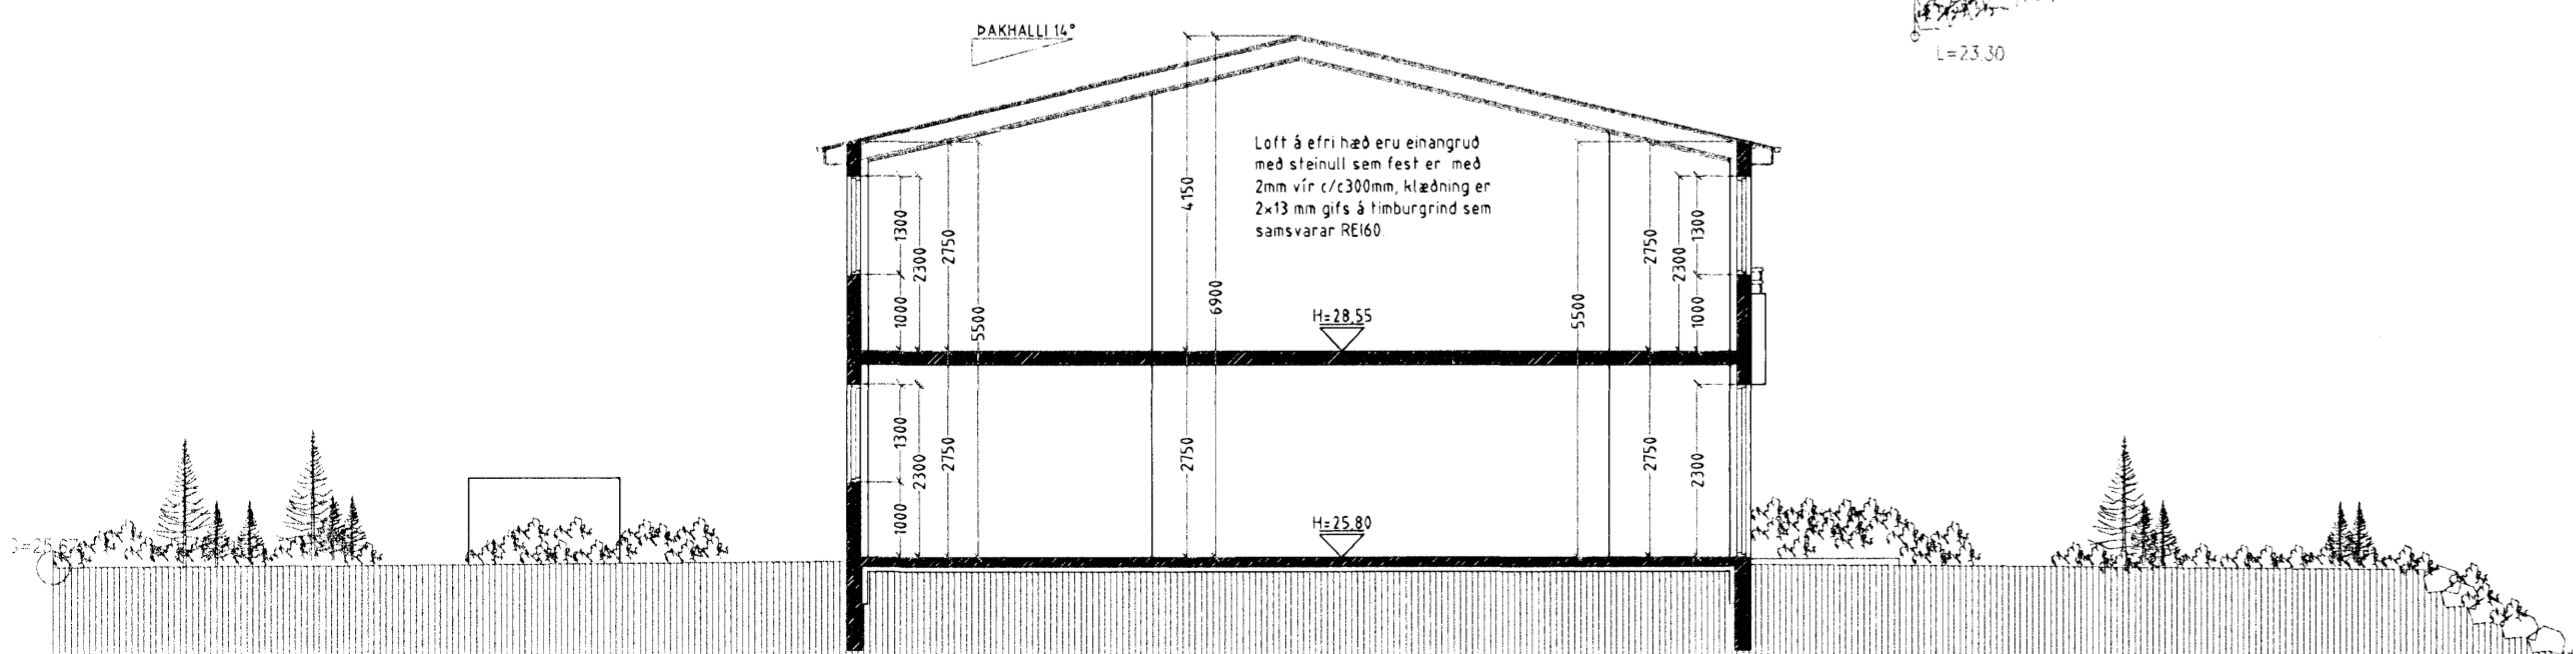

**SNID C-C MKV. 1:100.**

Varðandi frekari málsetningar, sjá sérteikningar aðalhönnuðar í mkv. 150  
Sérupprættir skulu unnir þegar aðalupprættir hafa verið samþykktir af byggingaryfirvöldum.

## KVISTAVELLIR 34 - 40 HAFNARFIRÐI.

Sigurður Þorvarðarson byggingafræðingur b.f.í.  
Teiknistofan Strandgötu 11 220 Hafnarfirði.  
Sími 5651510. Netfang: teiknistofan@simnet.is  
STH: teiknistofan ehf. kt. 510298-2769. Kf. aðalhönnuðar: 14 1250-4189.

Skýringar:	Aðaluppdráttur.
Teikning	Snið A-A, snið B-B, snið C-C, og útlit
Mælikvæði:	1:100
Undirskrift:	
Blað nr: 3 af 5	Dagsetning: 31. Júní 2006
Breytt:	