
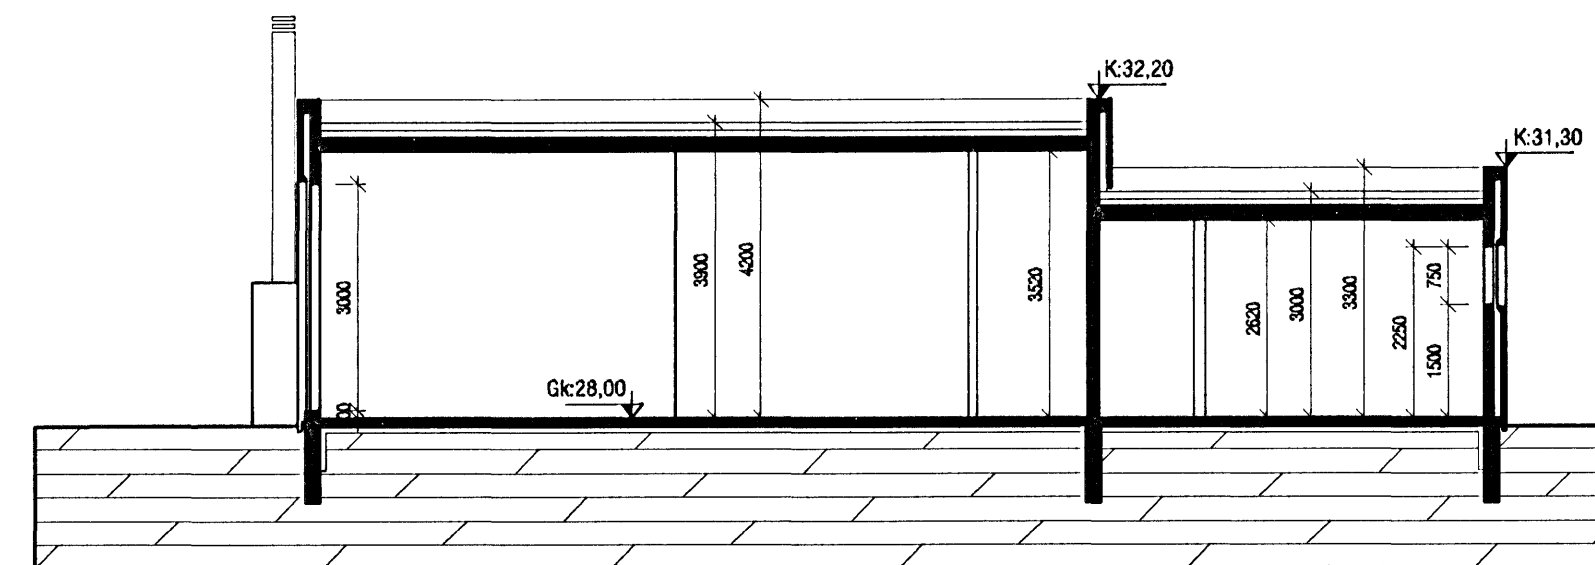



Samþykkt þann

22. NOV. 2006

Byggingafræðingur  
F.h. Kristján Þórarinnsson

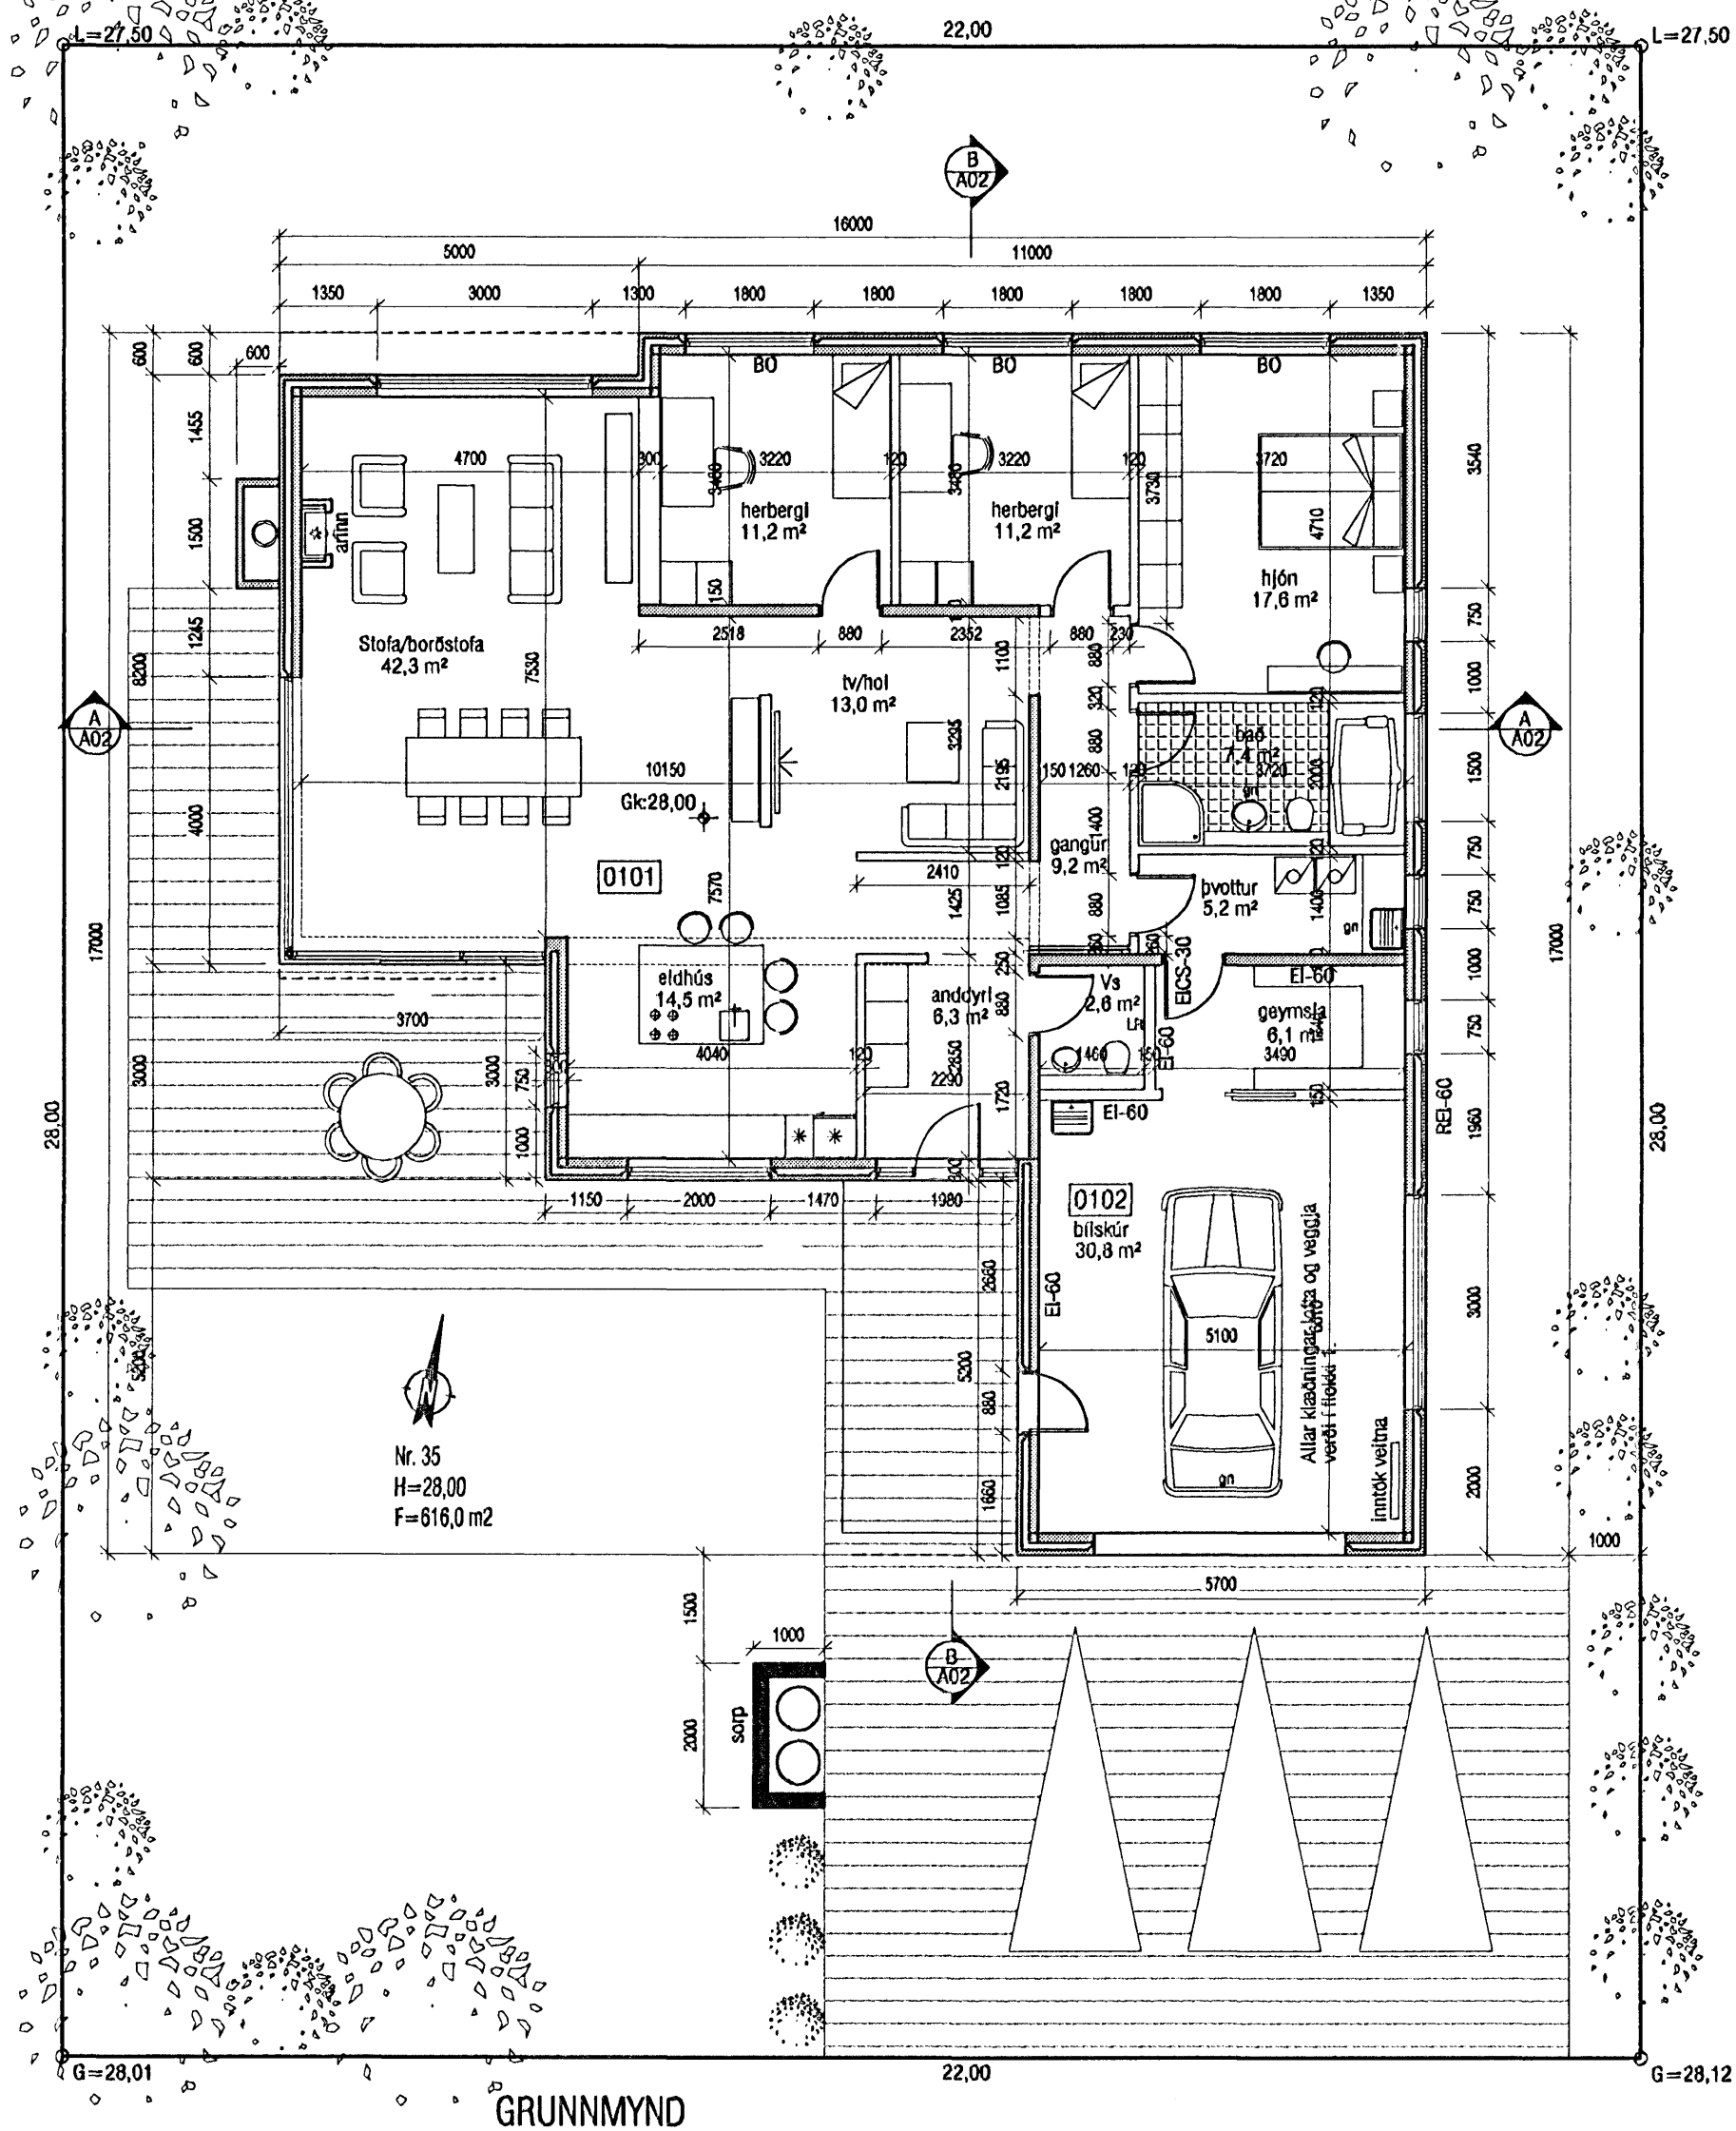

SNIÐ A-A

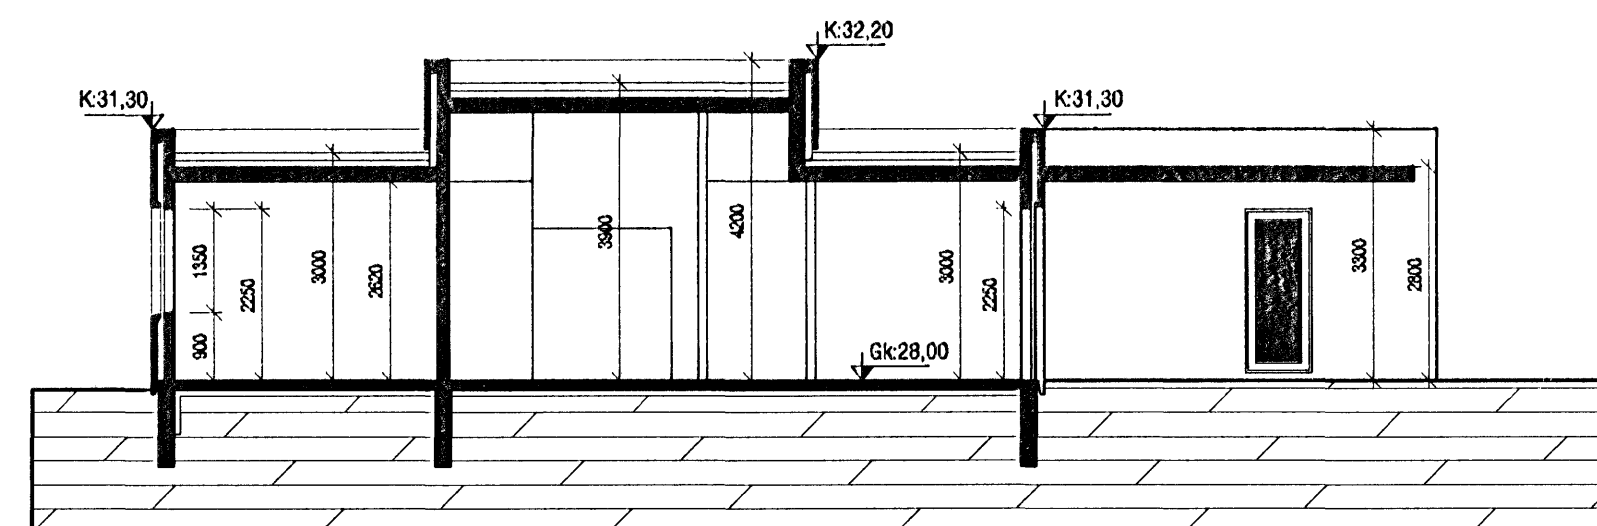

SNIÐ B-B

<p><b>VEKTOR</b> - hönnun og ráðgjöf - Akrafínd 6, 201 Kópavog.</p>		<p>Jón Hrafn Hlökkversson byggingafræðingur Kl. 260692-6519 sími: 554-6660 fax: 554-6669.</p>		<p><b>KVISTAVELLIR 35, HAFNARFIRÐI</b></p>	
<p>Telkn. nr. Tílvísun á teikningu</p>		<p>Br. Dags.</p>		<p>GRUNNMYND SNIÐ A-A / B-B</p>	
<p>Samþykkt</p>		<p>Br. Dags.</p>		<p>Hannað Jón H. Hlökkversson Telkn. JHH</p>	
<p>Dagsetning</p>		<p>Verk nr.</p>		<p>Mælikvarði</p>	
<p>21.06.06</p>		<p>A-06-04-23</p>		<p>1:100</p>	
<p>A-02</p>		<p>A-02</p>		<p>A-02</p>	