


KVISTAVELLIR 13 HAFNARFIRÐI


Samþykkt þann
 06.08.2006
 Byggingafulltrúinn í Hafnarfirði
 F.h. Kristján Þórarinnsson

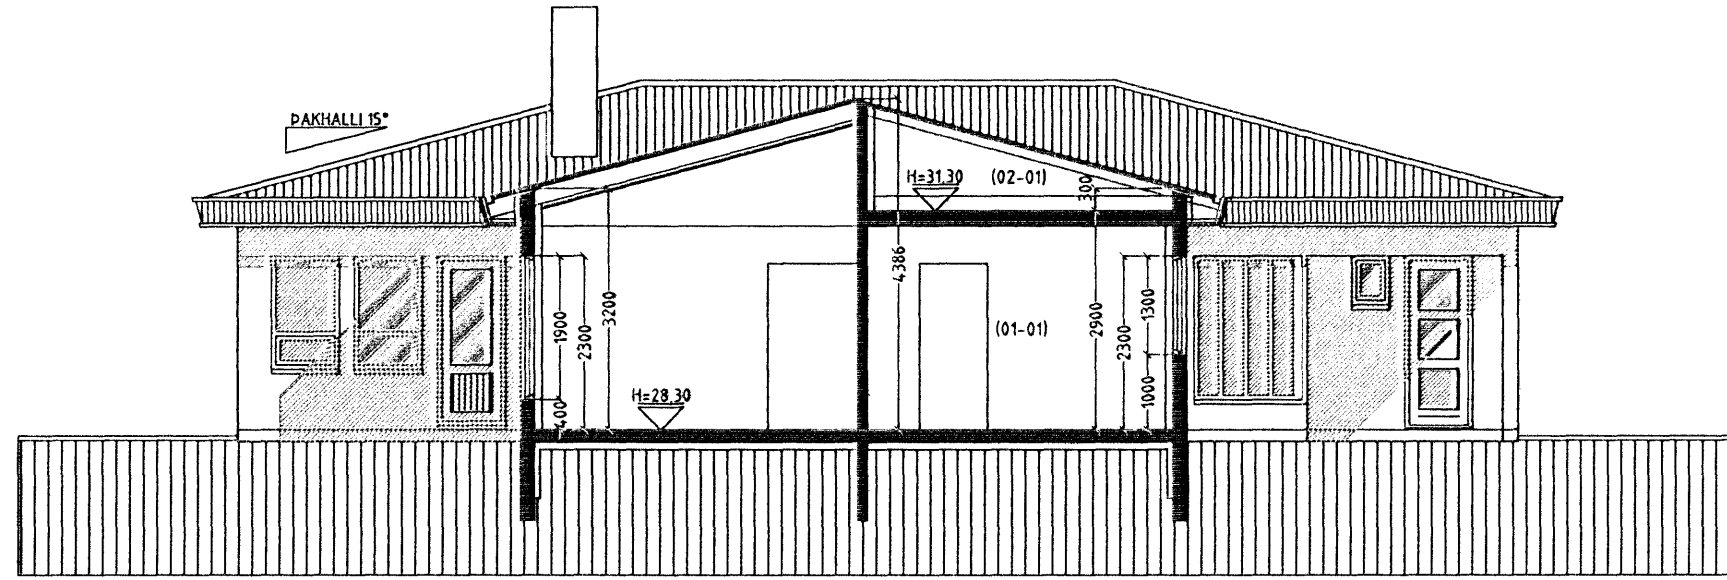



SNID A-A MKV. 1:100.



SNID B-B MKV. 1:100.

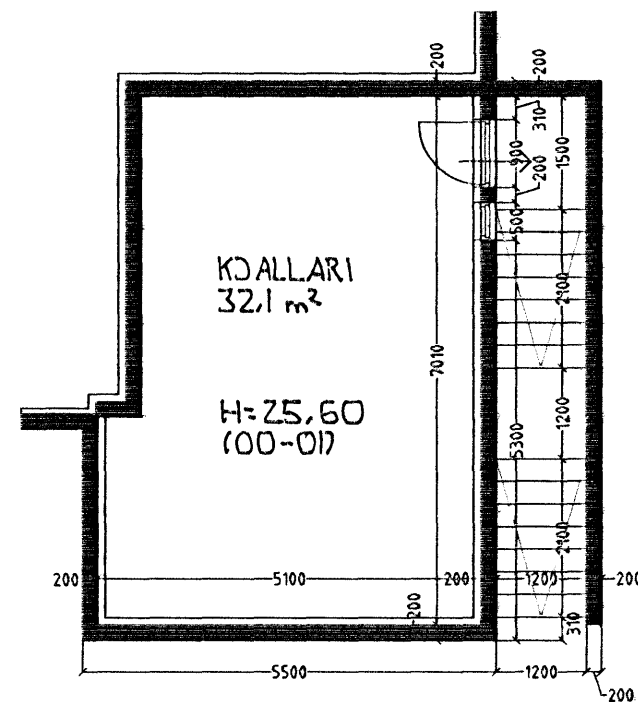

GRUNNMYND KJALLARI MKV. 1:100.

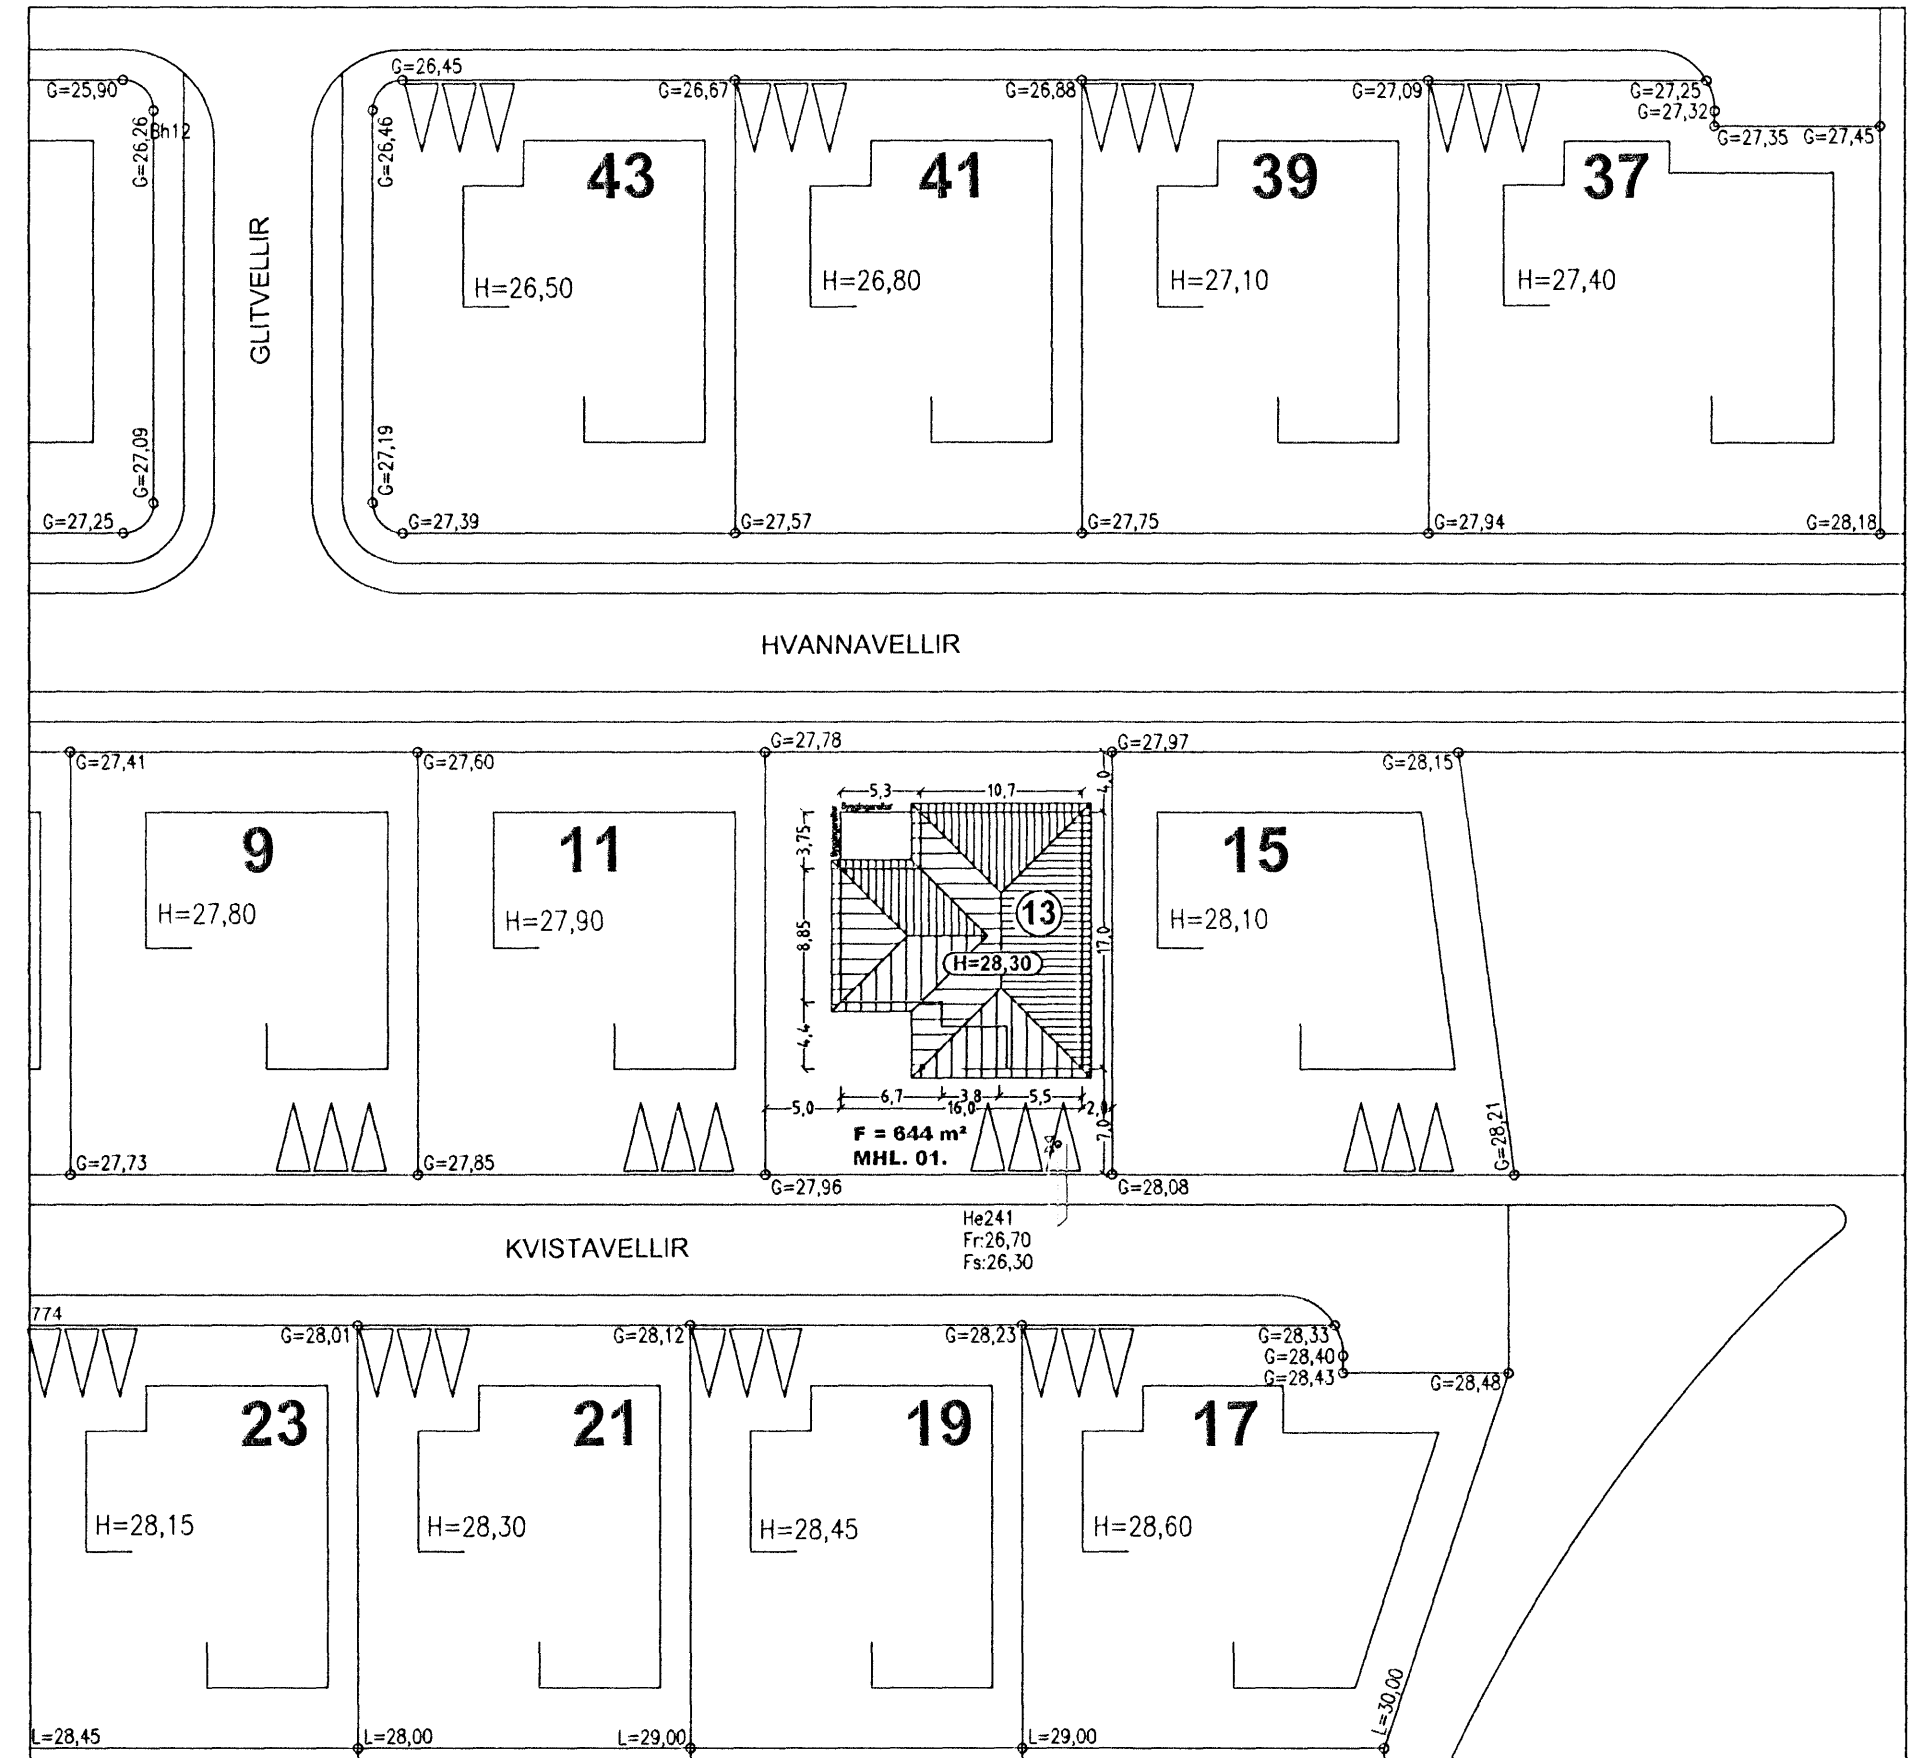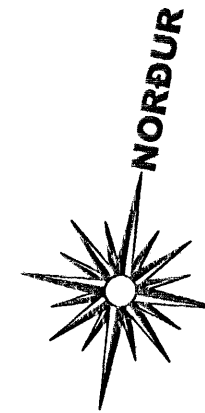

AFSTÖÐUMYND MKV. 1:500.

KVISTAVELLIR 13 HAFNARFIRÐI

Sigurður Þorvarðarson byggingafræðingur b.f.í.
 Teiknistofan Strandgötu 11 220 Hafnarfirði.
 STH teiknistofan ehf. kt. 510298-2769. Kt. aðalhönnuðar: 141250-4189.
 Sími: 5651510. Netfang: teiknistofan@islandia.is

Skýringar:	Aðaluppdráttur.
Teikning:	Snið A-A, snið B-B, grunnmynd kjallari, afstöðumynd.
Mælikvarði:	1 : 100 / 1500
Undirskrift:	
Blað nr:	2 af 4
Dagsetning:	23.08.2006
Breytt:	06.11.2006 Kjallari undir bílgeymslu, loft í stofu.