


KVISTAVELLIR 13 HAFNARFIRÐI


Samþykkt þann

04. DES. 2006


Byggingafulltrúinn í Hafnarfirði
E.h. Kristján Þórarinnsson

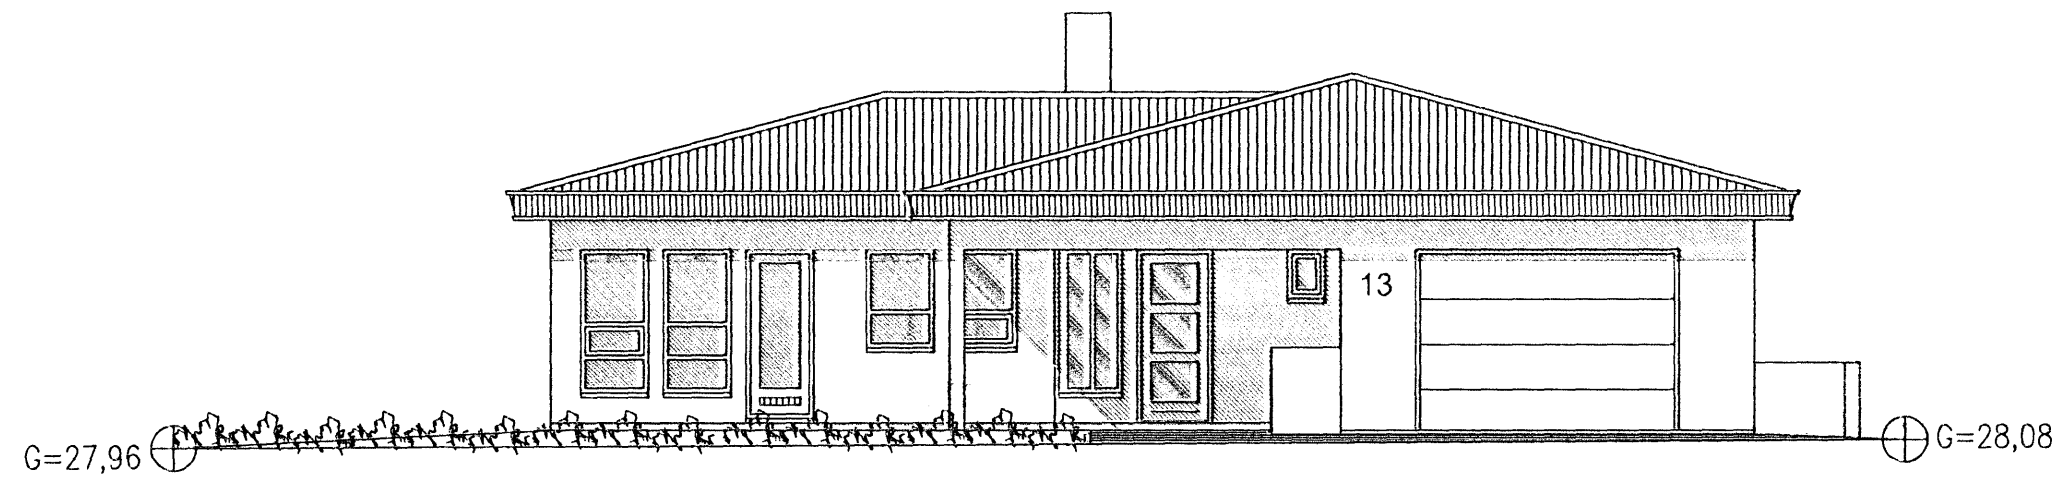


ÚTLIT SUÐUR MKV. 1:100.

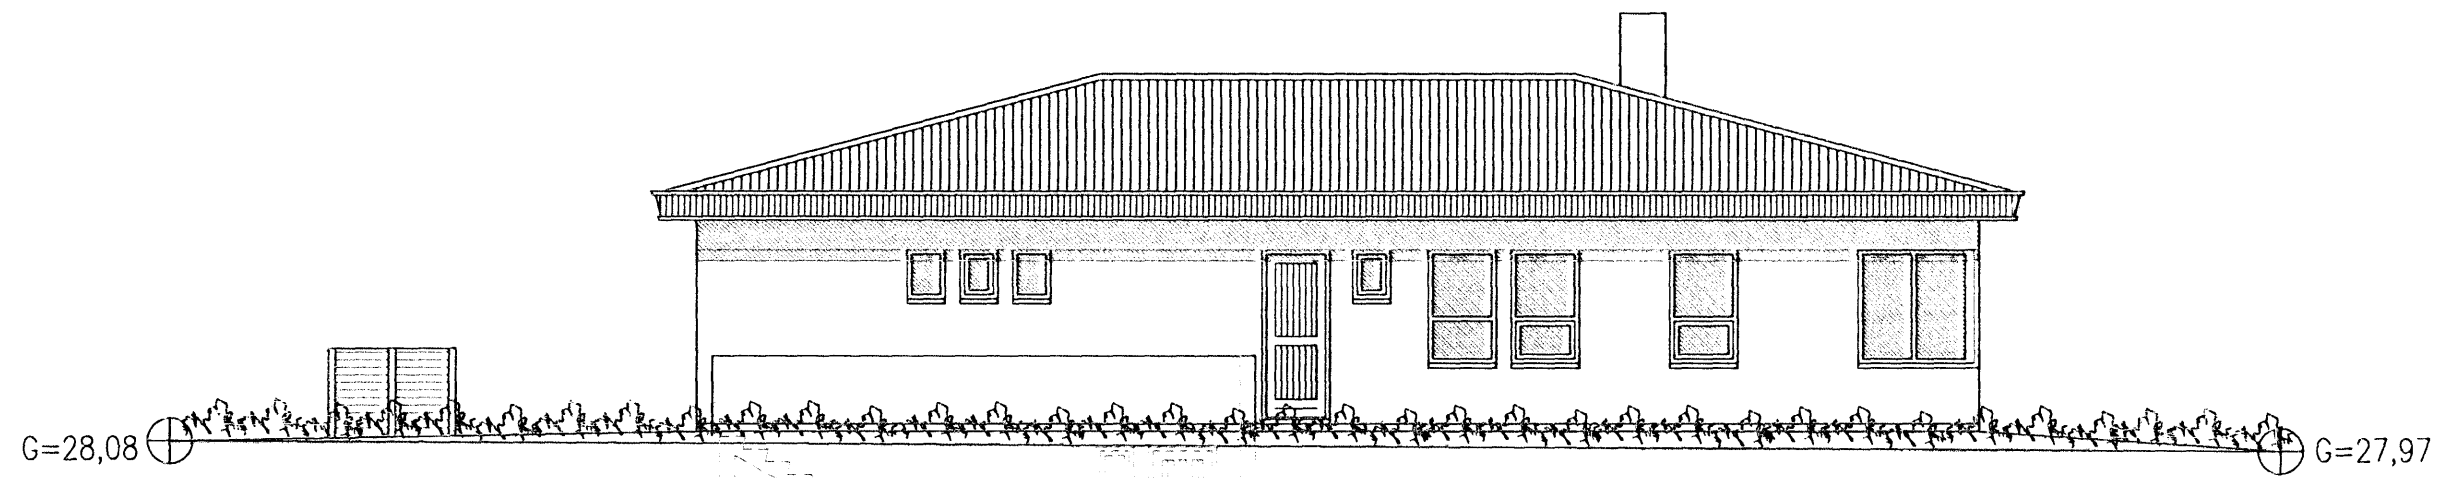

ÚTLIT AUSTUR MKV. 1:100.

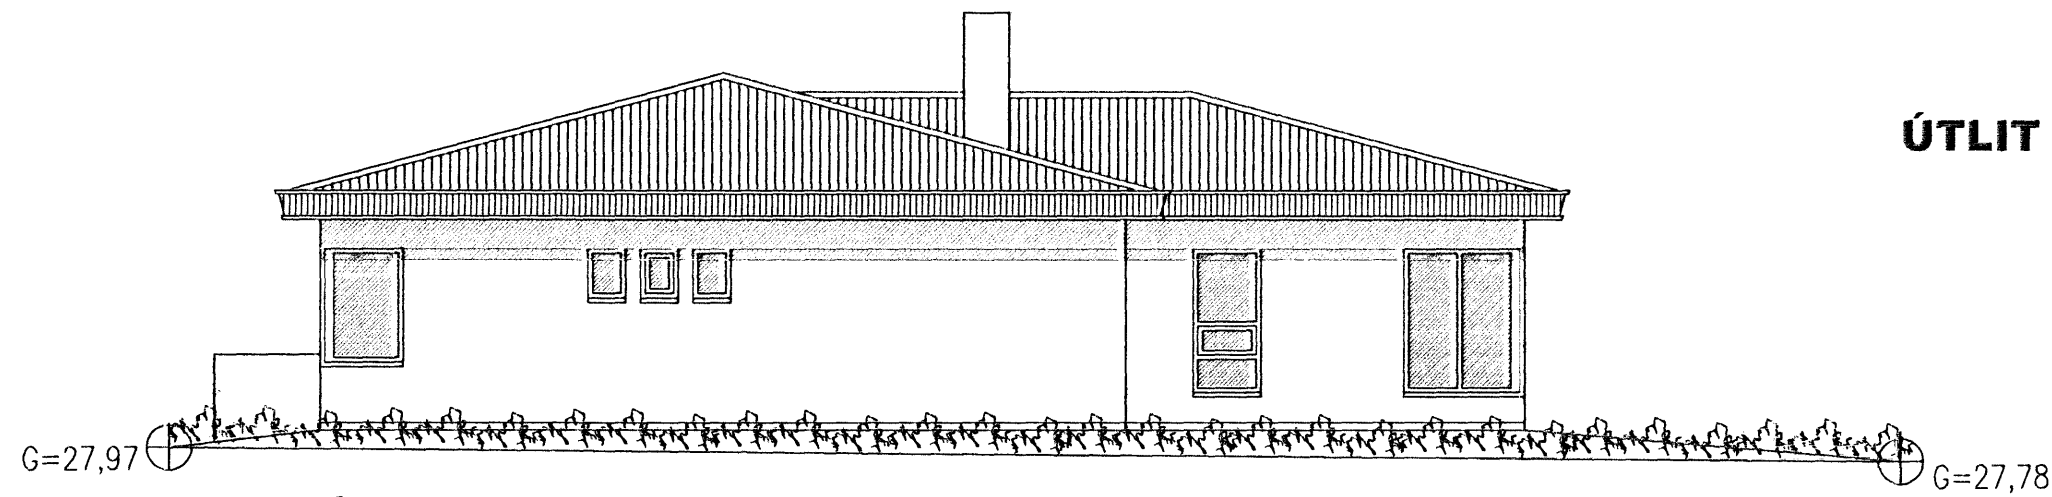

ÚTLIT NORÐUR MKV. 1:100.

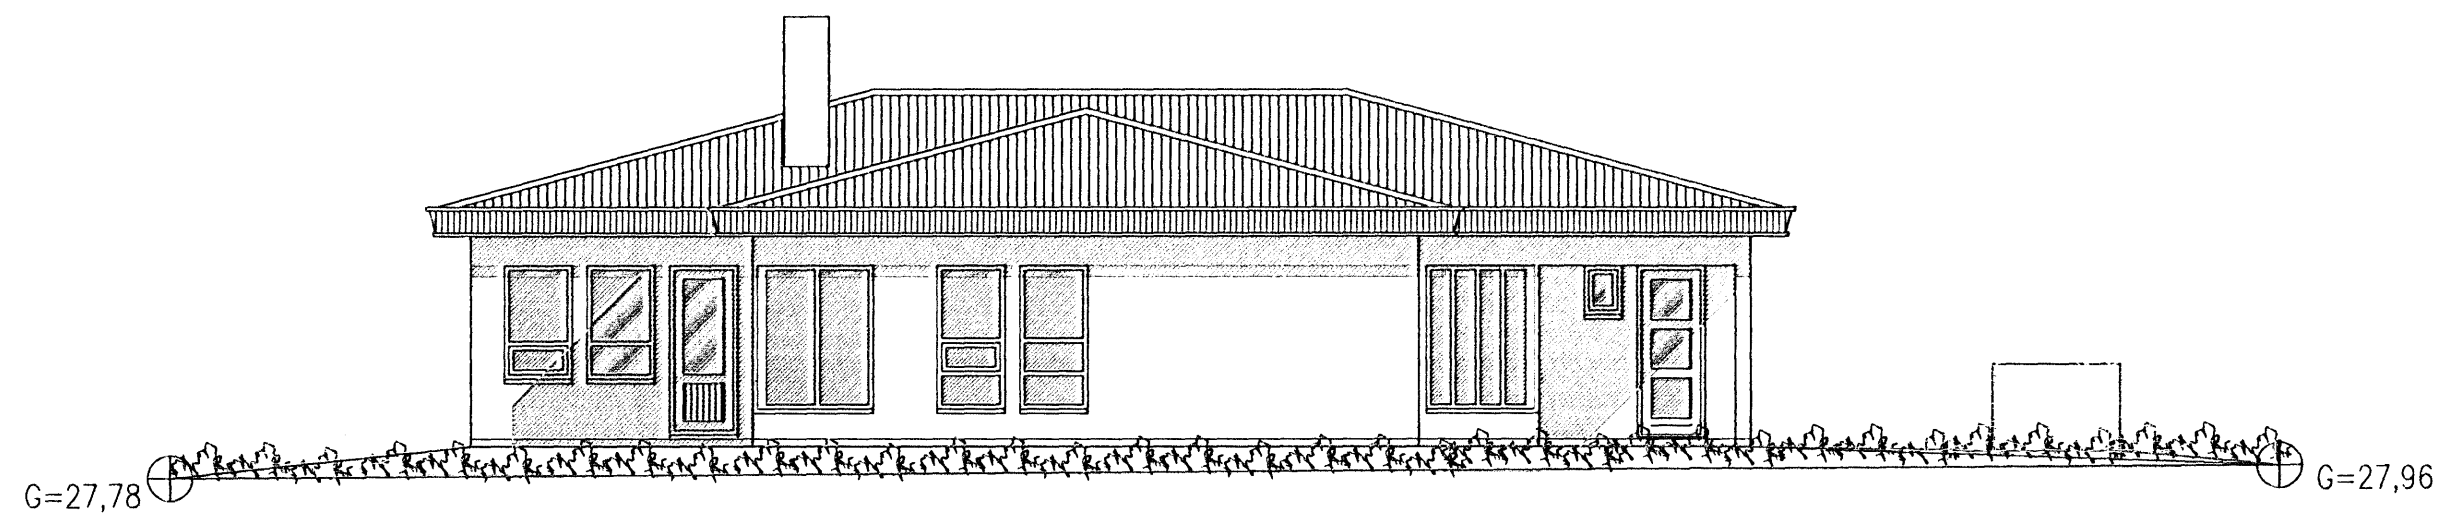

ÚTLIT VESTUR MKV. 1:100.

KVISTAVELLIR 13 HAFNARFIRÐI

Sigurður Þorvarðarson byggingafræðingur b.í.
Teiknistofan Strandgötu 11 220 Hafnarfirði.
STH. teiknistofan ehf. kt. 510298-2769. Kf. aðalhönnuðar: 141250-4189.
Sími: 5651510. Netfang: teiknistofan@islandia.is

Skýringar:	Aðaluppdráttur.
Teikning:	Útlit
Mælikvarði:	1 : 100
Undirskrift:	
Blað nr: 3 af 4	Dagsetning: 23.08.2006
Breytt:	06.11.2006 Kjallari undir bílgeymslu, loft í stofu.