



ÁRITUN ADALHÖNNUDAR
TEIKNING YFIRFARIN OG SAMÞYKKT.

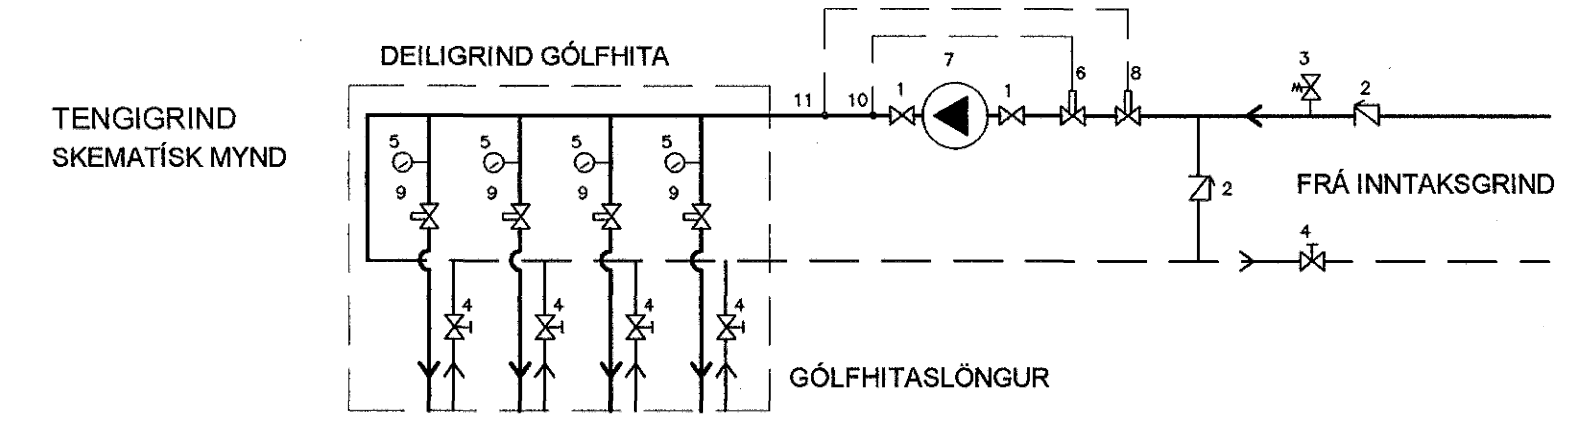

- 1 KÖLULÓKI
- 2 EINSTREYMSLÓKI
- 3 ÞRYGGISLÓKI
- 4 STÍLLÓKI
- 5 HITAMÉLIR
- 6 HITASTYRÐUR SJÓRNLOKI
- 7 DÉLA, ÞRYSTISTYRÐ, AFKÖST 0,5 l/s Á MÓTI 3 mVS
- 8 SEGULLÓKI
- 9 STJÓRNLOKAR SEM TENGJAST HITANEMUM Í HERBERGJUM
HITANEMAR SKULU VERA Í 1,5 m HÆÐ FRÁ GÖLFI OG
STÆÐSETNING VALIN M.T.T. ÞESS AD ÞEIR VERÐI FYRIR
SEM MINNSTRI UTANAÐKÖMANDI TRUFLUN
- 10 ÞREIFARI, STÍLLIST Á 45°C (MAX)
- 11 ÞRYGGISHITARDFI, STÍLLIST Á 50°C

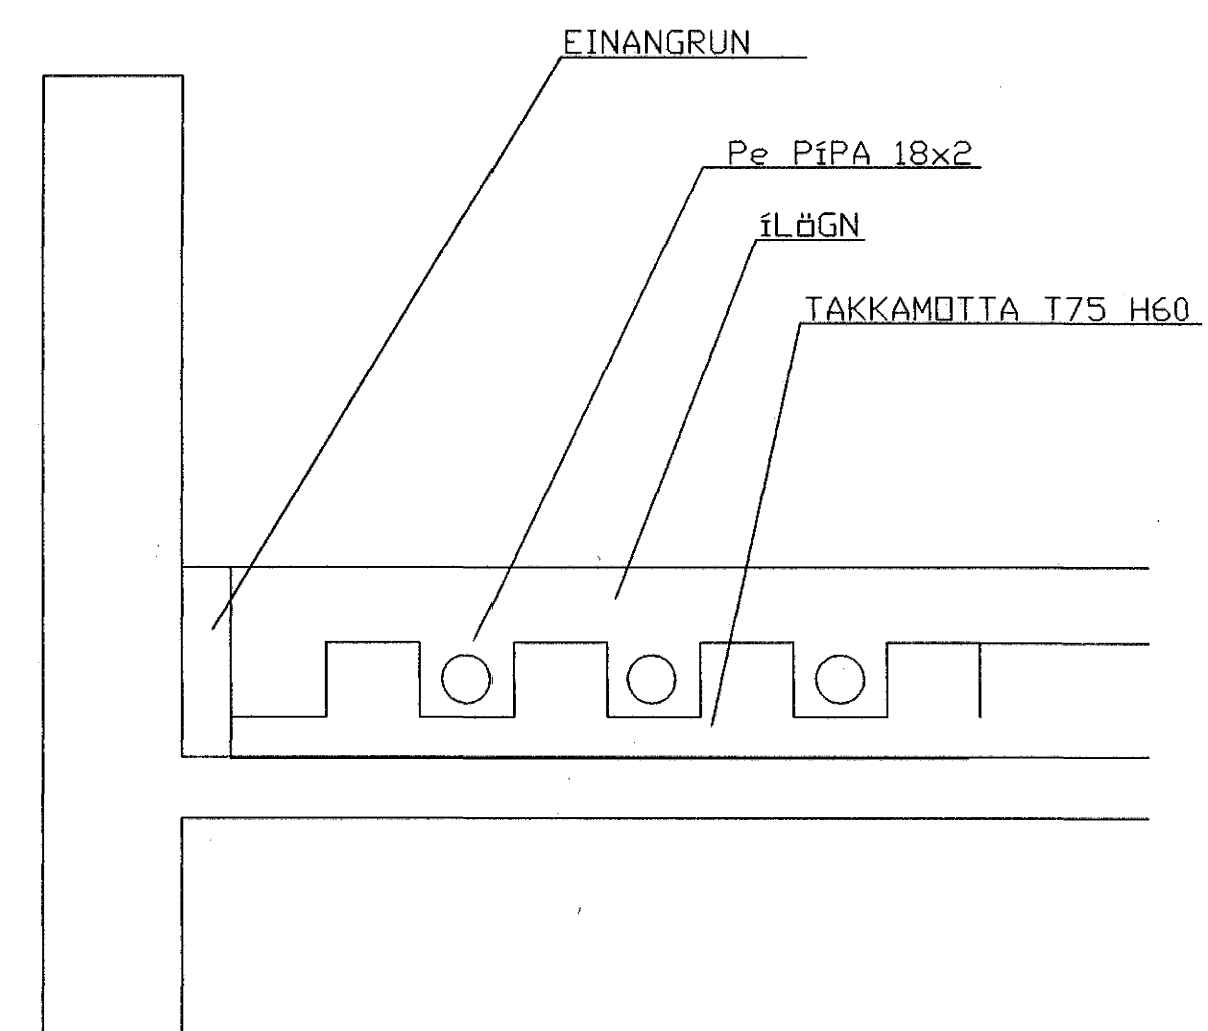

S1 150|100
NÚMER SLÖNGU
LENGD SLÖNGU Í METRUM
PIPUBIL Í MILLIMETRUM

SKÝRINGAR:

GÖLFHITALAGNIR:
GÖLFHITALAGNIR SKULA VERA AF VIÐURKENNDRI GERÐ MED SUREFNISÞÉTTRI
KÁPU T.D. Ø16x2,0 PEX RÖR Eða SAMBÆRILEG. PÍPUR SKAL LEGGJA ÖFAN Á
EINANGRUN UNDIR GÖLFKLÆÐNINGU. HÆÐ Á PÍPUM SÉ U.P.B. 60-80 MM. BIL MILLI
PÍPA ER GEFID ÖPP Á GRUNNMYND.
FYLGA SKAL LEIDBEININGUM FRAMLEIDANDA VIÐ LAGNINGU OG ÞRYSTIÞRÖFUN.
ÖFNAR 101 OG 102 ERU HANDKLÆÐAÖFNAR HxL = 1200 x 600 MM
FRAMRÁSARLAGNIR AÐ GEISLUM GEGNUM BAÐHERBERGI OG GANGI SKULU EINANGRADAR.
EINS OG MERKT ER MED SKÝI

TÁKN:
- - - - - GÖLFHITALAGNIR

Samþykkt þann
8. NOV. 2006
Byggingaáskildarinn í Hafnarfirði
E.h. Sigurbjarnur Halldósson

DREKAVELLIR 51		TÆKNIPJÓNUSTA SÁ ehf	
221 HAFNARFJÖRDUR		HAFNARGATA 60 230 KEFLAVÍK S: 421-5105	
HITALAGNIR	hannað	ER	teiknað
GRUNNMYND	ER	ER	ER
	yfirfarið	SA	dags
			18.10.06
SIGURDUR ÁSGRIMSSON KT. 161161-2929 MFI	nr.	SA	nr.
	1:50		510153