





Snið B

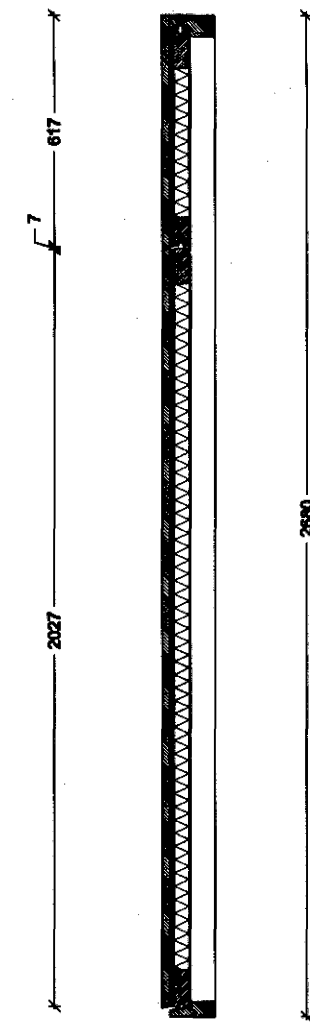


Snið C

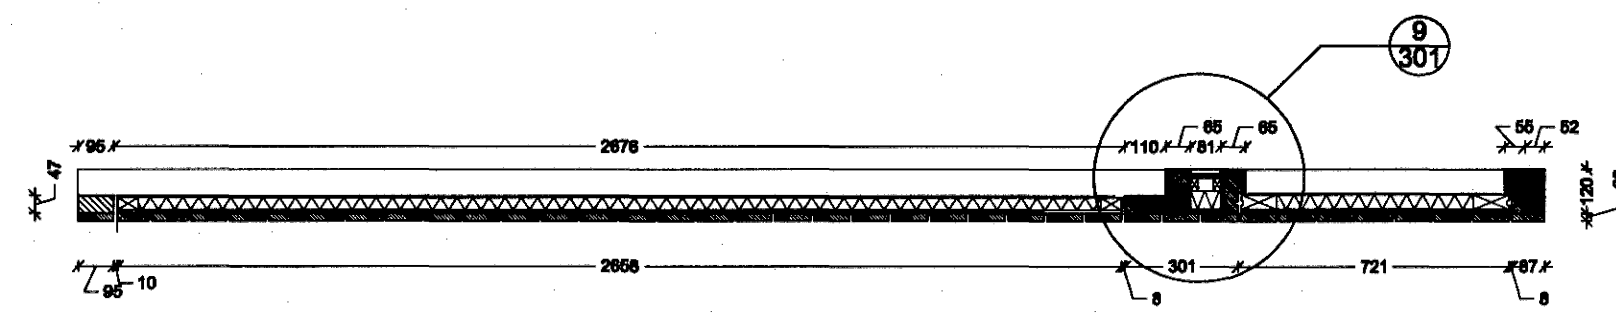


Snið A

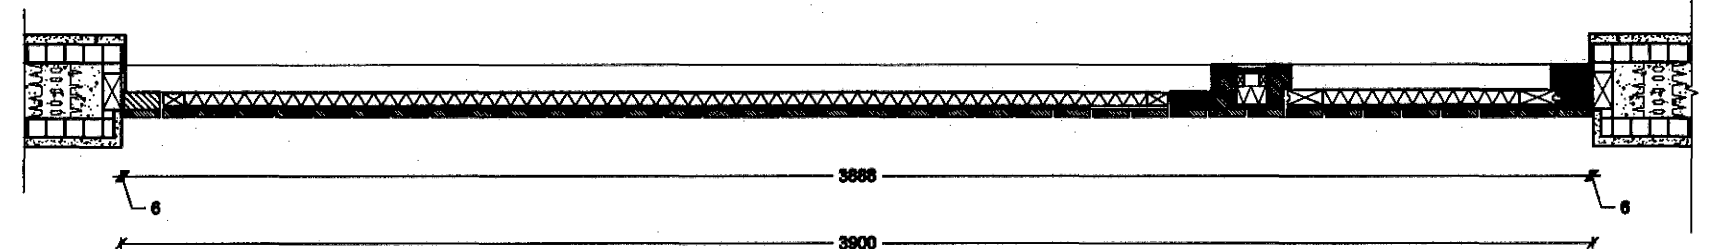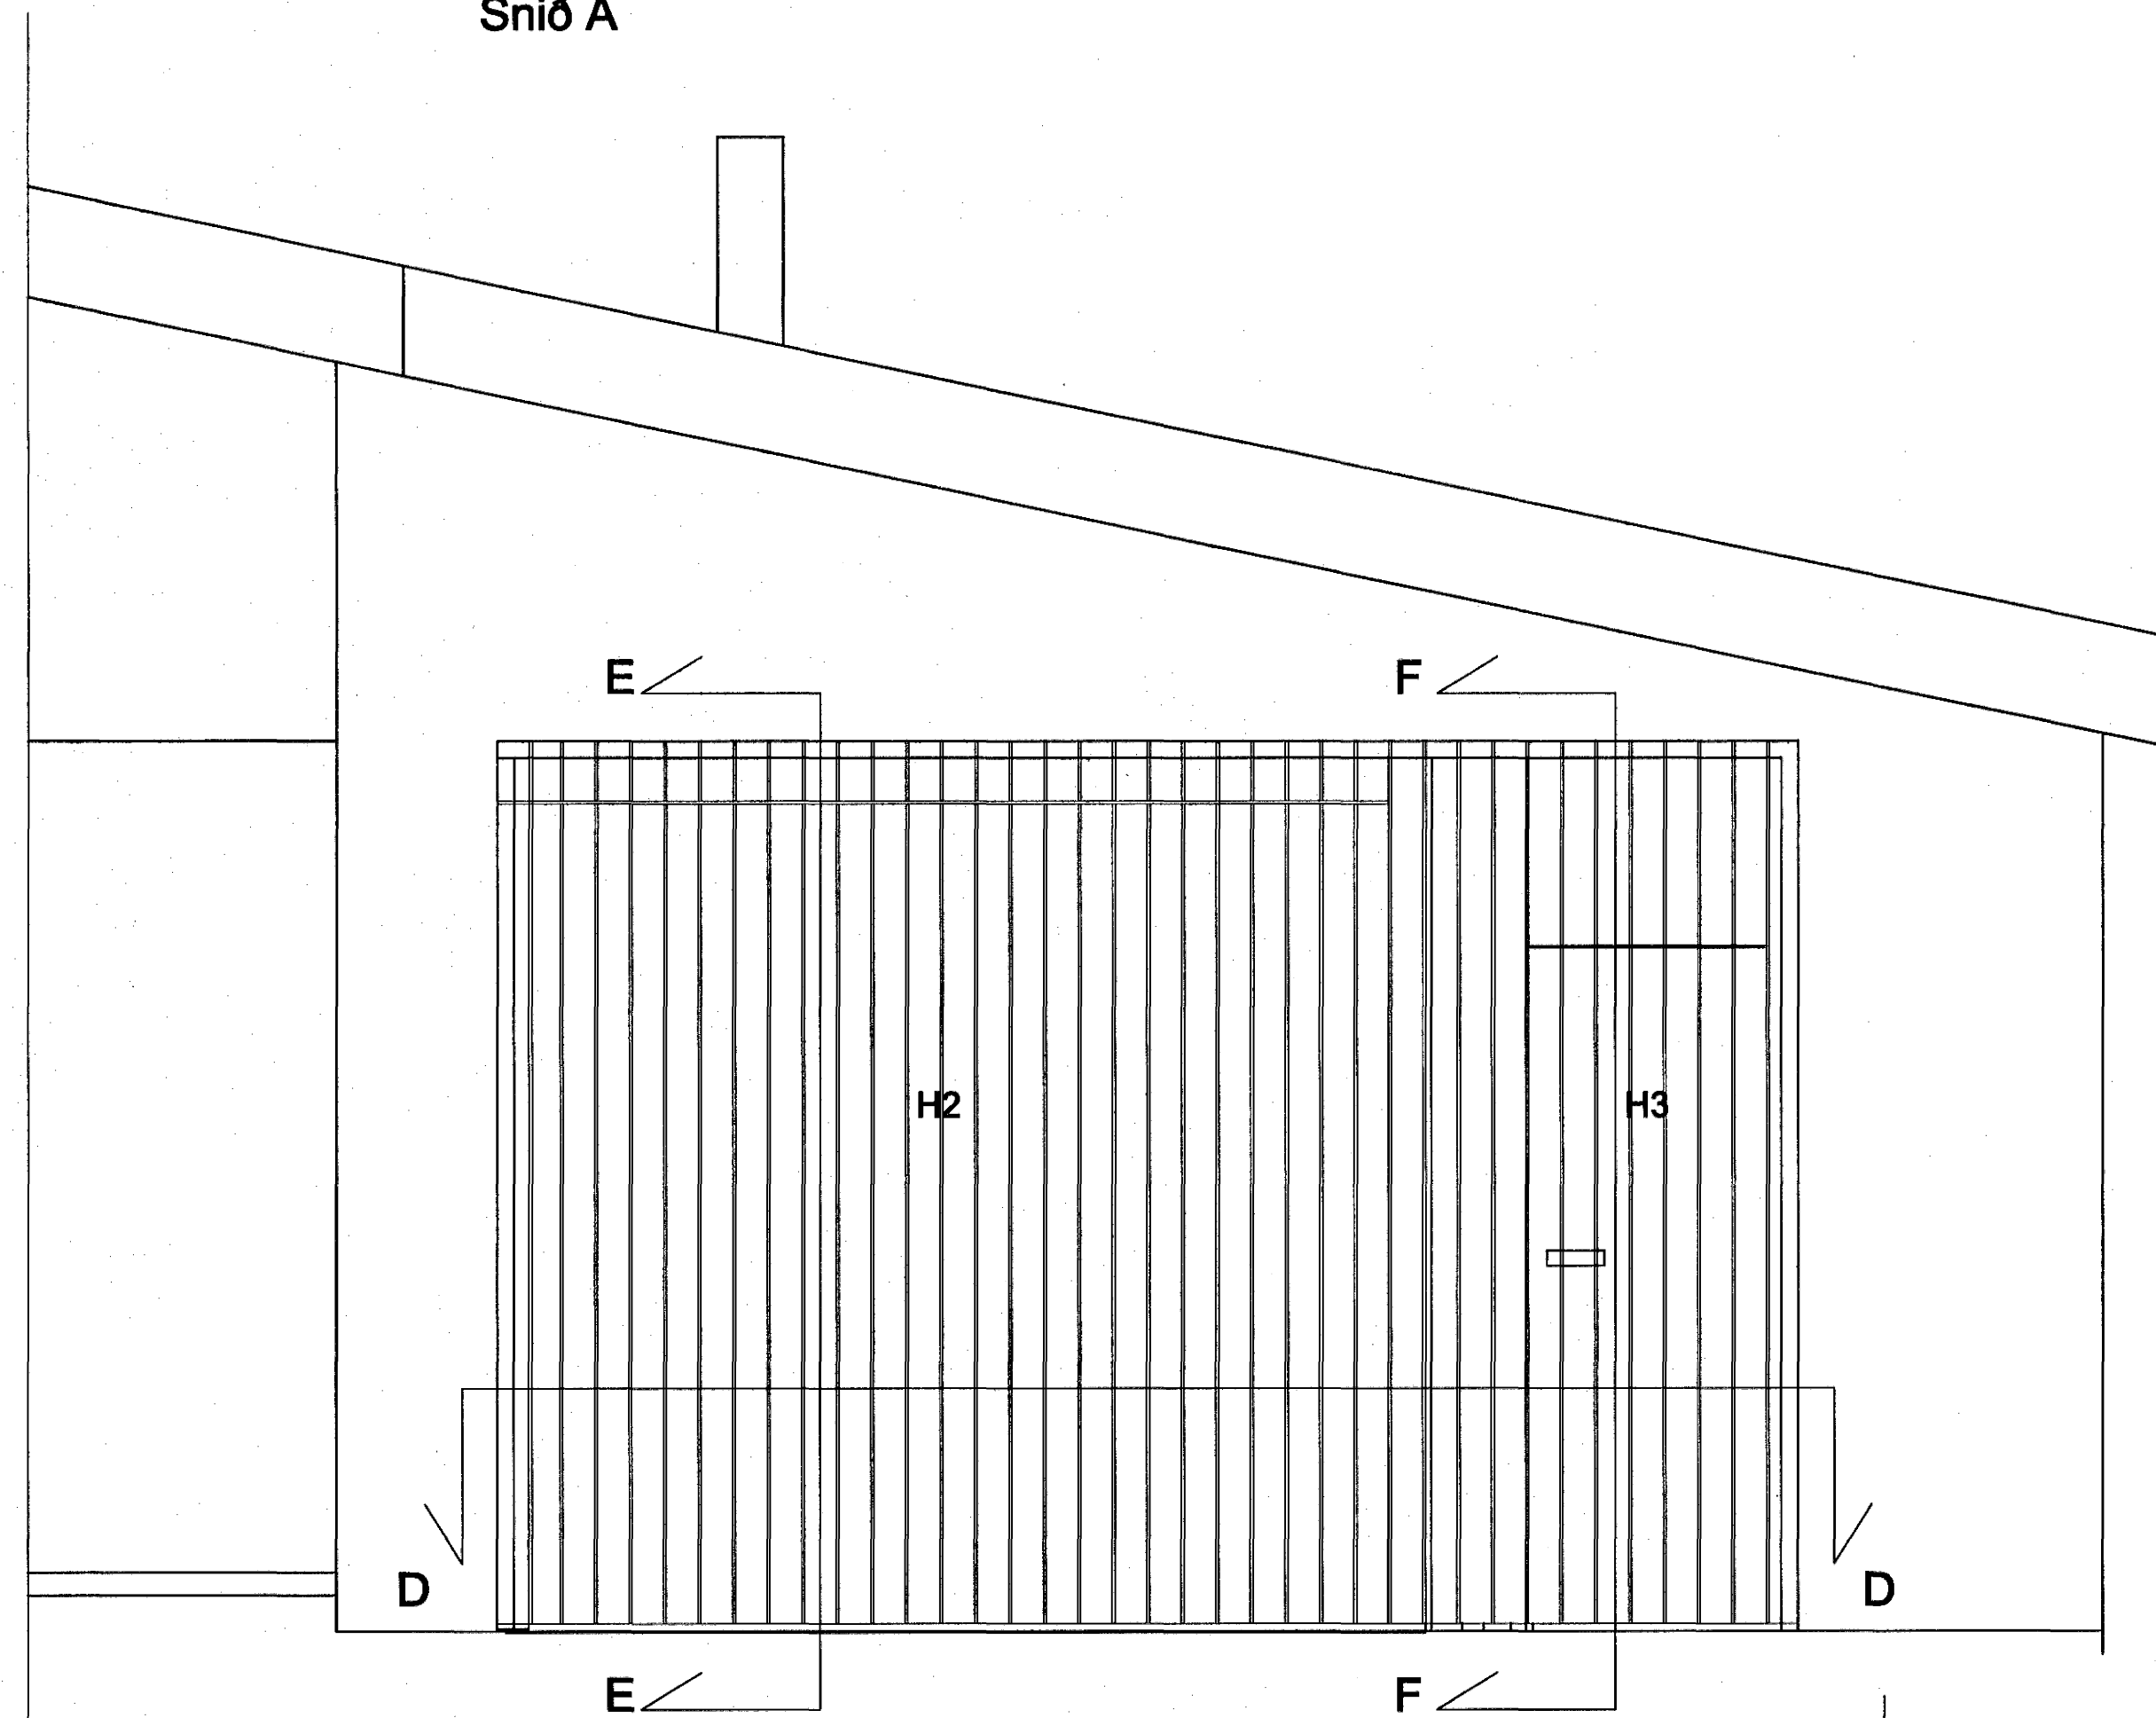

Snið D

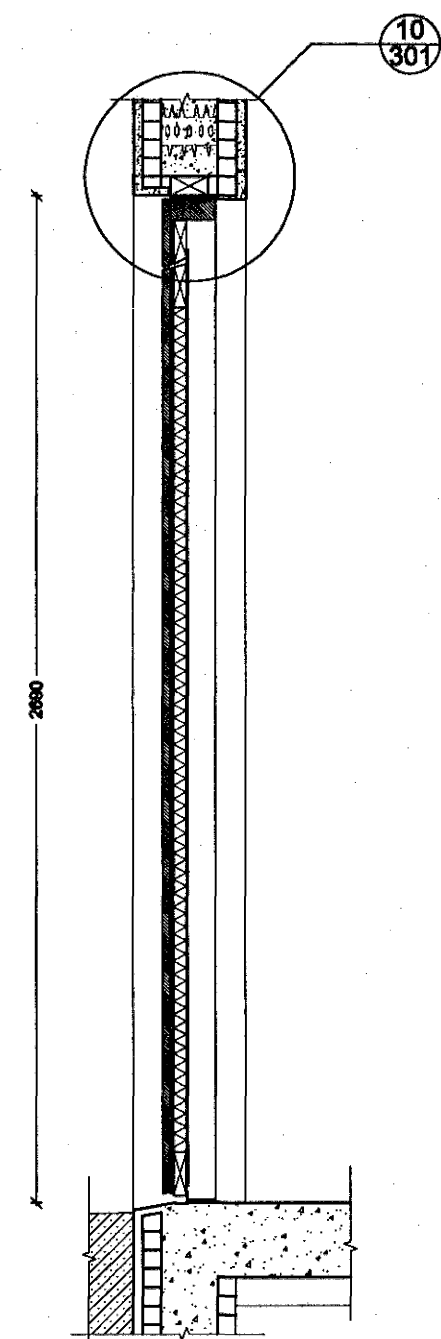

Snið E

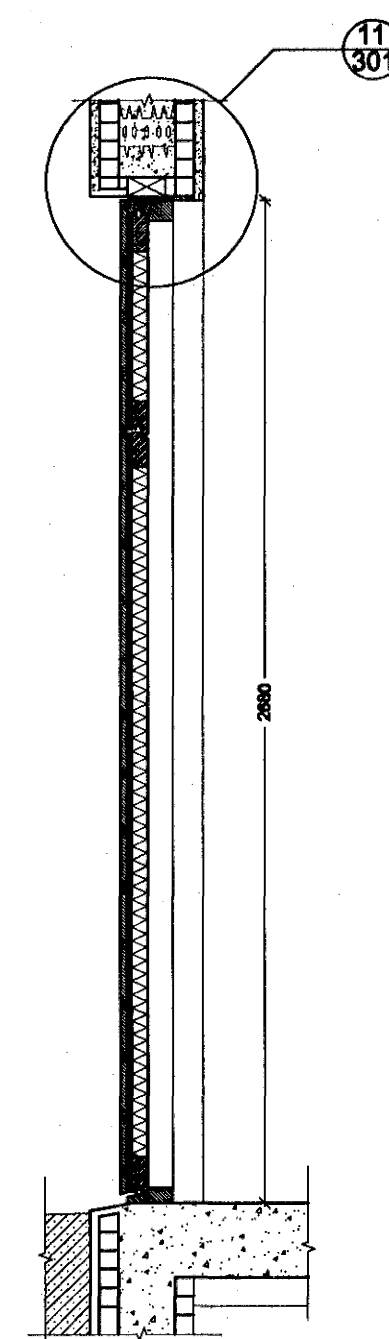

Snið F

SKÝRINGAR

ATH. Gluggaframleiðandi skal mæla fyrir gluggum og hurðum á byggingastað áður en smíði þeirra hefst.

Almennt gildir um teikningu þessa að gluggar/hurðir eru teiknaðar utanfrá ef ekki annað er tekið fram.

ATH. Allir gluggar og hurðir skulu í hvívetna uppfylla allar kröfur byggingarreglugerðar um styrk, svignun o.fl. vegna vindálags og annarra áhrifavalda.

C:
B:
A:
BREYTINGAR: DAGS:

Samþykkt þann
02 NOV. 2006
Byggingafulltrúinn í Hafnarfirði
Fh. Sigurbjartur Halldórsson

GLITVELLIR 50 HAFNARFIRÐI
VERKTEIKNING
VERK: 0607 GLIT
KVARÐI: 1:20
DAGS: 16.10.2006
HURÐAYFIRLIT
TEIKN: AGE
SKRÁ: glitvellir_grunnar.dwg

innmávan
Teiknistofa

HUGRÓN ÞORSTEINSDÓTTIR ARKITEKT
MÁVAHLÍÐ 11 105 REYKJAVÍK
SÍMAR 557 80 99 & 862 60 99
NETFANG: innovar@innovar.is
http://www.innovar.is
HUGRÓN ÞORSTEINSDÓTTIR ARKITEKT
110972-3429