


Norður hlíð

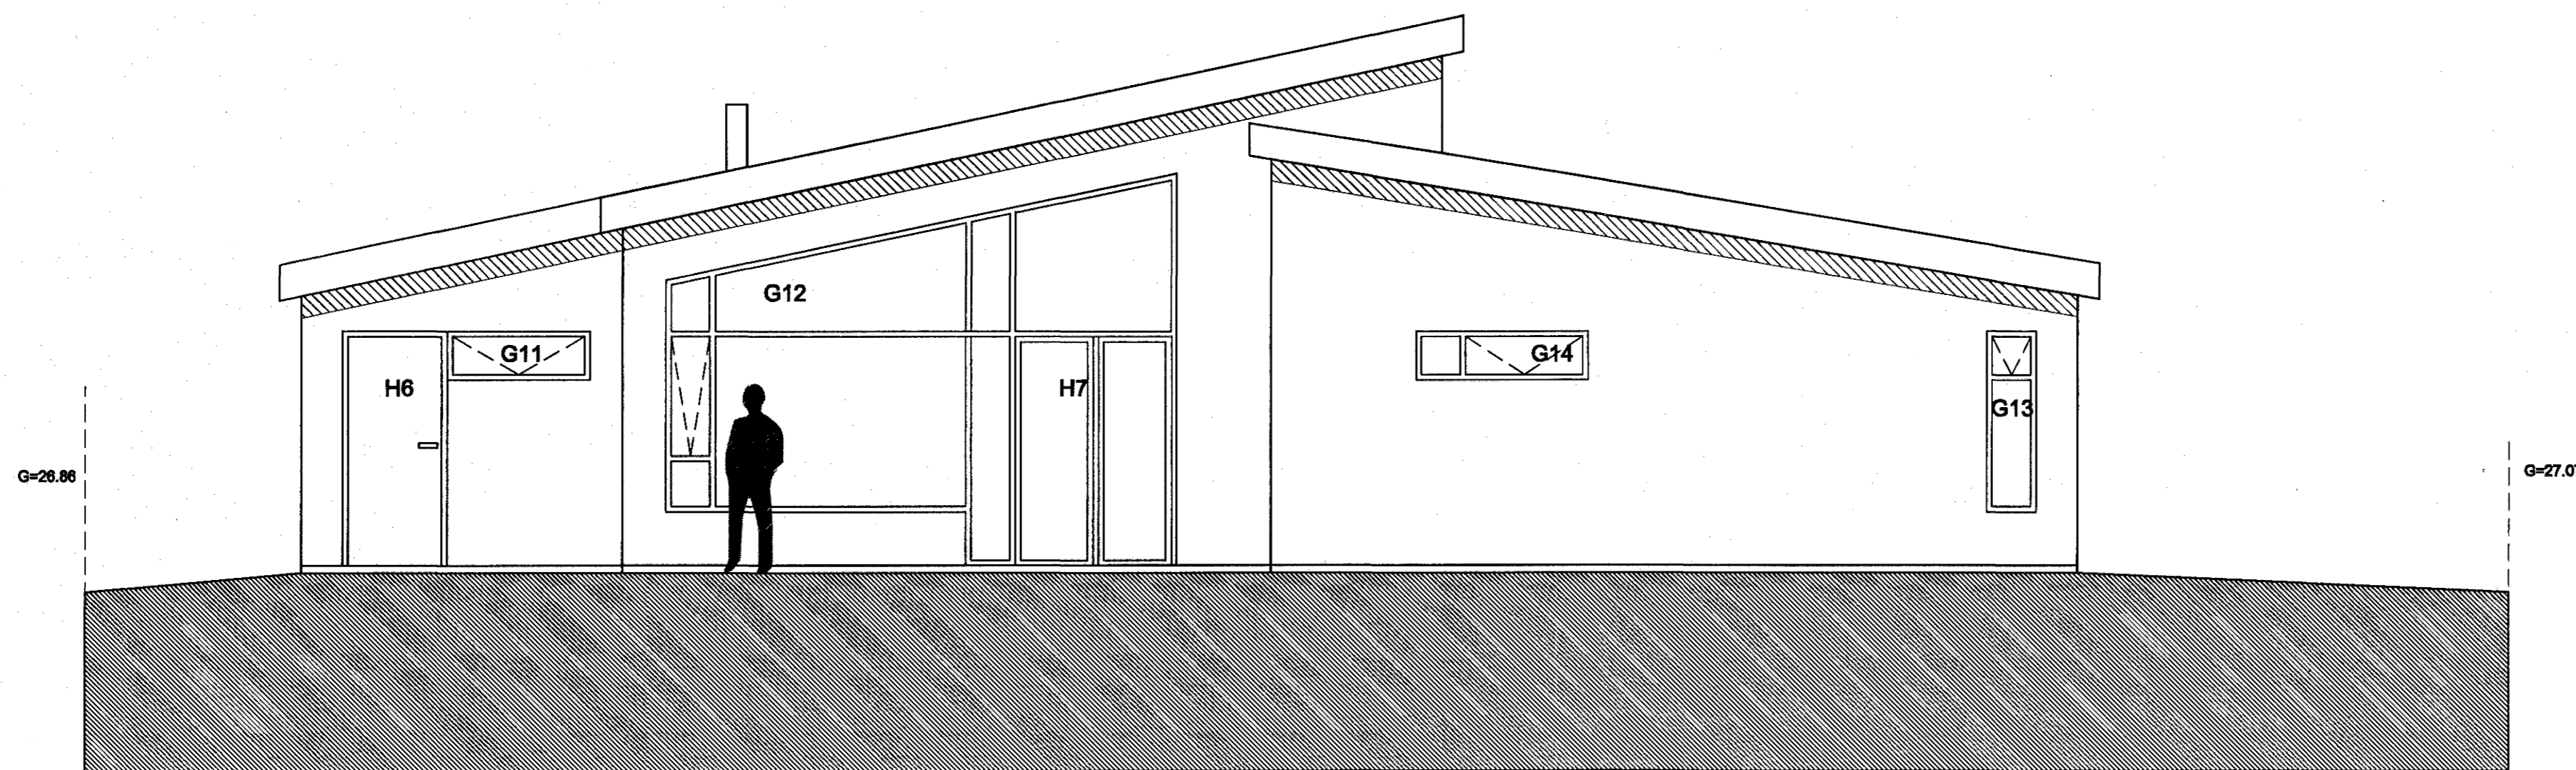

Suður hlíð

C:
B:
A:
BREYTINGAR: _____ DAGS: _____

Sampykkt þann
02. NOV. 2006
Byggingafulltrúinn í Hafnarfirði
Fh. Sigurbjartur Halldórsson

GLITVELLIR 50 HAFNARFIRÐI
VERKTEIKNINGAR VERK: 0807 GLIT
KVARÐI: 1:50
DAGS: 17.10.2006
ÚTLIT TEIKN: AGE
SKRÁ: glitvellir
grunnar.dwg

linnævar
Teiknistofa

HUGRÓN ÞORSTEINSDÓTTIR ARKITEKT
MÉVAHLÍÐ 11 105 REYKJAVÍK
SÍMAR 557 80 99 & 862 60 99
NETFANG linnavar@linnavar.is
VEFFANG http://www.linnavar.is

HUGRÓN ÞORSTEINSDÓTTIR ARKITEKT
110978-3429