




Snið C-C

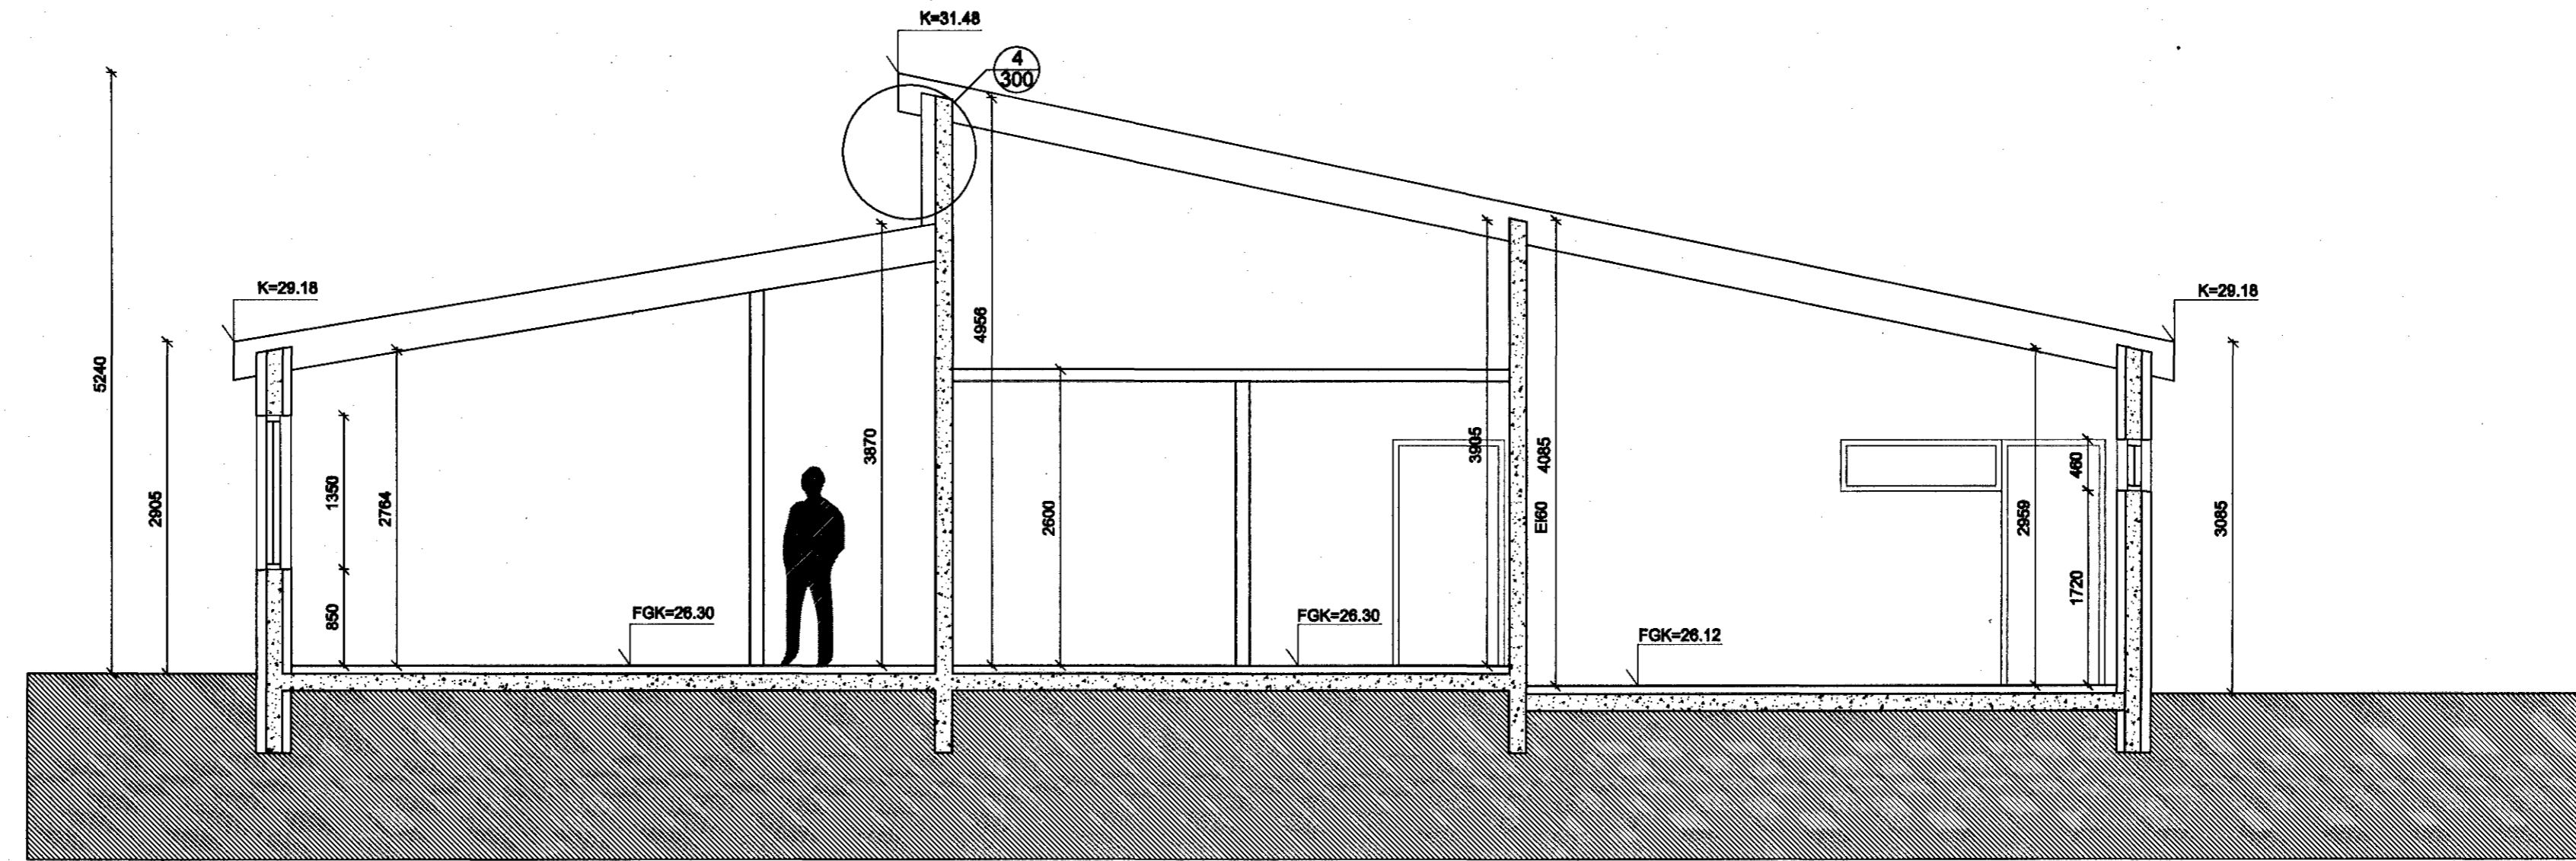

Snið A-A

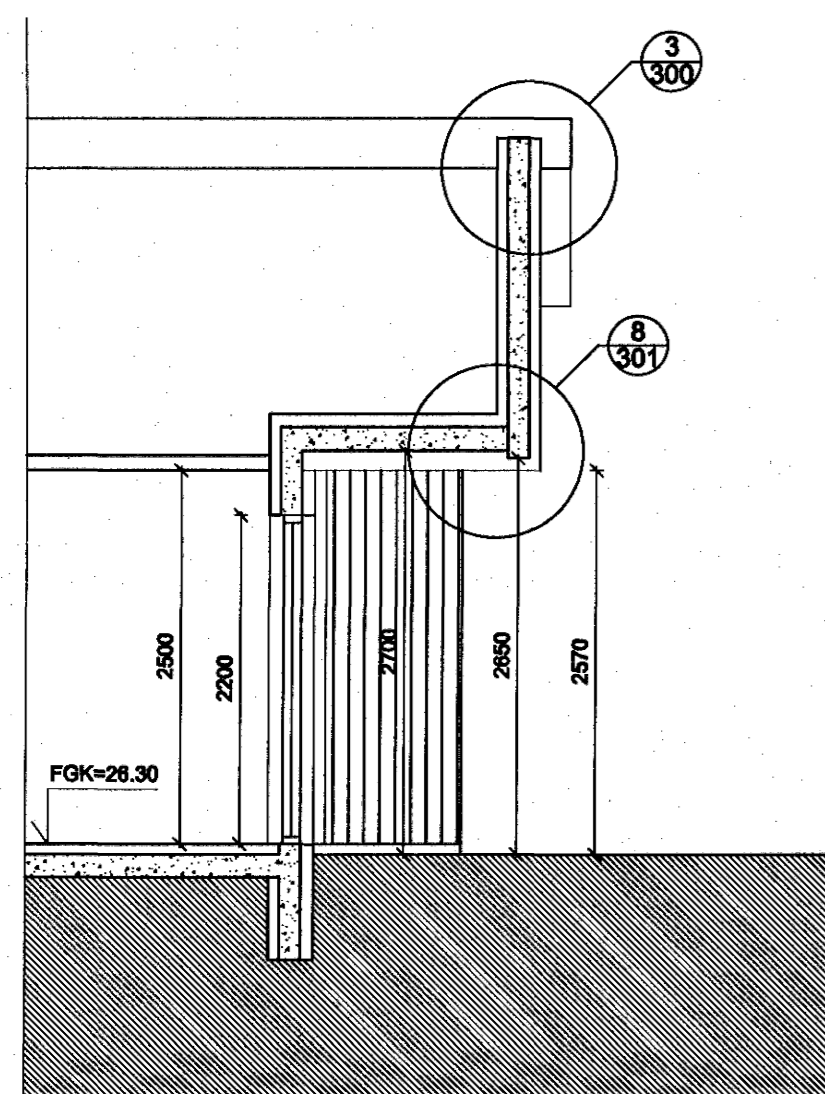

Snið D-D

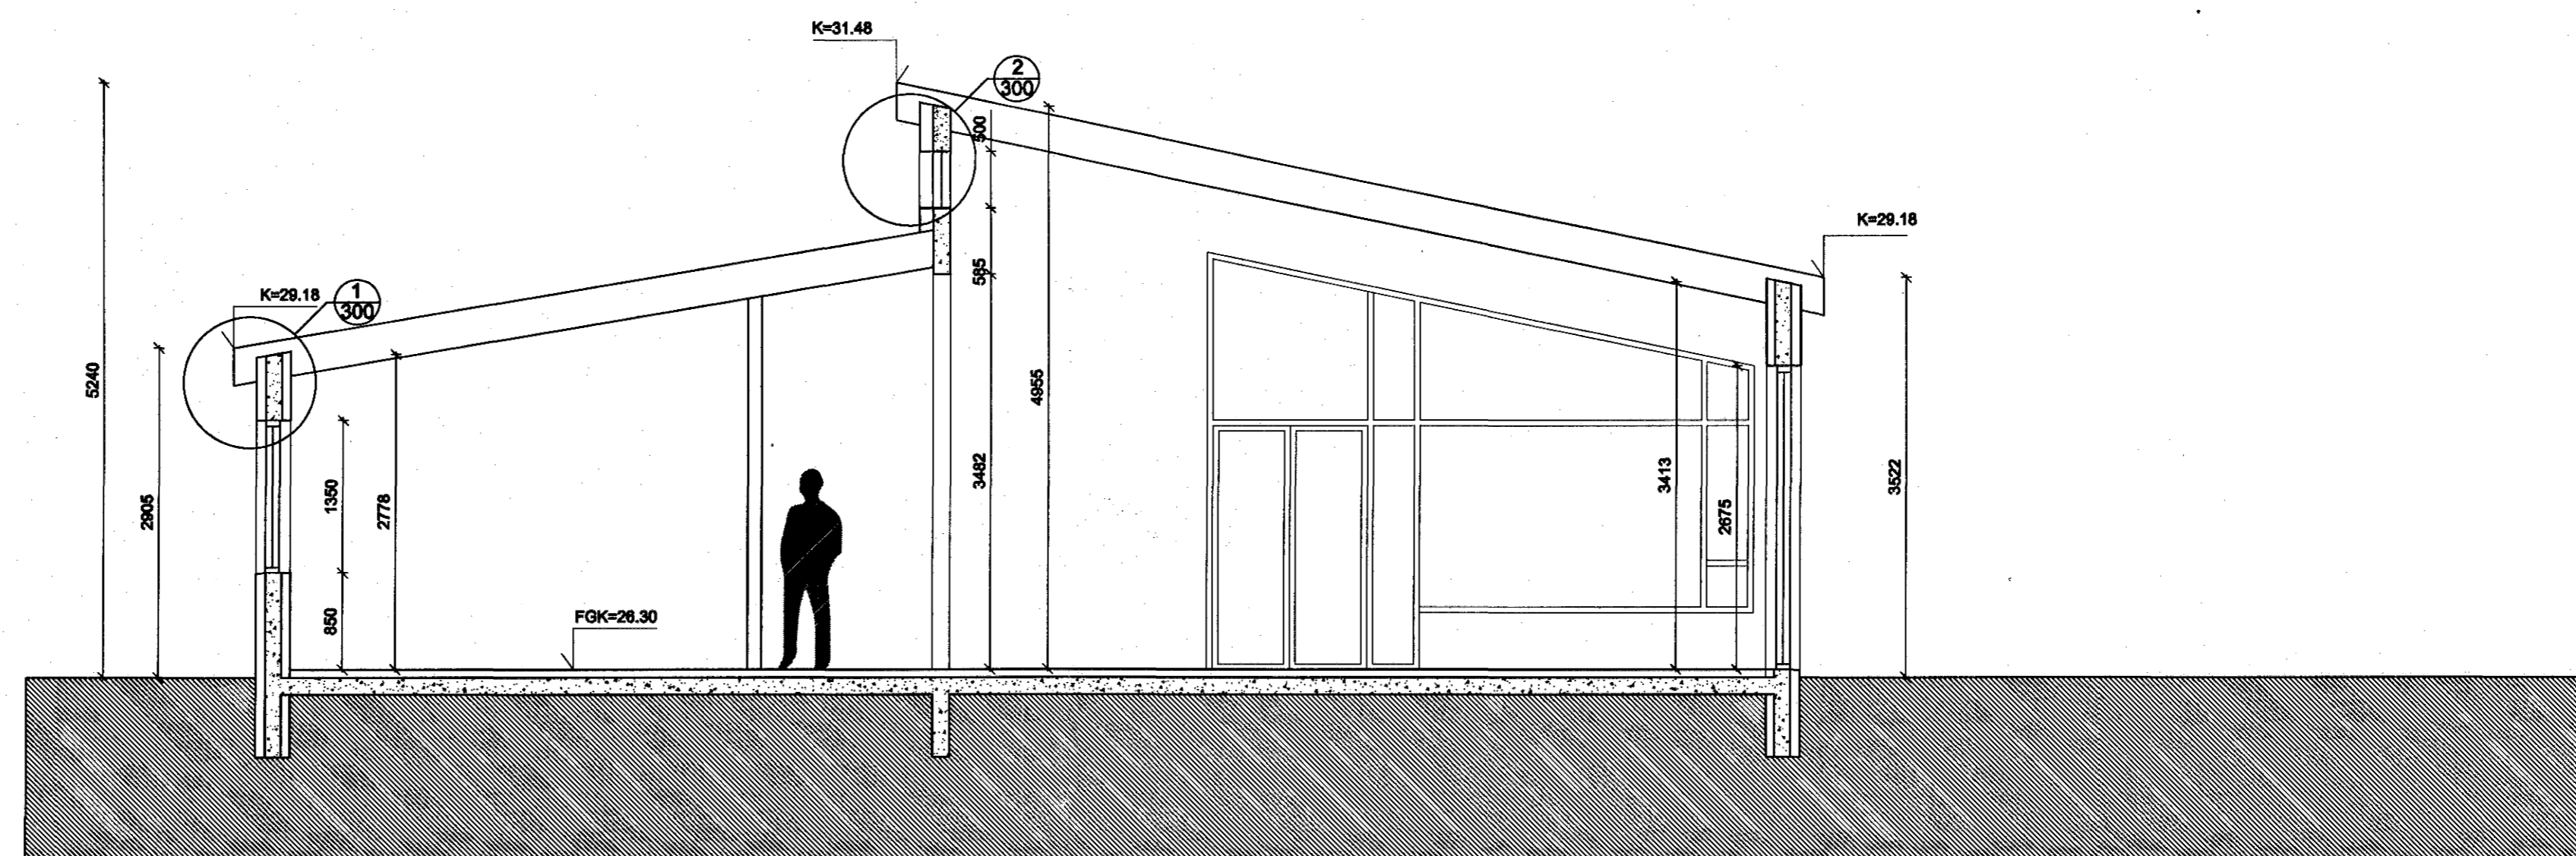

Snið B-B

SKÝRINGAR

ATH. Uppgefin hæðarmál í veggjum miðast við miðjan vegg.

C:
B:
A:
BREYTINGAR: DAGS:

Sampykkt þann
02. NOV. 2006
Byggingafulltrúinn í Hafnarfirði
F.h. Sigurbjartur Halldórsson

GLITVELLIR 50 HAFNARFIRÐI

VERKTEIKNINGAR	VERK:	0607 GLIT
	KVARÐI:	1:50
	DAGS:	17.10.2006
SNÍÐ	TEIKN:	AGE
	SKRÁ:	glitvellir grunnar.dwg

ilmávan
Teiknistofa

HUGRÖN ÞORSTEINSDÓTTIR ARKITEKT
MAYAHLEÐ 11 105 REYKJAVÍK
SÍMAR 557 80 99 & 862 60 99
NETFANG ilmavar@ilmavar.is
VEFFANG http://www.ilmavar.is
HUGRÖN ÞORSTEINSDÓTTIR ARKITEKT
110972-3425