



GRUNNMYND 1:50

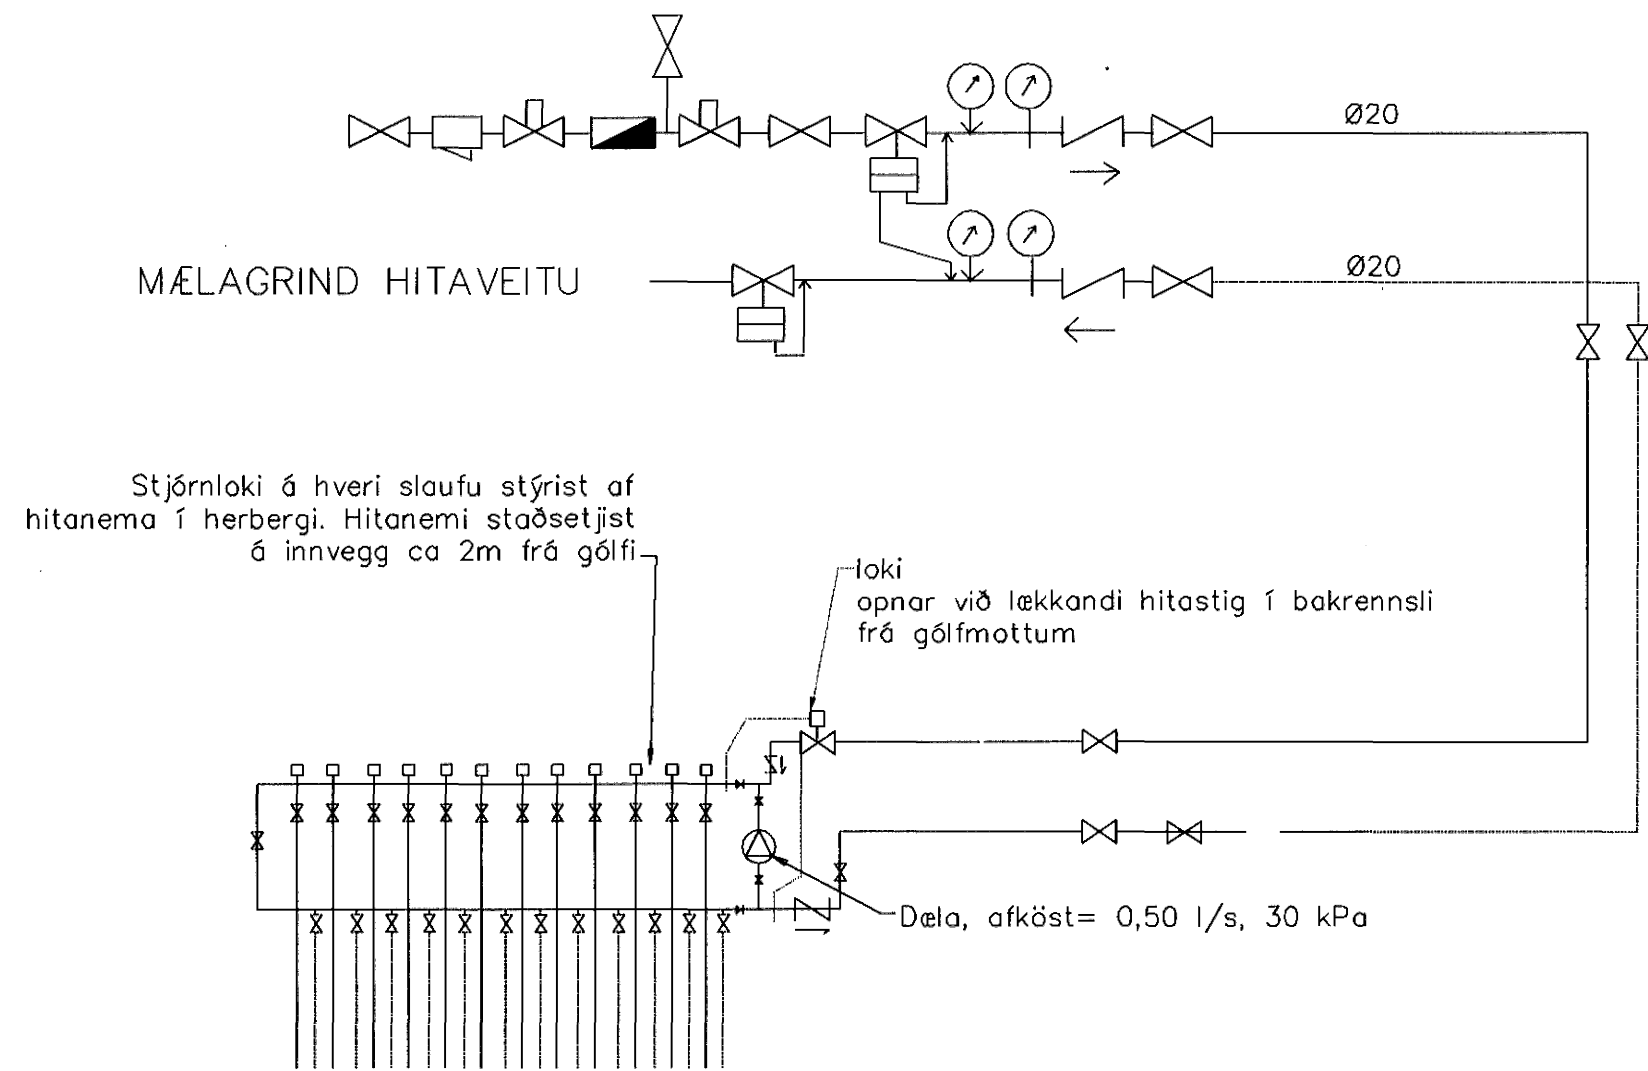

TENING GÓLFHITA
byggt á kerfi Giacomeni (Húsasmiðjan)

GÓLFHITALAGNIR
20x2.5 Pe-PEX c/c100 OG 150
SJÁ SNID

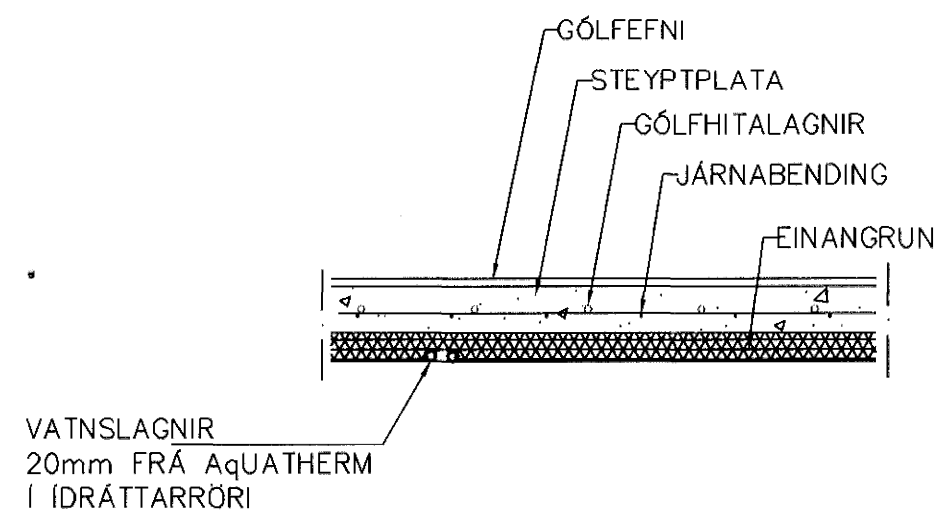

01	12.10.06	LÖGNUM BREYTT	G.H.
Br.	Dags.	Eðli breytinga	Sign
STRANDGATA 39 HAFNARFIRÐI			
GÓLFHITI 1 TÆKNIPJÓNUSTA 01 NOV. 2006			
MKV.	1:50	Byggingafulltrúinn í Hafnarfirði F.h. Sigurbjartur Halldórsson	
DAGS.	MARS. 2005		
VERK NR.	2601		
TEIKN. NR.	2-03		
HANNAÐ	SIG. ÞORLEIFSS. KT. 241148-3009		
TEIKNAD	G.H.		
YFIRFARIÐ			
TÆKNIPJÓNUSTA SIGURDAR ÞORLEIFSSONAR ehf STRANDGÖTU 11 220 HAFNARFIRÐI Sími 555-4255 FAX 565-2875 E-mail tsth@simnet.is			