SNIÐ A-A 1:20

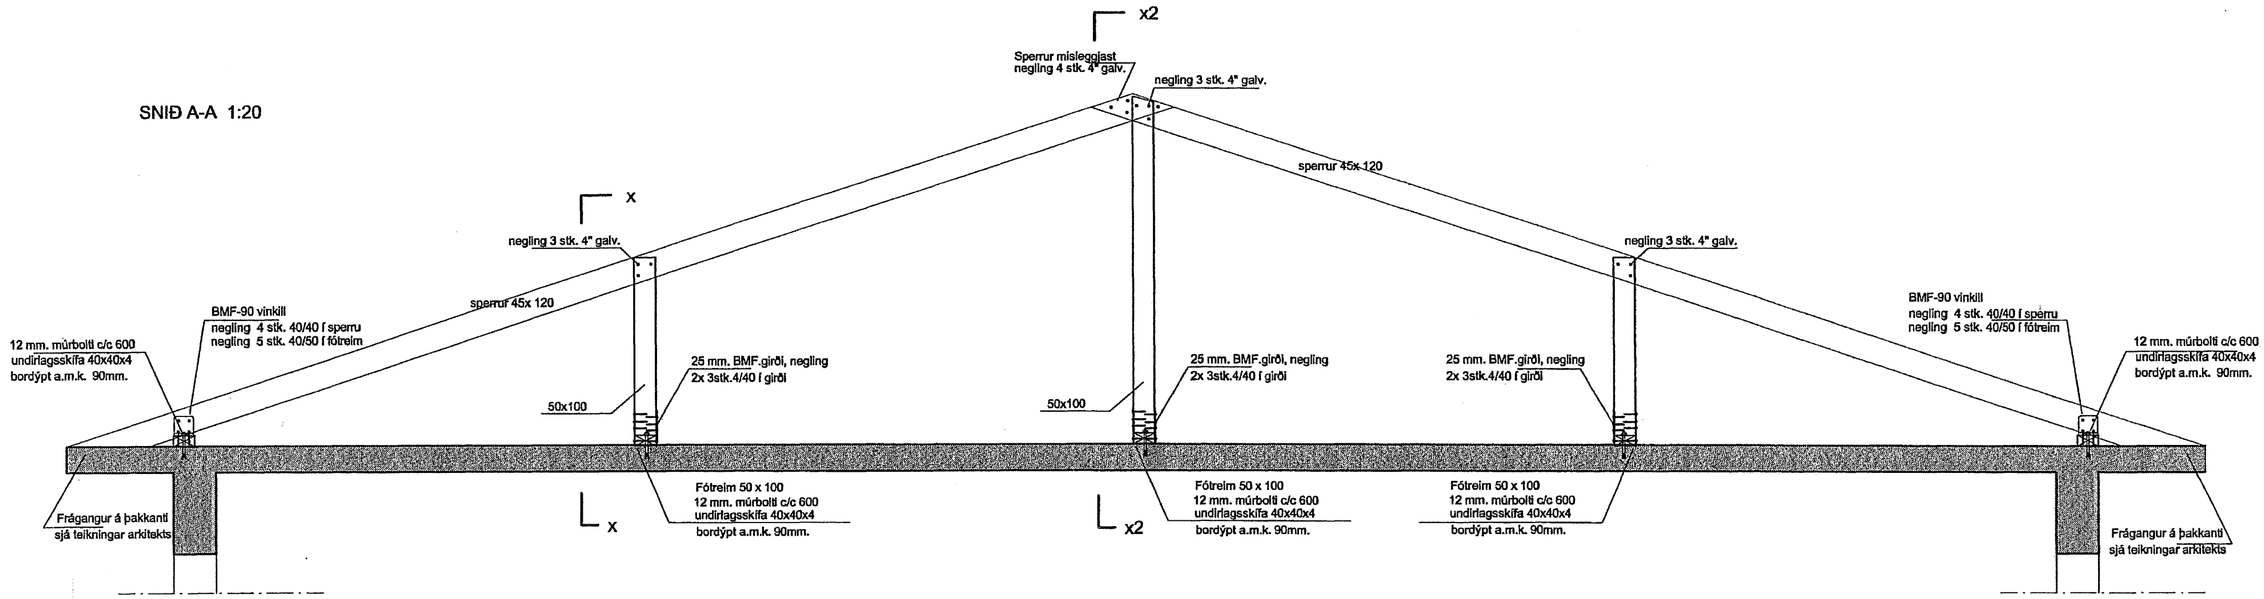

Deili A 1: 20

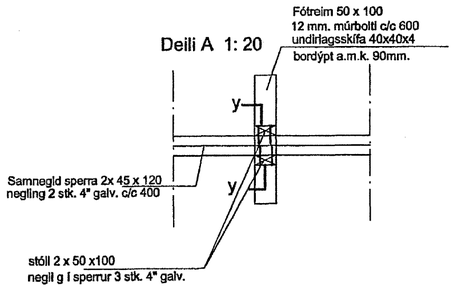

Deili B 1: 20

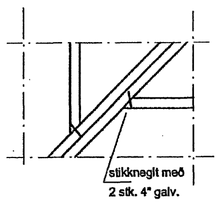

SNIÐ x-x 1:20

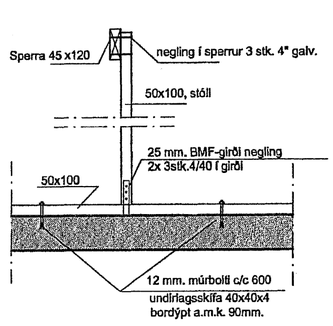

SNIÐ x2-x2 1:20

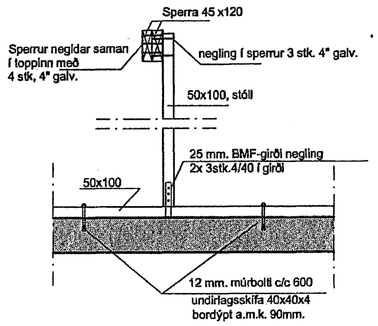

SNIÐ y-y 1:20

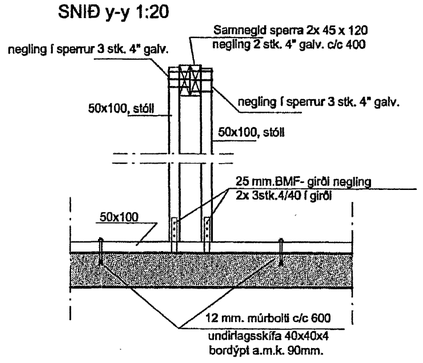

Samþykkt þann
01 NÓV. 2006
Byggingafulltrúinn í Hafnarfirði
F.h. Sigurbjartur Halldórsson

Teiknistofan Röðull — Knarrarvogi 4 Reykjavík — S: 5683577 Fax 5683522	Mkv. 1:50	Hannað: hg	
Verkheiti: Álfaskeið 18 Hafnarfirði	Dags: okt. 206	Teiknað: hg	
	Breytt:	Yfirfarið: hg	
	Breytt:	Fjöldi blaða 2	
Verkhluti: Snið, þakviðir	Breytt:	Blað nr. 2	
Helgi Gunnarsson kt. 050350-4879 h.s. 5544708 gsm 6921020 nmt. 8533489	Breytt:		
Jón Rafns Antonsson kt. 240347-2539 h.s. 5670775 gsm. 8928377 nmt. 8528377			