GRUNNMYND 1:50 þak

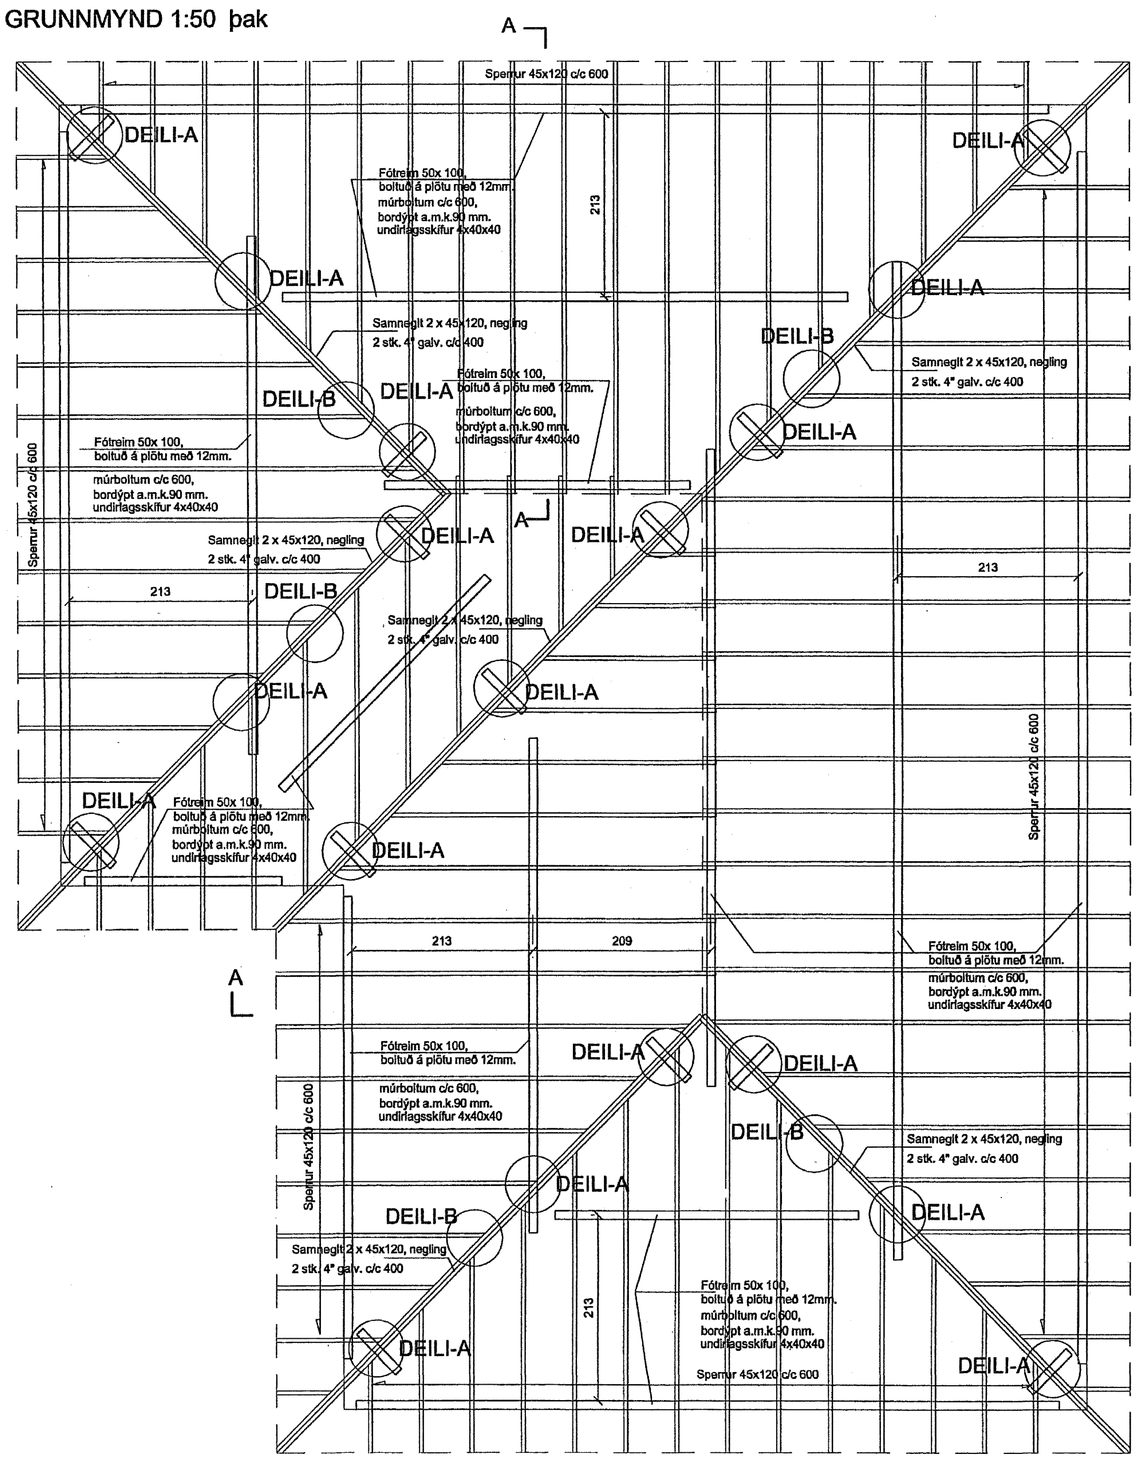

Skýringar

Timburflokkur T1 eða betri
Allar festingar skulu vera galvanhúðaðar eða ryðvarðar
Allt timbur sem kemur að steypu skal rjóðlað fúavarnarefni
Setja skal asfaltpappa undir fótreimar

Samþykkt þann
01 NOV. 2006
Byggingafulltrúinn í Hafnarfirði
F.h. Sigurbjartur Halldórsson

Teiknistofan Röðull — Knarrarvogi 4 Reykjavík, S: 5683577 Fax 5683522	Mkv. 1:50	Hannað: hg	
Verkheiti: Álfaskeið 18 Hafnarfirði	Dags: okt. 2006	Teiknað: hg	
	Breyt:	Yfirfarið: hg	
	Breyt:	Fjöldi blaða 2	
Verkhluti: Þakviðir	Breyt:	Blað nr. 1	
	Breyt:		

Helgi Gunnarsson kt. 050350-4879 h.s. 5544708 gsm 6921020 nmt. 8533489
Jón Rafns Antonsson kt. 240347-2539 h.s. 5670775 gsm. 8928377 nmt. 8528377