
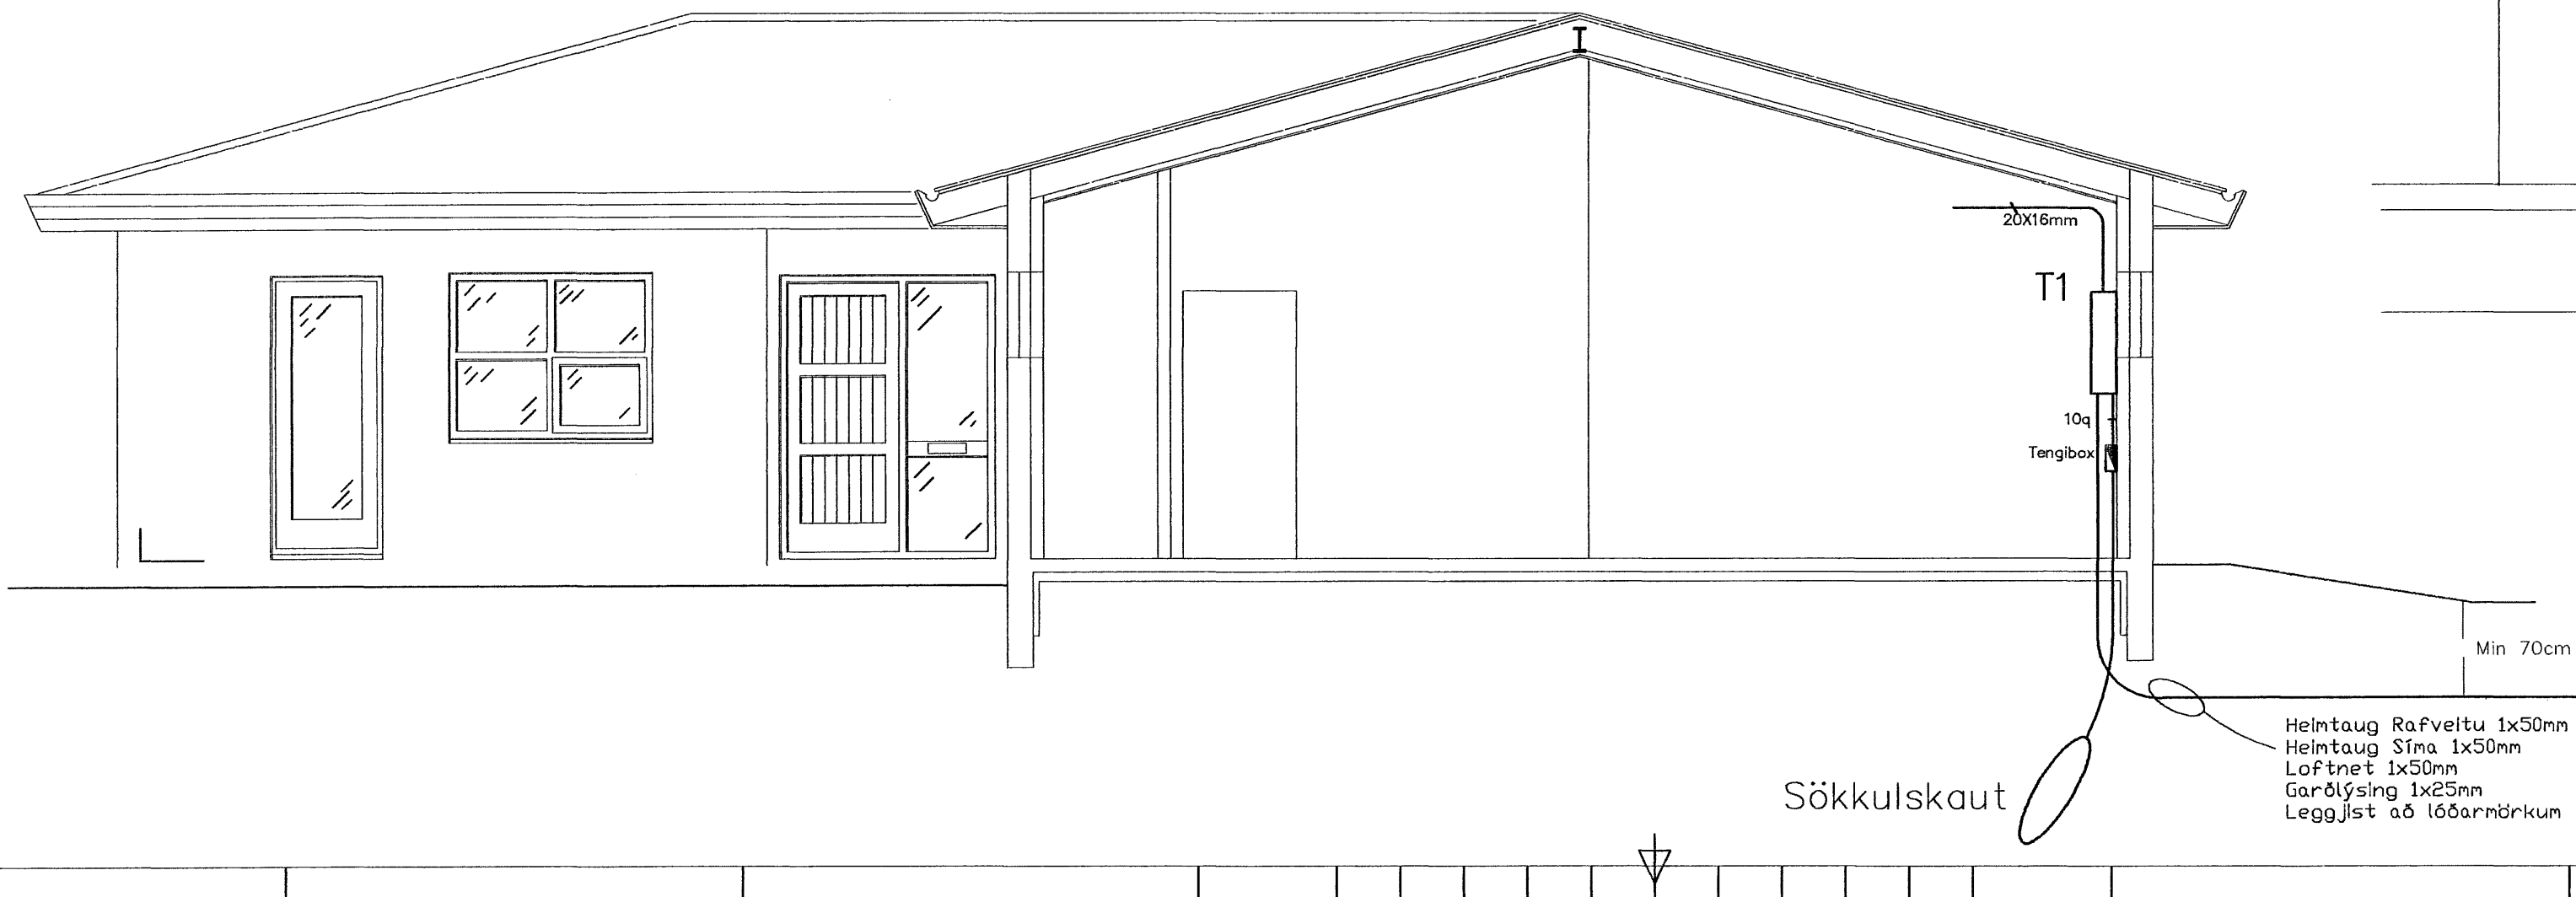


Skýringar
Raflagnir séu 16mm plastpípur, ídregnar 3x1,5q ídráttavír.
Málstraumur rafbúnaðar sé í samræmi við stærðir yfirstraumsvarna, samkvæmt töfluteikningu, (eínlinumynd).
Hæð tengla, loftnetstengla og símatengla skal vera 20cm.
Hæð rofa, tengla við rofa, skal vera 110cm
Hæð veggljósa skal vera 180cm
Hæð útljósa skal vera 200cm
Töflukassi skal vera tvískiptur fyrir rafmagn og smáspennu
Allar smáspennulagnir séu 20mm plastpípur
Þfangreind mál eru miðuð við fullfrágengin gólf, og í miðja dós.
Athuga skal öll veggjamál á arkitektateikningu.
Þessar skýringar gilda nema annars sé getið

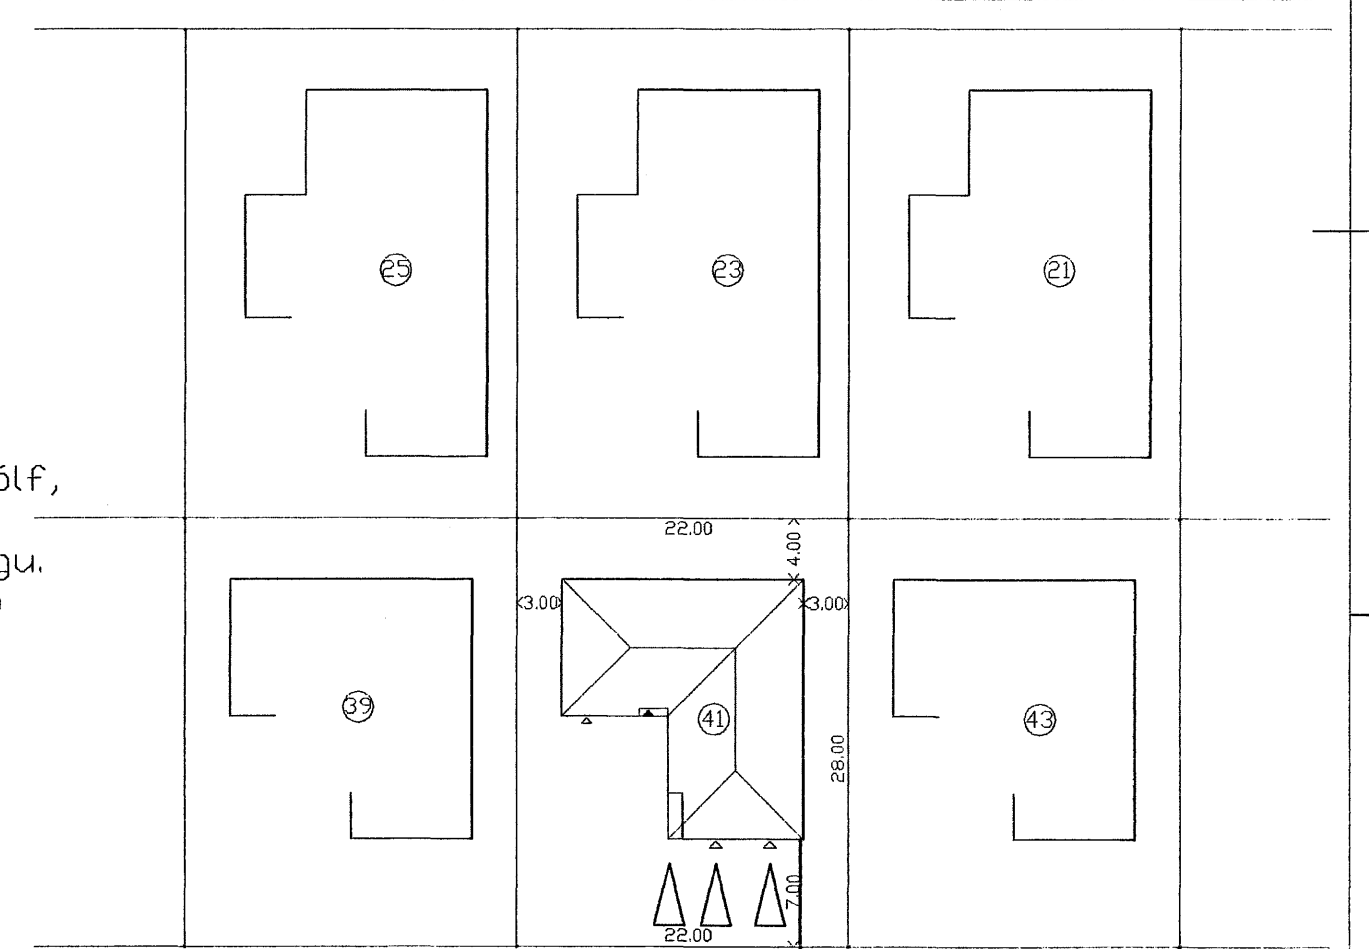

Kvistavellir 41 Hafnafirði

Kjartan Sigurðsson Foldasmára 2
kt: 260353-5009
Rafgeisli Hamraborg 1 Kópavogi
Sími: 5645100 Netfang: rafgeisli@islandia.is

Skýringar: Raflagnir
Teikning: Snið, afstöðumynd, eínlinumynd
Mælikvarði: 1:50

4-10-06 *M. Sigurðsson*

Blað nr: 1 af 3
Breytt:
Hannað. K.S.
Teiknað. G.Ó.K.
Yfirfarið. K.S.