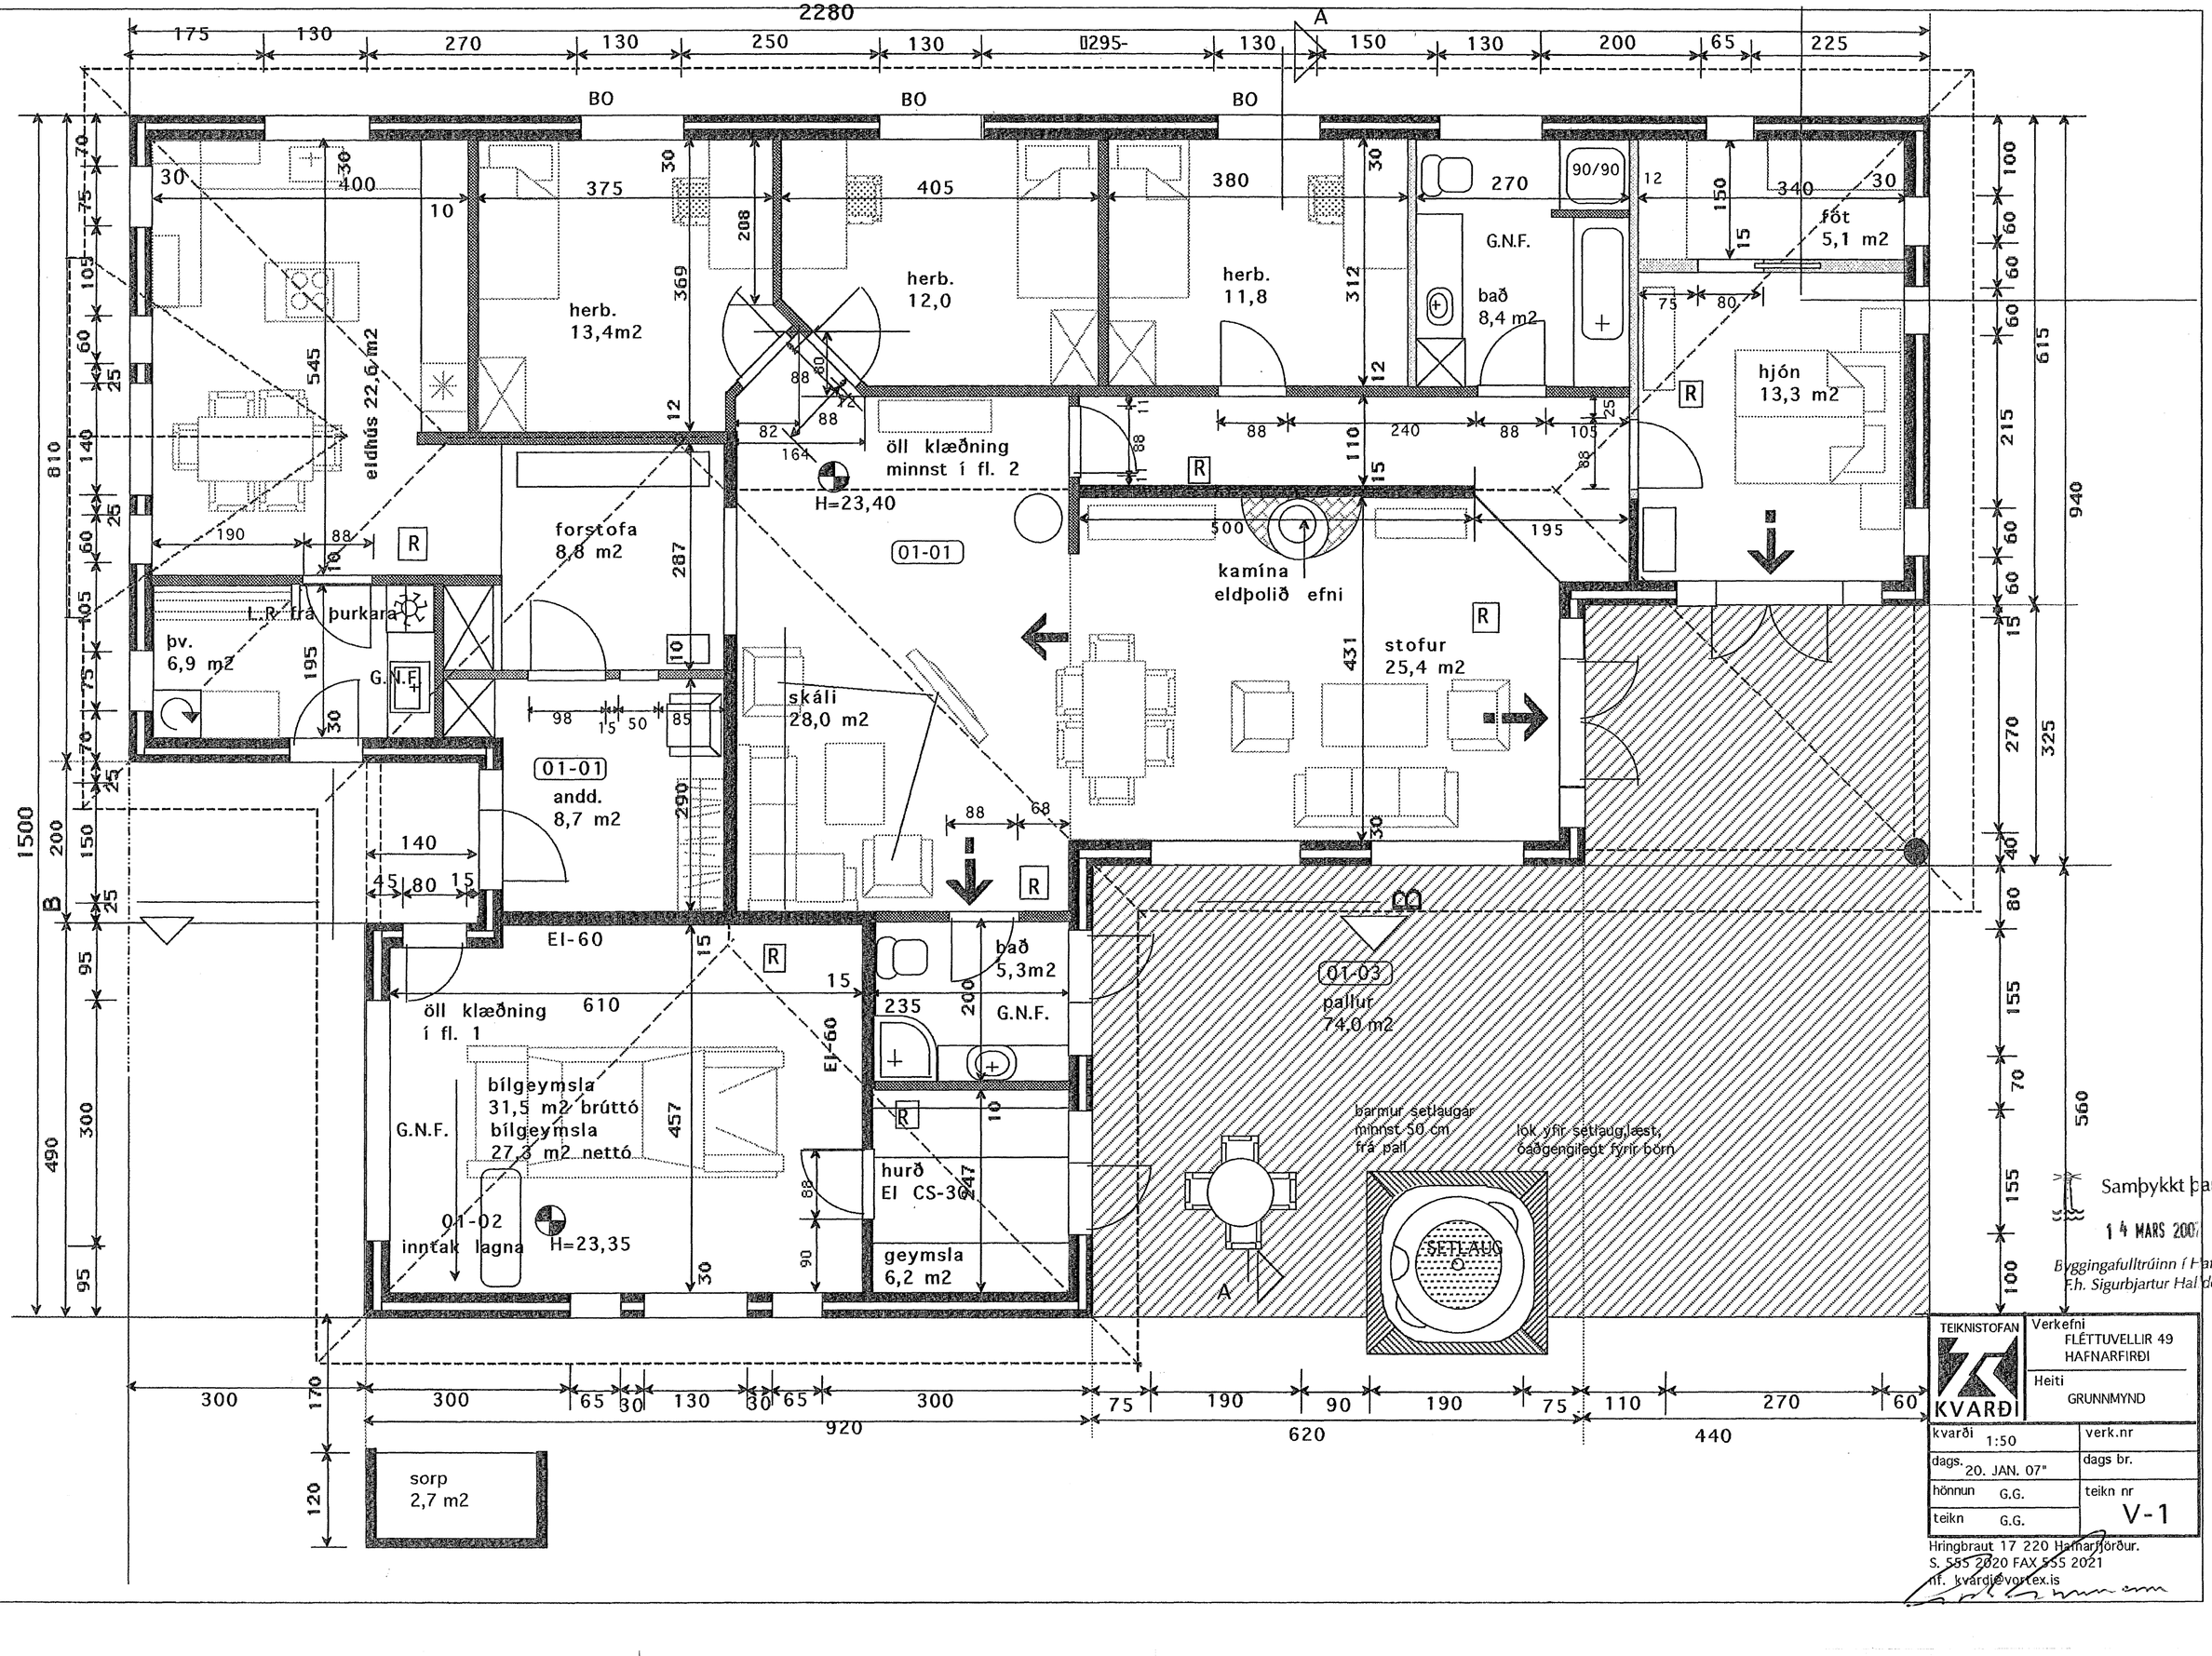

TEIKNISTOFAN KVARÐI

Verkefni: FLÉTTUVELLIR 49, HAFNARFIRÐI

Heiti: GRUNNMYND

kvarði 1:50	verk.nr
dags. 20. JAN. 07"	dags br.
hönnun G.G.	teikn nr V-1
teikn G.G.	

Hringbraut 17 220 Hafnarfjörður.
S. 555 2020 FAX 555 2021
tf. kvardi@vortex.is