



**ATH.**

Öll hæðarmál miðast við endanlegt gólf.  
 Glugga og hurðar karmar er úr furu.  
 Opnaleg fög og svalarhurðir er úr origon pine eða samsv.  
 Ath. efni í aðalhurð.  
 Ath. etv. Hurð í bílgeymslu er málmhurð (innfl.)  
 Framleiðandi hafi samband við hönnuð áður en smíði hefst, vegna e.t.v. breytingar.  
 Gluggar og hurðir **34** stk.

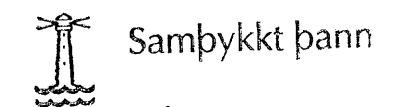

14 MARS 2007

Byggingafultrúinn í Hafnarfirði  
 F.h. Sigurbjartur Halldórsson

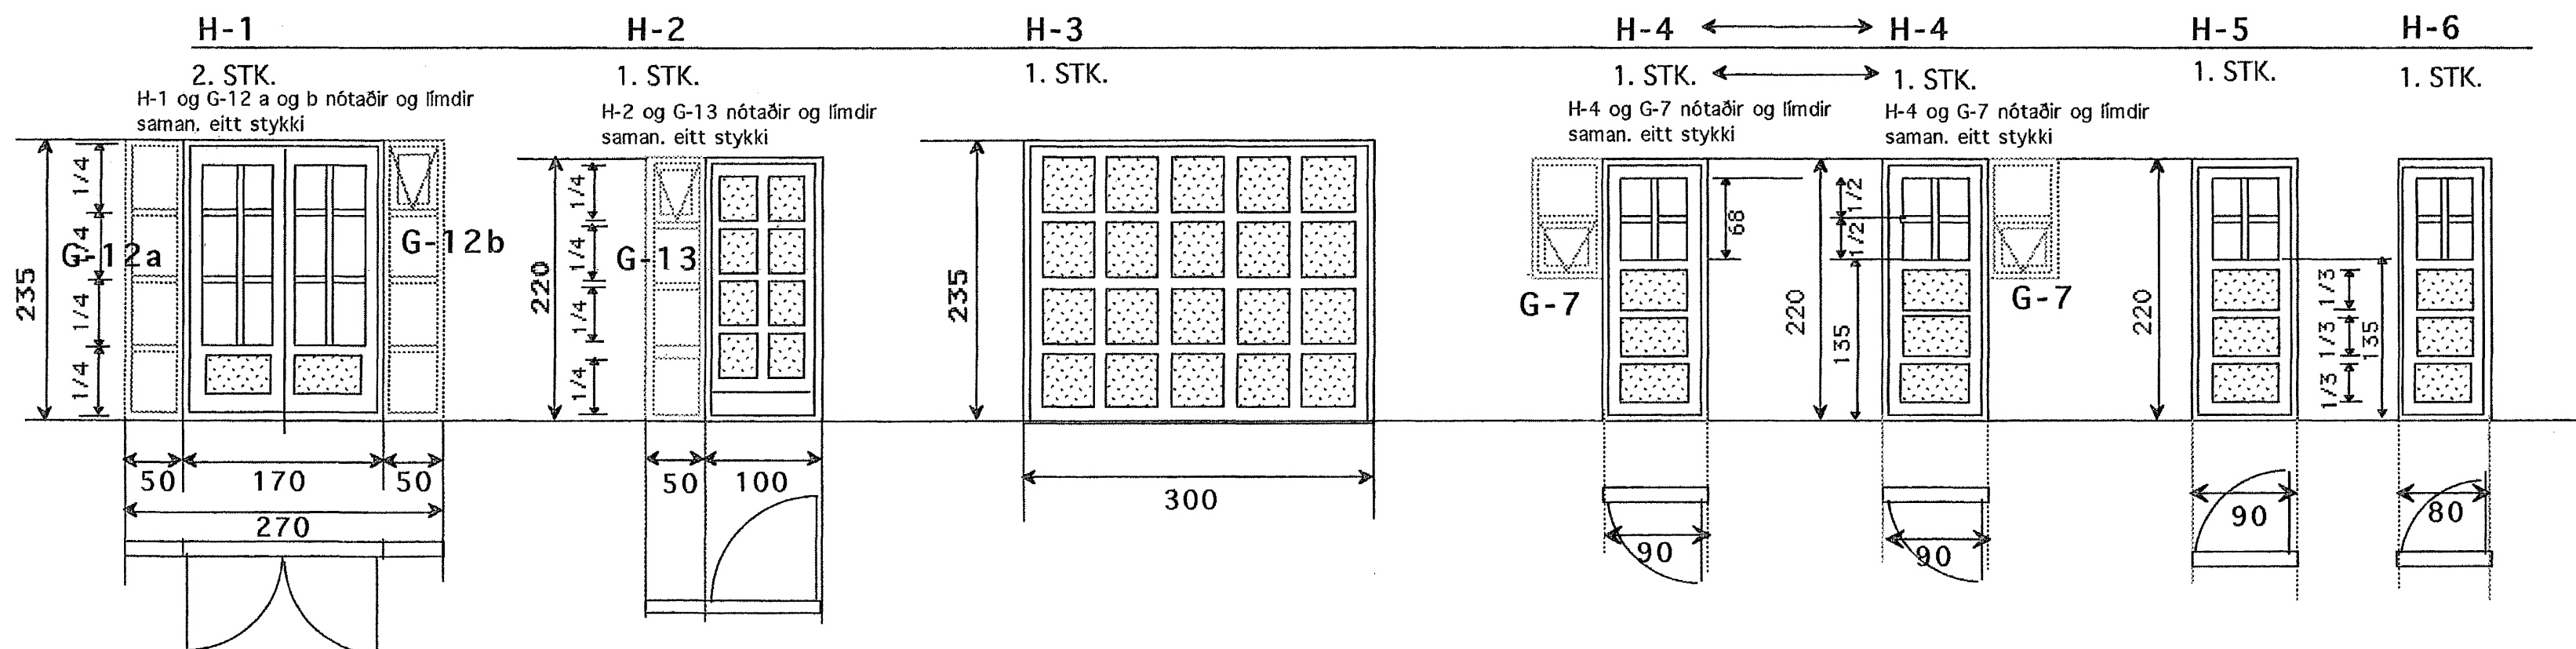

	Verkefni	FLÉTTUVELLIR 49 HAFNARFIRÐI
	Heiti	GLUGGAYFIRLIT
kvarði	1:50	verk.nr
dags.	NÓV..05"	dags br.
hönnun	G.G.	teikn nr
teikn	G.G.	<b>V-3</b>

Hringbraut 17 220 Hafnarfjörður.  
 S. 555 2020 FAX 555 2021  
 N.F. kvardi@vortex.is