Snið I
1:20 B202

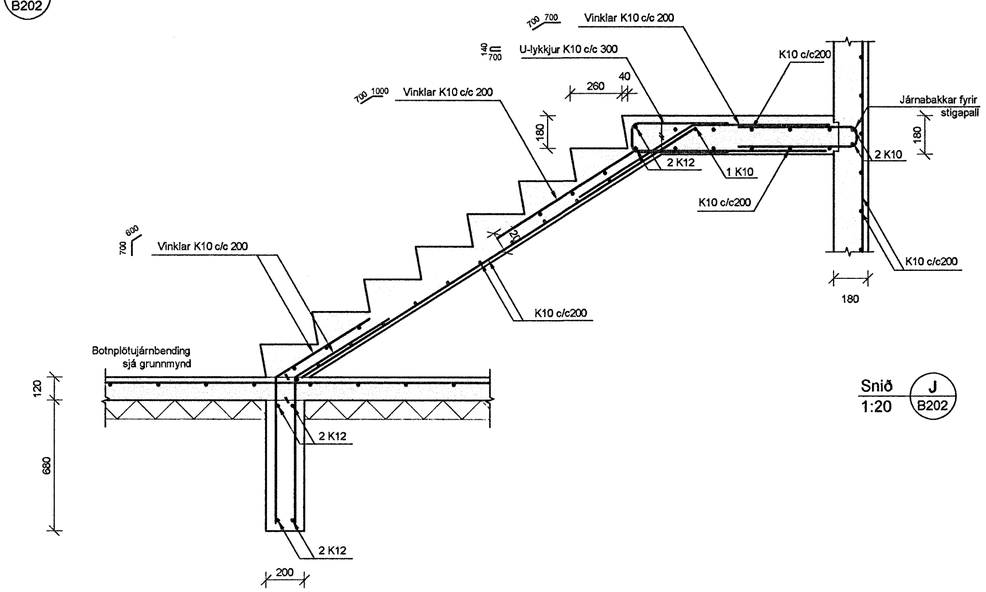

Snið J
1:20 B202

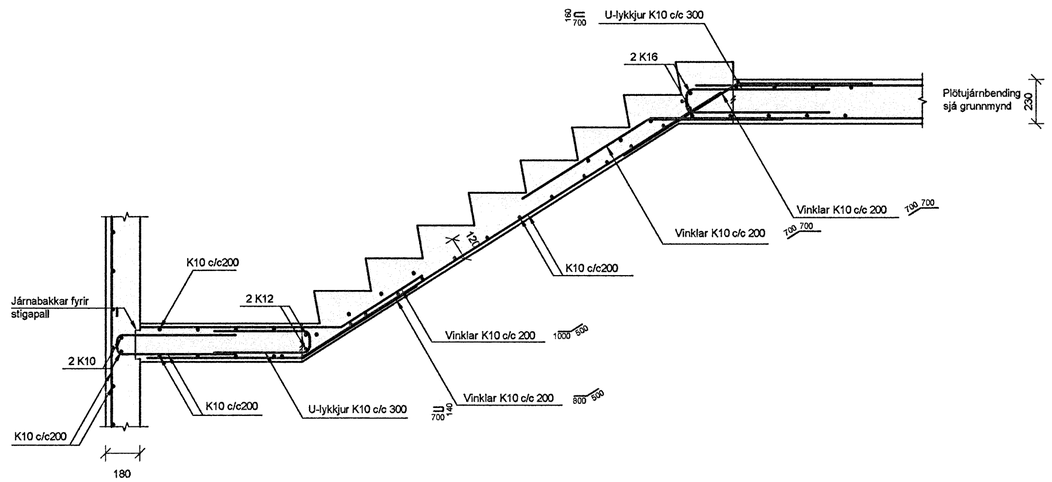

SNIÐ K
1:20 B201

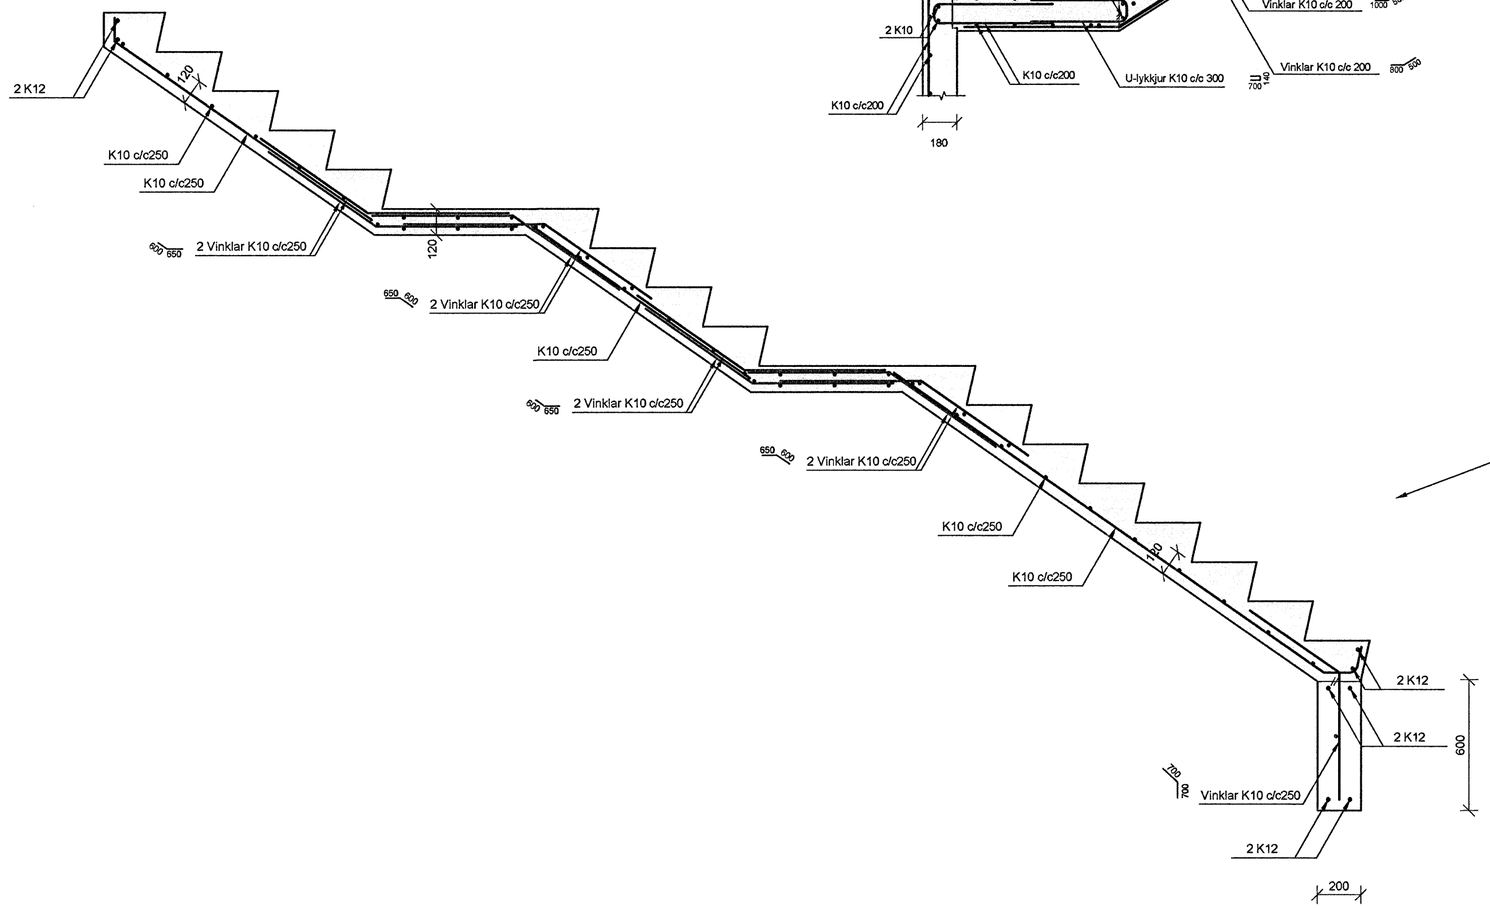

Samþykkt þann
19 MARS 2007
Byggingafulltrúinn í Hafnarfirði
F.h. Sigurbjartur Halldórsson

BROTÞOLSFL. INNISTEYPU C25

BROTÞOLSFL. ÚTISTEYPU C35

Samþykkt þann
19 MARS 2007
Byggingafulltrúinn í Hafnarfirði
F.h. Sigurbjartur Halldórsson

Útg. Dags. Skýring Hannað/Yfirfarið

VSB
VERKFRÆÐISTOFA
BÆJARHRAUN 20 · 220 HAFNARFJÖRÐUR · KENNIT. 710796-2899
vsb@vsb.is · Sími 585 8600 · Fax 585 8610 · www.vsb.is

Áritun sérhönnuðar
Björn Gústafsson Kt: 180550-4889

Verkheiti
Furuás 29
Hafnarfirði

Verkhluti
Burðarvirki
Veggir á og plata yfir jarðhæð
Snið og sérmyndir

Hannað	Teiknað	Yfirfarið	Kvarði		Síða
SÞJ	SÞJ	BG	1:20	/ A2	-
Dags.		Verkefni	Teikning		Útgáfa
12.02.2007		06885	B203		-

V:\2006\06885\T\06885-Furuás 29\Sheets\Bu\06885-B201 - dwg