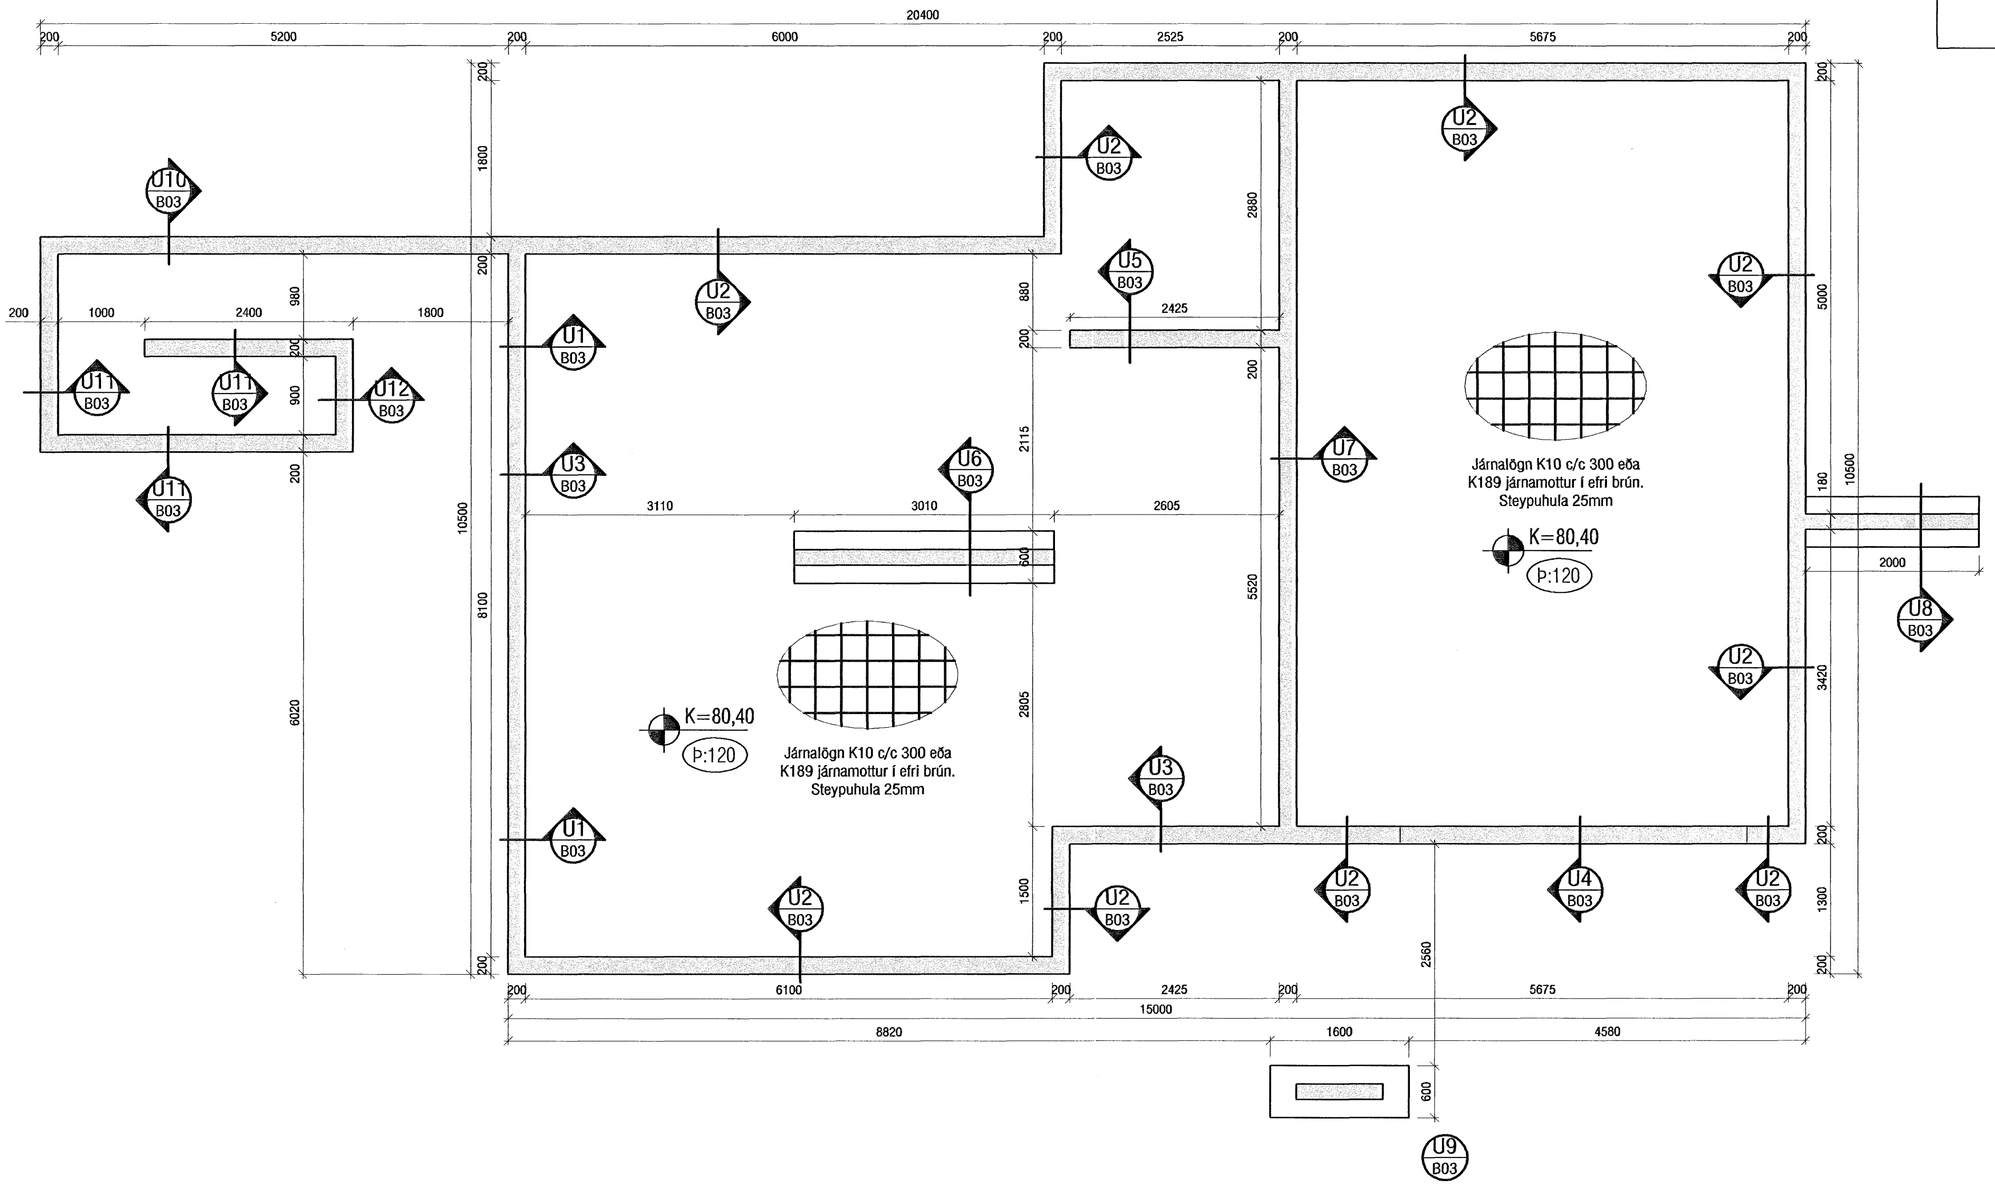

Skýringar:
Á teikningu B-01 eru almennar skýringar og öll lágmarks ákvæði varðandi steypu og bendistál t.d. frágangur á járnum kringum op og brúnir og fl.
Gólfkótar í steypuvirki þ.e. steyptum plötum, eru (100 mm neðar en) endanlegur kóti frágenginnar plötu.
Um nákvæma stærð og staðsetningu einstakra byggingahluta. Sjá nánar á sérteikningum aðalhönnuðar.
Göt og raufar (sjá lagnateikn.)

Samþykkt þann
19 MARS 2007
Byggingafulltrúinn í Hafnarfirði
F.h. Sigurbjartur Halldórsson

VEKTOR
- hönnun og ráðgjöf -
Akralind 6, 201 Kópavogi.

Sigurður Hafsteinsson
byggingatæknifræðingur
Kt. 030859-7749
sími: 554-6650 fax: 554-6669.

Teikn. nr.	Tilvísun teikningar	Br.	Dags.
Samþykkt			

Furuás 26, Hafnarfirði

Undirstöður
Grunnmynd

Hannað	Teiknað		
PJ	PJ		
Dagsetning	Verk nr.	Mælikvarði	Teikn. nr.
19.02.07	A-06-12-61	1:50	B-02