


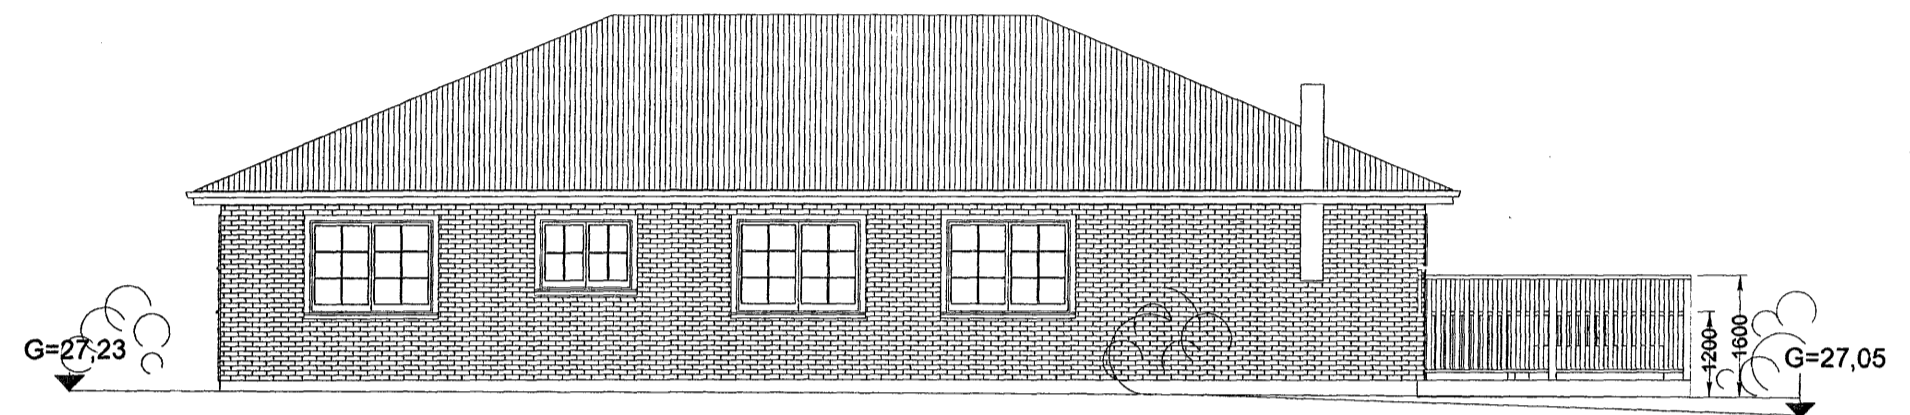


SUÐURHLIÐ, 1:100



NORÐURHLIÐ, 1:100



VESTURHLIÐ, 1:100

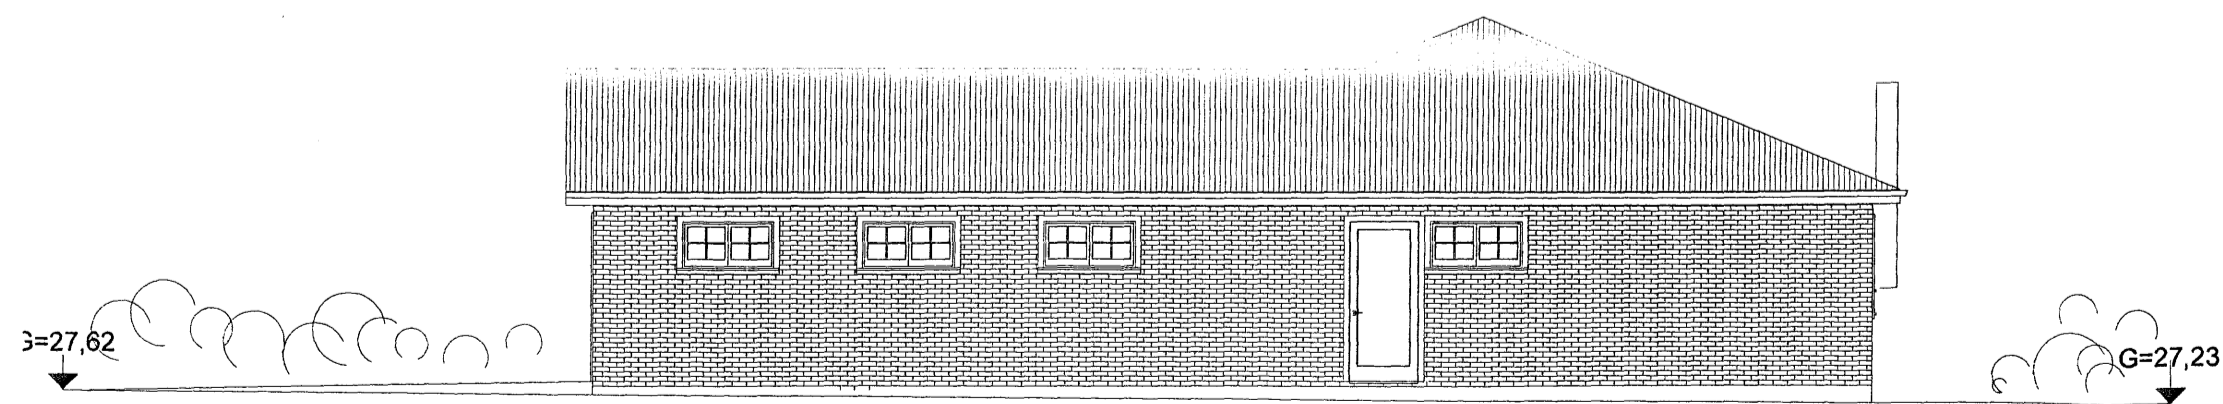

AUSTURHLIÐ, 1:100

Samþykkt þann  
20 MARS 2007

Byggingafulltrúinn í Hafnarfirði  
F.h. Sigurbjartur Halldórsson

A-01.07.2006- Hæð á girðingu innfærð/lóðamörk.

HUGVERK HÖNNUNARÞJÓNUSTA  
STEFÁN INGÓLFBSSON ARKITEKT  
Laxalind 2 -- stefanlax2@simnet.is --848-1316

Kvistavellir 5, Hafnarfirði

Kópavogi 09.04.2006... 010251-4359  
Verkefni nr. 303 Teikning nr. 12 303-sing-0003-A