




LÓDRÉTTIR SKURÐIR 1:10

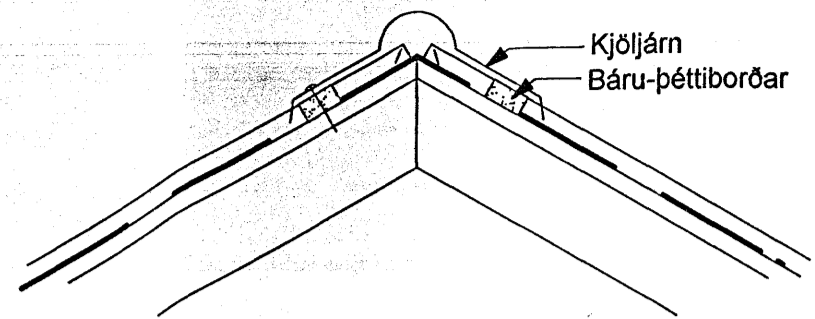

LÓDRÉTTUR SKURÐUR Í MÆNI, 1:10

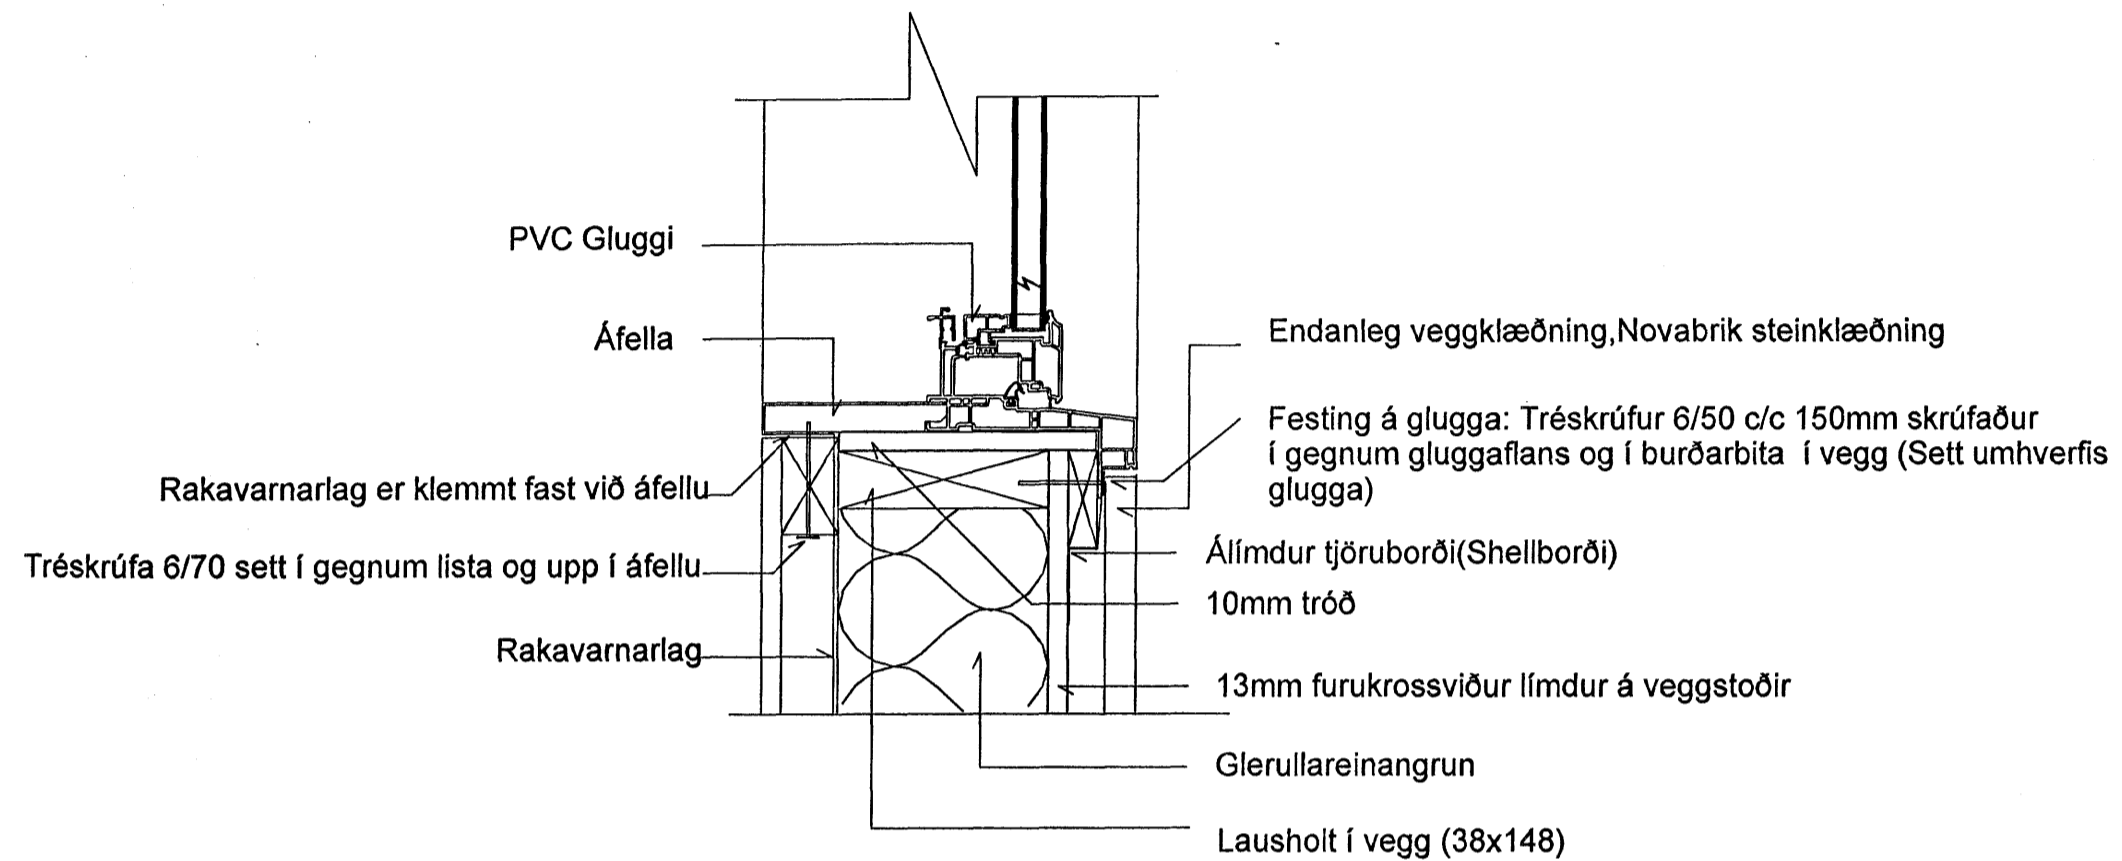

LÓDRÉTTUR SKURÐUR Í GLUGGA 1:5

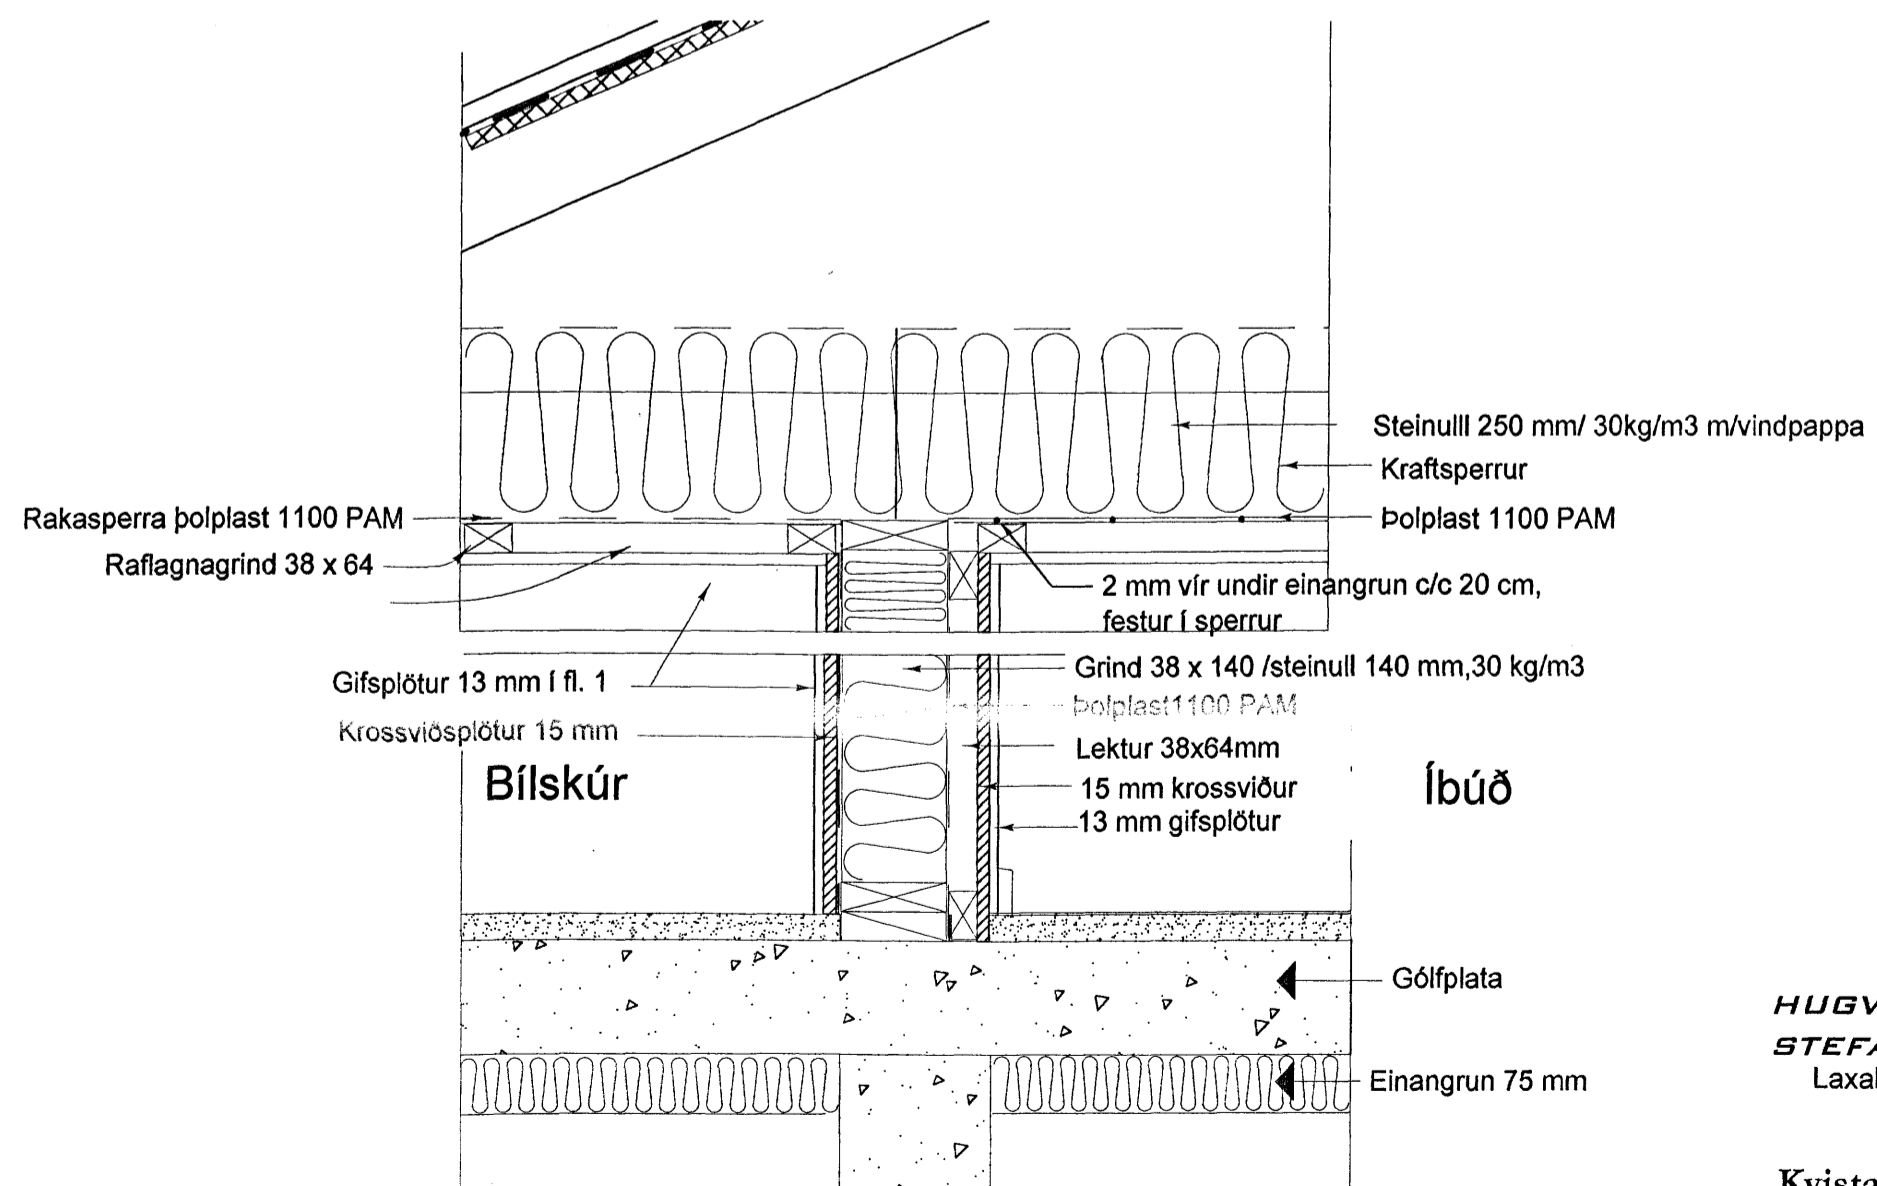

ELDVARNAVEGGUR EI-60, MILLI ÍBÚÐAR OG BÍLSKÚRS  
LÓDRÉTTUR SKURÐUR 1:10

Sampykkt þann  
20 MARS 2007  
Byggingafultrúinn í Hafnarfirði  
F.h. Sigurbjartur Halldórsson

HUGVERK HÖNNUNARÞJÓNUSTA  
STEFÁN INGÓLFSSON ARKITEKT  
Laxalind 2 -- stefanlax2@simnet.is -- 848-1316

Kvistavellir 5, Hafnarfirði

Kópavogi 09.04.2006  
Verkefni nr. 303 Teikning nr. 13  
010251-4359  
303-sing-0004