


Afstöðumynd


Snid

Stofn rafveitu og síma
Rör skulu ná út að lóðarmörkum
3xØ50

SETJA SKAL SÖKKUSKAUT Í GRUNN
SJÁ NÁNARI ÚFÆRSLU Í TÆKNILEGR TENGISKILMÁLAR
TEKNING D 11.1996 M1

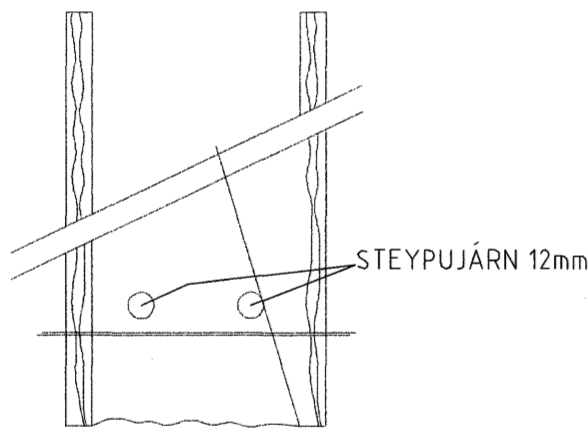


SNID AF STEYPUTEINUM Í SÖKKLUM
ENGINN MÆLIKVARÐI

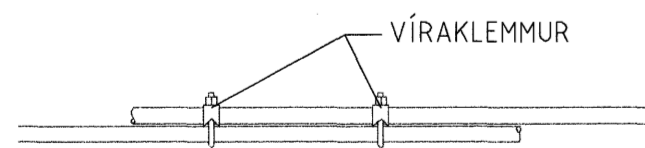

SAMTENGING STEYPUTEINA
SETJA SKAL TVÖ VÍRLÁSA
Á HVER SAMSEYTI

Sökkulskaut

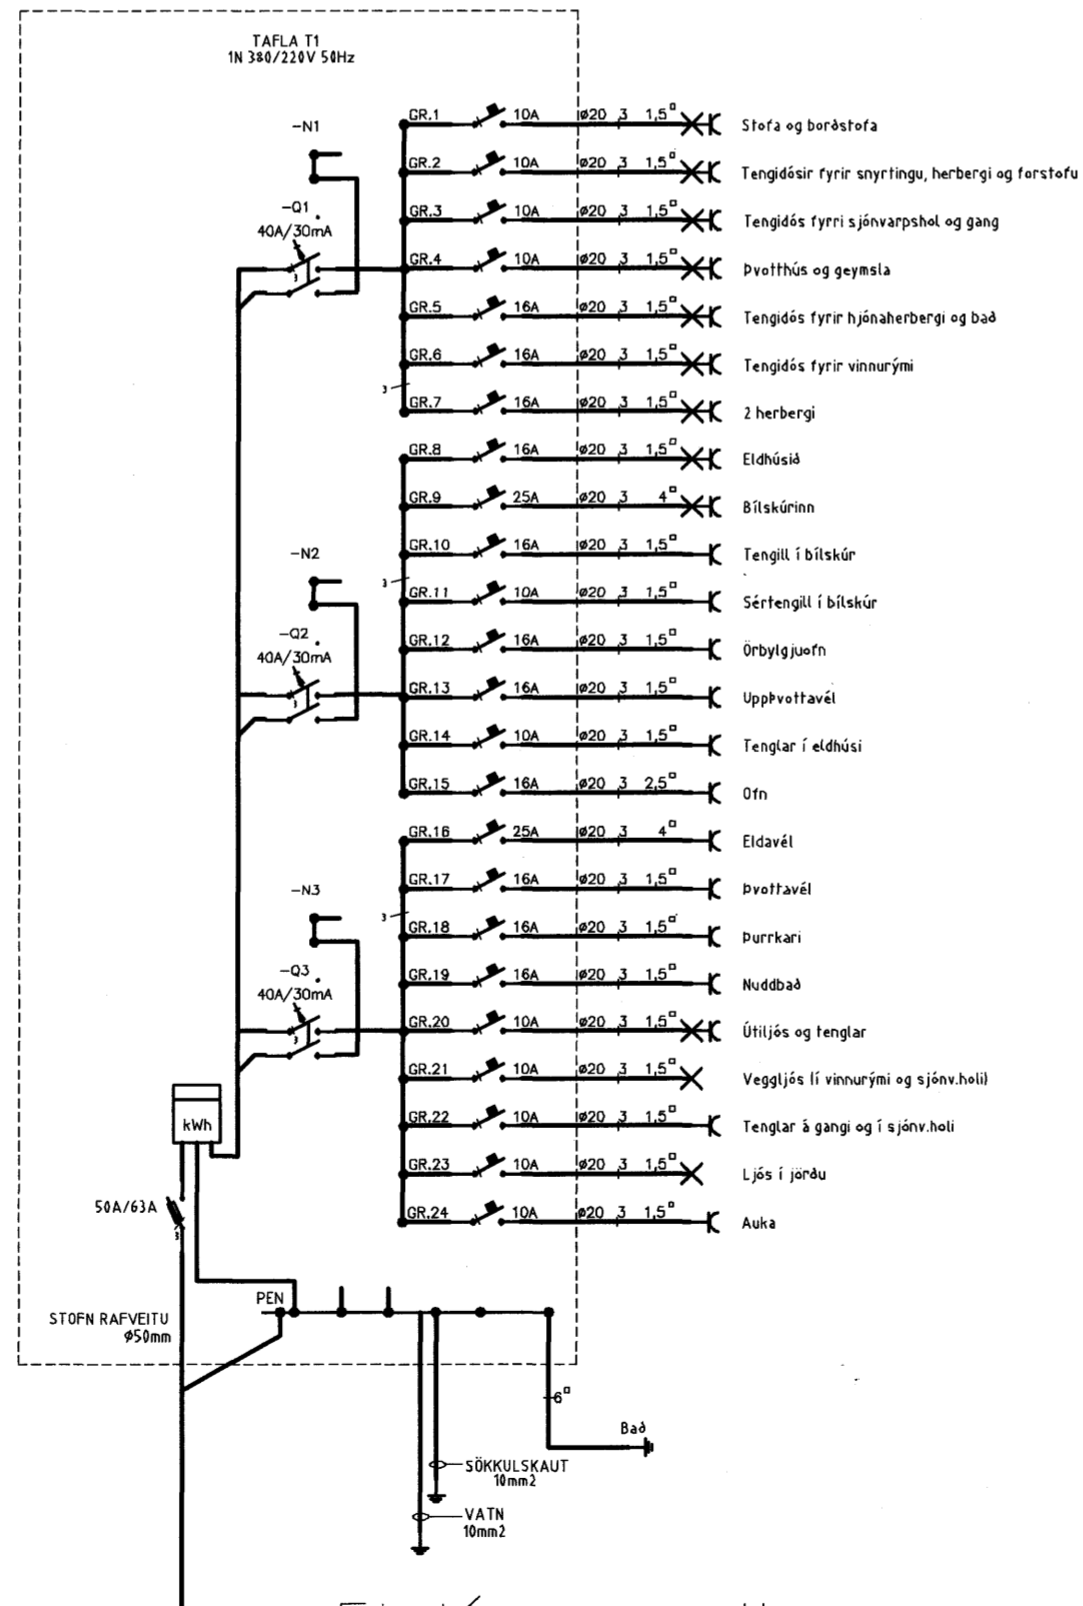

Einlínnumyndir

ALMENNAR SKÝRINGAR

ALLAR PÍPUR Í LÁGSPENNU ERU Ø16 OG VÍR 1,5mm².
 ALLAR PÍPUR Í SMÁSPENNU ERU Ø20
 HÆDIR ROFA FRÁ FULLFRÁGENGNU GÓLFI 110cm.
 HÆDIR TENGLA FRÁ FULLFRÁGENGNU GÓLFI 25cm.
 HÆDIR Á SÍMA - (S) SJÓNVARPS- (L) TENGLUM FRÁ FULLFRÁGENGNU GÓLFI 25cm.
 ALLAR PÍPUR ERU MERKTAR MED FJÖLDA VÍRA
 NEMA ÞÆR SEM ERU MED 3 VÍRA
 ÖLL MÁL ERU FRÁ FULLFRÁGENGNU GÓLFI OG Í MIÐJA DÓS EDA ÚR MIÐRI DÓS Í MIÐJA DÓS EDA Í FULLFRÁGENNIN VEGG.
 ÞAR SEM PÍPUR ERU LAGÐAR HLID VID HLID Í LOFTUM EDA VEGGJUM SKAL HAFA AÐ MINNSTA KOSTI 3cm BIL MILLI RÖRA, ÞANNIG AÐ STEYPA GETI AUBVELDLEGA RUNNID NIÐUR Á MILLI.
 GREINAR ERU EKKI SÝNDAR Í ÖLLUM TILVIKUM AÐ TÖFLU, EN ERU ÞÁ MERKTAR VIÐKOMANDI TÖFLU. DÆMI: GR1 ER Í TÖFLU OG ER GREIN NR.1
 → ÞEAGAR ÖR ER OG MERKT GR.NR ÞÁ FER VIÐKOMANDI GR. Í TÖFLU Í ÍBÚÐINNI
 ÞEGAR STRIK ER Í GEGNUM TENGIL EDA ROFA ÞÁ ER UM 2 FALDA NEMA ANNAD SÉ TEKID FRAM
 EINFALDUR TVÖFALDUR ÞREFALDUR
 TIL SNERTISPENNUVARNAR SKAL NOTA NÚLLUN OG LEKASTRAUMSROFÁVÖRN.
 MÁLMHLUTA LAGNA, TÆKJA, LAMPA OG RAFBÚNAÐAR SKAL JARÐBINDA VANDLEGA.
 MÁLSTRAUMUR ROFA OG TENGLA SKAL VERA MINNST 10 A.
 JARÐBINDA SKAL PÍPUKERFI FYRIR HEITA- OG KALDAVATNSLÖGN.
 ÖLL TÁKN ERU TÁKNRÆN OG BER AÐ SAMRÆMA LAGNIR AÐ TÆKJUM EFTIR AÐSTÆÐUM Á STAÐNUM OG EFTIR SÉRTEIKNINGUM.

NEMA ANNAD SÉ TEKID FRAM

*Mest 5/3 2007
LPA*

Verkefni
Drekaveilir 45 - 221 Hafnarfirði
 Verkhúli/Verknúmer
Afstöðumynd, snid, sökkulskaut og einlínnumynd.
 Blað.nr. 1/2 Dags. 25. janúar. 2007 Kvarði 1:100 og 1:500
 Yfirfarir Sigurjón Halvarsson
 Hönnuður Sigurjón Halvarsson
 Samræmingar hönnuður aðalhönnuður. Kári Eiríksson - Arkitekt FAF - kt. 070365-4059
 Breyting
 Miðvangi 125 220 Hafnarfirði
 kt. 700402-5090
 Sími 565 1846, fax 565 0940 gsm 898 0970
 http://www.munus.is, e-mail munus@munus.is
 Hönnuður Sigurjón Halvarsson, kt. 060361-2749