


GRUNNMYND OFNALAGNA mkv. 1:50

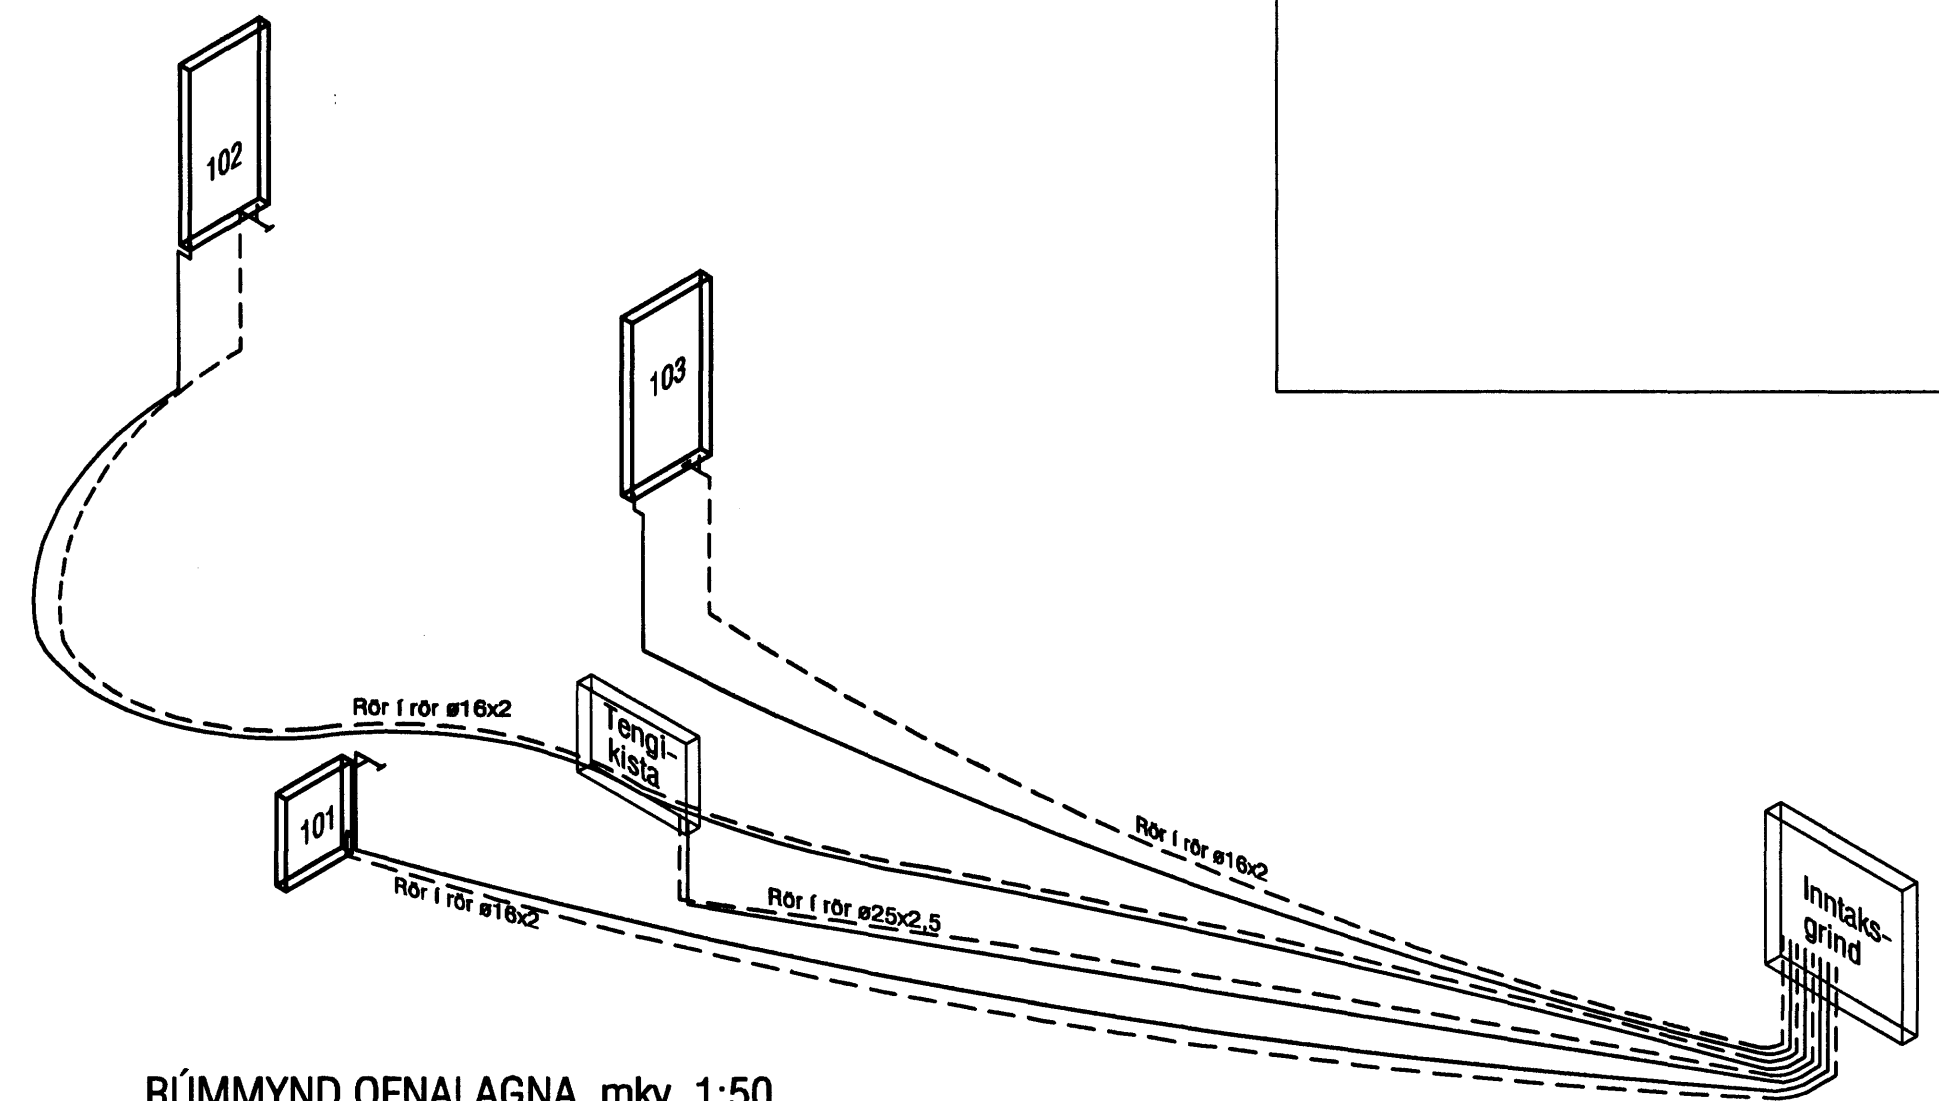

RÚMMYND OFNALAGNA mkv. 1:50

OFNATAFLA $\Delta T = 40^\circ C$							
RÝMI	Nr. ofns	Útreiknuð varmaþörf [W]	Mesta ofnhæð	Mesta ofnlengd	Valinn ofn Afköst [W]	Lokar	Athugasemd
Valdir ofnar eru VOR-YL							
Bílskúr	SI.1	2.773 W	Lengd = 85m		1.530 W	Th	
Bólskúr	SI.2		Lengd = 95m		1.710 W		
Bílskúr / geymsla		599 W					SI.2
Snyrtng	101	221 W	600	500	367 W		SI. 3,4,6 og 7
Anddyri	SI.3	831 W	Lengd = 45m		810 W	Th	
Eldhús	SI.4	1.501 W	Lengd = 70m		1.260 W	Th	
Gangur		756 W					SI.4 til SI.12
Hol/Tv	SI.5	808 W	Lengd = 75m		1.350 W	Th	
Stofa/Borðstofa	SI.6	5.238 W	Lengd = 80m		1.440 W	Th	
Stofa/Borðstofa	SI.7		Lengd = 100m		1.800 W	Th	
Stofa/Borðstofa	SI.8		Lengd = 95m		1.710 W	Th	
Herbergi	SI.9	1.225 W	Lengd = 80m		1.440 W	Th	
Herbergi	SI.10	1.171 W	Lengd = 75m		1.350 W	Th	
Hjón	SI.11	1.707 W	Lengd = 100m		1.800 W	Th	
Baðherbergi	102	766 W	1160	600	526 W	Bakrás	Handkl.ofn
Þvottur	103	553 W	1160	600	526 W	Bakrás	Handkl.ofn
Þvottur	SI.12		Lengd = 70m		1.260 W	Th	
<b>Varmaþörf alls:</b>		<b>18.148 W</b>	<b>Valið alls:</b>		<b>18.879 W</b>	Samþykkt þann 06. MARS 2007	

ATH!  
Stærð og nákvæm staðsetning á götum fyrir frárennslis, neysluvatns- og hitalagnir skal ákvarða í samráði við eiganda og pípara.

<b>VEKTOR</b> - hönnun og ráðgjöf - Akralind 8, 201 Kópavogur.		Sigurður Halsteinsson byggingatekniráðgjafi IS: 030859-7748 sími: 554-0650 fax: 554-0658.	Byggingafulltrúinn í Hafnarfirði E.h. Sigurbjartur Halldórsson
Tel. nr. _____ Samþykkt _____		Br. _____ Dags. _____	<b>KVISTAVELLIR 35, HAFNARFIRÐI</b> <b>HITALAGNIR</b> <b>GRUNNM. RÚMMYND OG OFNATAFLA</b>
Hinnáð EK Dagsetning 30.01.'07		Tilmálað SM Verk nr. A-06-04-23 Málhæð 1:50 Tel. nr. L-05	