


AFSTÖÐUMYND - 1:500

GRUNNMYND - 1:50

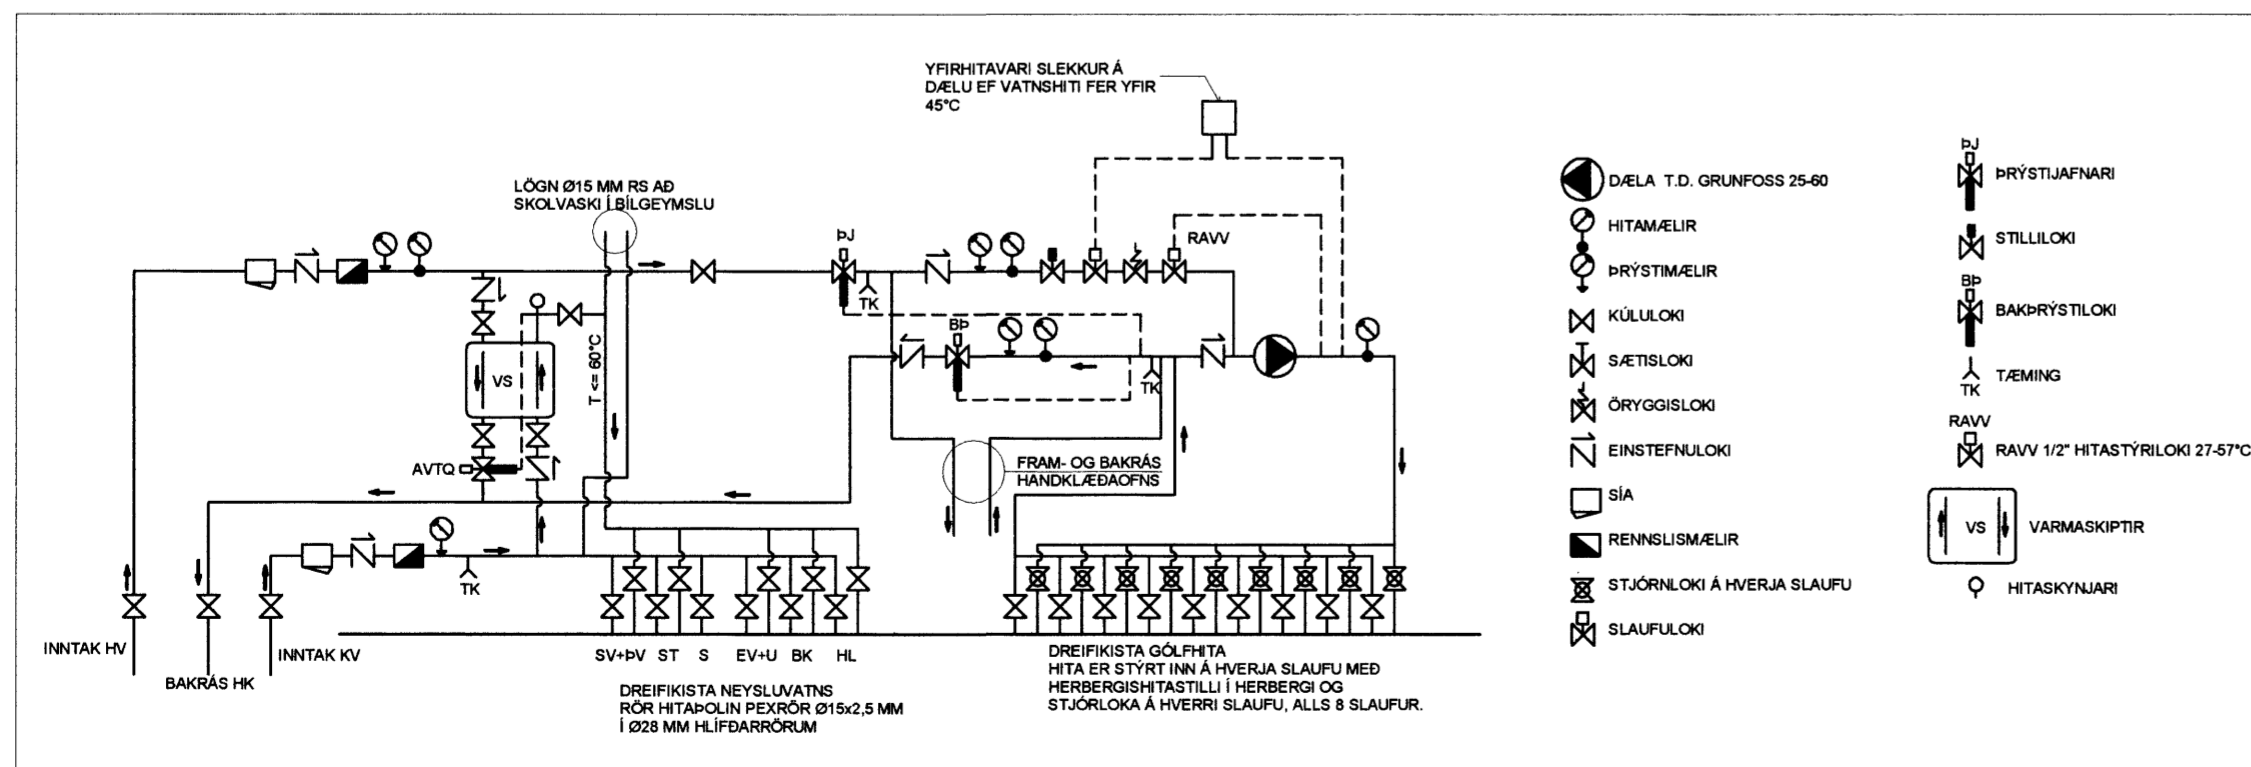

TENIGRIND - SKEMATÍSK MYND

SKÝRINGAR:

ÖLL ÓNEFND MÁL OG STÆRÐIR ERU Í MM. VIÐ STAÐSETNINGU Á RÖRUM UPP ÚR GÖLFPLÖTU AÐ TÆKJUM SKAL HAFA ARKITEKTATEIKNINGU TIL HLÍÐSJÓNAR.

NEYSLUVATNSLAGNIR:

- EV+U = ELDHÚSVASKUR+UPPÞVOTTAVÉL
- S = SALERNI
- HL = HANDLAUG
- ST = STURTUBAÐ
- BK = BAÐKAR
- PV = ÞVOTTAVÉL
- SV = SKOLVASKUR

--- = HEITT VATN
 - - - = KALT VATN

NEYSLUVATNSLAGNIR ERU LAGÐAR Í GÖLFPLÖTU OG ERU Ø15x2,5 MM. NOTA SKAL HITAPOLIN PLASTRÖR AF VIÐURKENNDRI GERÐ, T.D. VIRSBO-PEX EÐA REHAU. RÖR ERU DREGIN Í SVEIGJANLEG HLÍÐARRÖR Ø28MM.

LEIÐSLUR MERKTAR RS Á TEIKNINGU Í VATNSLÖGN SKULU VERA RYÐFRÍU STÁLI AISI 316L MEÐ SKRÚFUÐUM TENGISTYKKJUM. BIL MILLI FESTINGA SKAL VERA SKV. ÍST 67 OG FYRIRMÆLUM FRAMLEIÐANDA.

ÖLL RÖR Í VATNSLÖGN, AÐRAR EN Í HLÍÐARRÖRUM, SKAL EINGANGRA ÞYKKT EINGRUNAR:
 Ø18 - 28 MM RÖR = 20 MM
 > 28 MM RÖR = 30 MM

ÞEGAR ÖLL TENGISTYKKI HAFA VERIÐ SETTAR VIÐ NEYSLUVATNSLAGNIR SKAL PRÓFA ÞÆR MEÐ 1,0 Mpa (10 bar) ÞRÝSTINGI SEM SKAL STANDA Í 24 KLST. AÐUR EN RÖR OG TENGISTYKKI ERU FALINN.

ALLT EFGNI OG FRÁGANGUR LAGNA SKAL VERA Í SAMRÆMI VIÐ ÍSLENSKAN STAÐAL, ÍST 67 OG ÍST 69, BYGGINGARREGLUGERÐ OG LEIÐBEININGAR FRAMLEIÐANDA.

Samþykkt þann
 06 MARS 2007

Byggingafultrúinn í Hafnarfirði
 F.h. Sigurbjartur Halldórsson

Bjarni Vesteinnsson
 Undirskrift aðalhönnuðar: Bjarni Vesteinnsson kt. 250945-4429

Breyting 2:
 Breyting 1:

Halldór Stefánsson, byggingatæknifræðingur MTFÍ
 Kt. 291261-5909
 Jörundarholti 121
 300 Akranes Sími 860-0061 Netfang hst@akur.is

Verkheiti:
KVISTAVELLIR 9, HAFNARFJÖRÐUR

Verkpáttur: **NEYSLUVATNSLAGNIR**
 Grunnmynd, tengigrind og afstöðumynd

Dags: 28-02-2007 NR: 07-069 Útgáfa: 1
 Hannað: HS Blaðstærð A2 Mkv: 1:50/1:500
 Teiknað: HS 1/3/07 Teikning nr.
 Undirskrift hönnuðar: *Hanna Stefánsson* P 530