GRUNNMYND GATAPLANS
UNDIRST. OG BOTNPL.
1:50

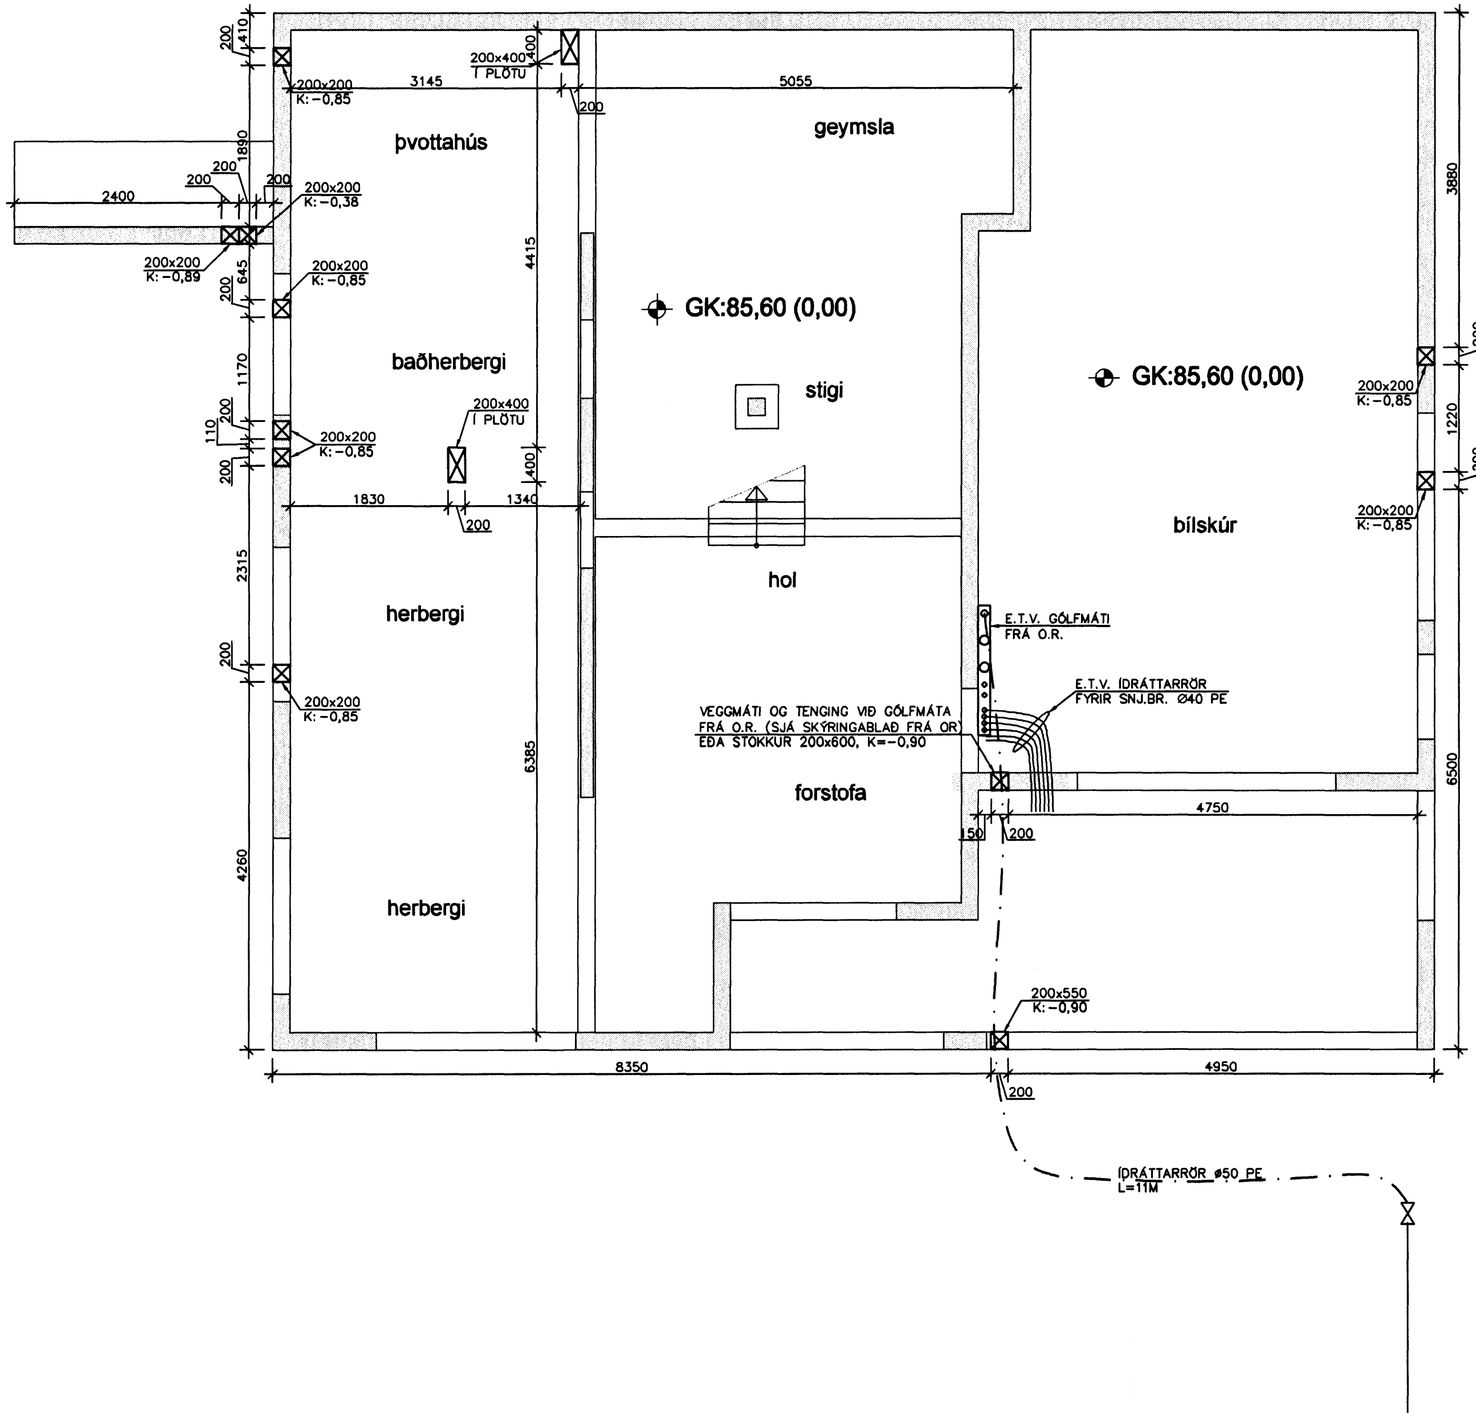

SKÝRINGAR

150x200 K:1,2	GAT SEM ER 150MM Á BREIDD OG 200MM Á HÆÐ OG BOTN GATSINS Í HÆÐ 1,2M
150x250 D=140	ÚRTAK SEM ER 150MM Á BREIDD, 250MM Á HÆÐ OG DÝPT ÞESS 140MM.

Samþykkt þann
12 MARS 20[illegible]
Byggingafulltrúinn í Hafnarfirði
F.h. Sigurbjartur Hallgrímsson

Nr.	Dags.	Breyting	Af

MÆLINGAR OG RÁÐGJÖF EHF
Dalbrún 10, 701 Egilsstaðir
Sími: 471-2620, Netfang: mor@simnet.is

HLÍÐARÁS 31
HAFNARFJÖRÐUR

GATAPLAN
UNDIRSTÖÐUR OG BOTNPL.
GRUNNMYND

Teikn. BG/SG	Hönnuður aðaluppd.	
Dags: 14-02-07	Mkv: 1:50	Nr: G01
Samþ.	Stefán Guðmundsson Kt. 301171-4989	