


breytt / dags. / teiknað / lýsing

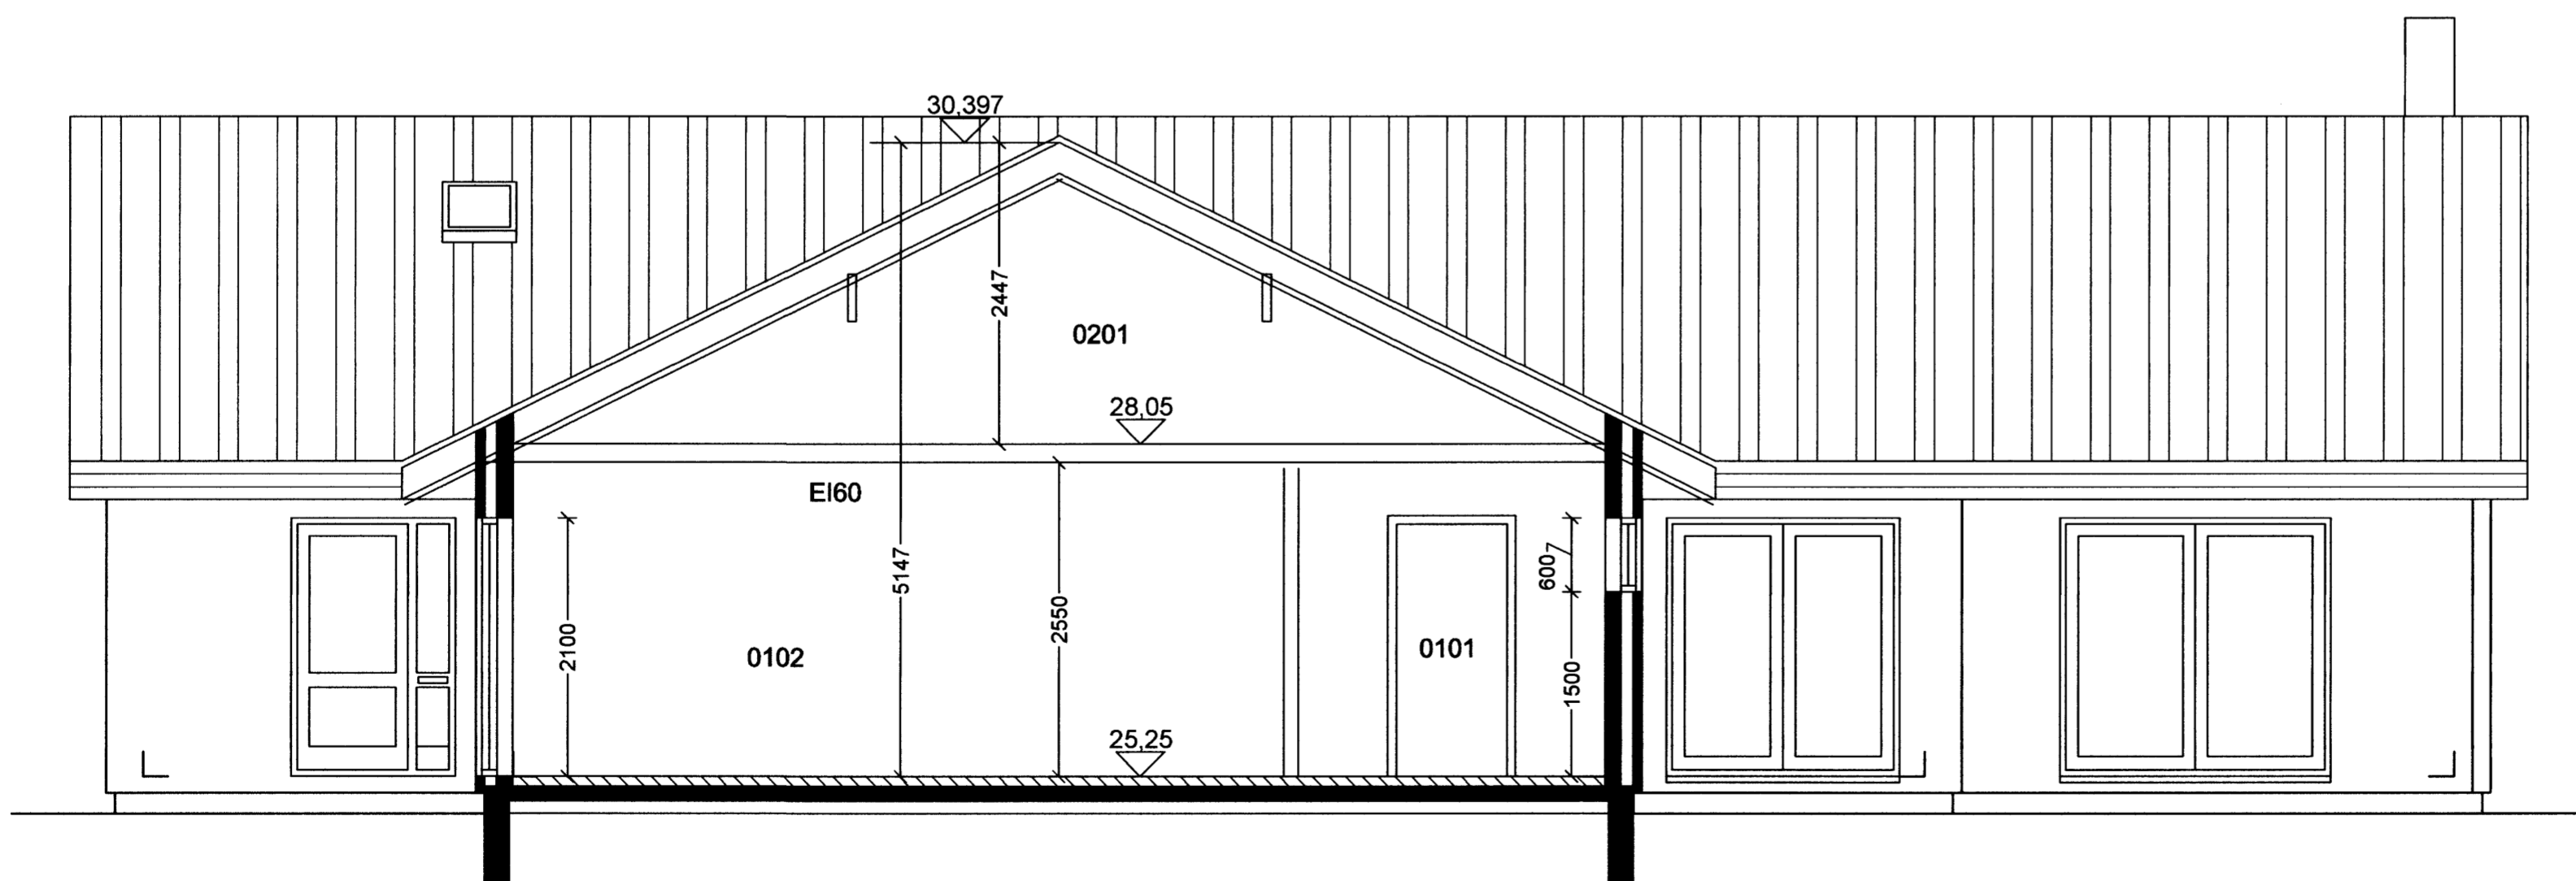

Samþykkt þann
4 MARS 2007

Byggingafultrúinn í Hafnarfirði
F.h. Sigurbjartur Halldórsson

Glitvellir 30
Hafnarfjörður
Sneiðing

Hannað / teiknað : ff Verknúmer : 0603
Mælikvarði : 1/50 Dagsetning : 28.01.07

Teikn.nr. 202

Aðalhönnuður : Friðrik Friðriksson arkitekt Faí, Kt: 211256-4519 *Halldórsson*

Teiknistofan TAK
Langholtsveg 111, 104 Reykjavík
Sími: 551 10 60 Fax: 551 10 66 Netfang: ffark@islandia.is