

Gólfhiti


Staðsetning	Grein Nr.	Hitapörf W	Flatarm. m ²	Hitapörf w/m ²	Gólfhiti	Lengd sláufu m
Anddyri	1	790	11,0	72	16x2 c/c 150	73
Herbergi	2	920	12,5	74	16x2 c/c 150	93
Herbergi	3	1130	14,5	78	16x2 c/c 150	107
Herbergi	4	780	10,8	72	16x2 c/c 150	84
Bað	5	780	10,8	72	16x2 c/c 150	84
Gangur	6	960	18,9	51	16x2 c/c 150	76
Gangur	7				16x2 c/c 150	56
Hjón	8	1210	17,4	70	16x2 c/c 150	111
Stofa	9	2880	33,4	86	16x2 c/c 150	96
Stofa	10				16x2 c/c 150	90
Stofa	11				16x2 c/c 150	82
Eldhús	12	1360	19,1	71	16x2 c/c 150	72
Fjölsk.	13	550	11,9	46	16x2 c/c 150	78
Eldhús	14				16x2 c/c 150	42
Geymsla	15	560	6,0	93	16x2 c/c 150	46
Þvottur	16	580	8,4	69	16x2 c/c 150	54
Bilgeymsla	17	2300	36,9	62	20x2 c/c 250	130
Samt.=		14800			Samt.=	1374

Hitagrind - skýringar

1. Kúluloki
2. Flæðistýringarglös
3. Hitamælir
4. Þrýstímælir
5. Rennismælir
6. Einstreymislöki
7. Tæmingarlöki
8. Hemill
10. Deila: grundfoss 25-60 eða sambærileg
11. Þensluker 12 lítra
12. Blindaður tengimöguleiki fyrir snjóbræðslu
13. Áfyllingarlöki
14. Öryggislöki 6 bar
15. Lofttæming
16. Varmaskiptir Alfa Laval CB2624 eða sambærilegur
17. Varmaskiptir Alfa Laval CB5130 eða sambærilegur
18. Hitastýrilöki Danfoss 20-50°C eða sambærilegur
19. Hitastýrilöki Danfoss AVTQ20 eða sambærilegur
20. Tölvustýrður löki til stillingar á herbergishita

Neysluvatnslagnir

MÆLAGRIND
(SKEMATÍSK MYND)

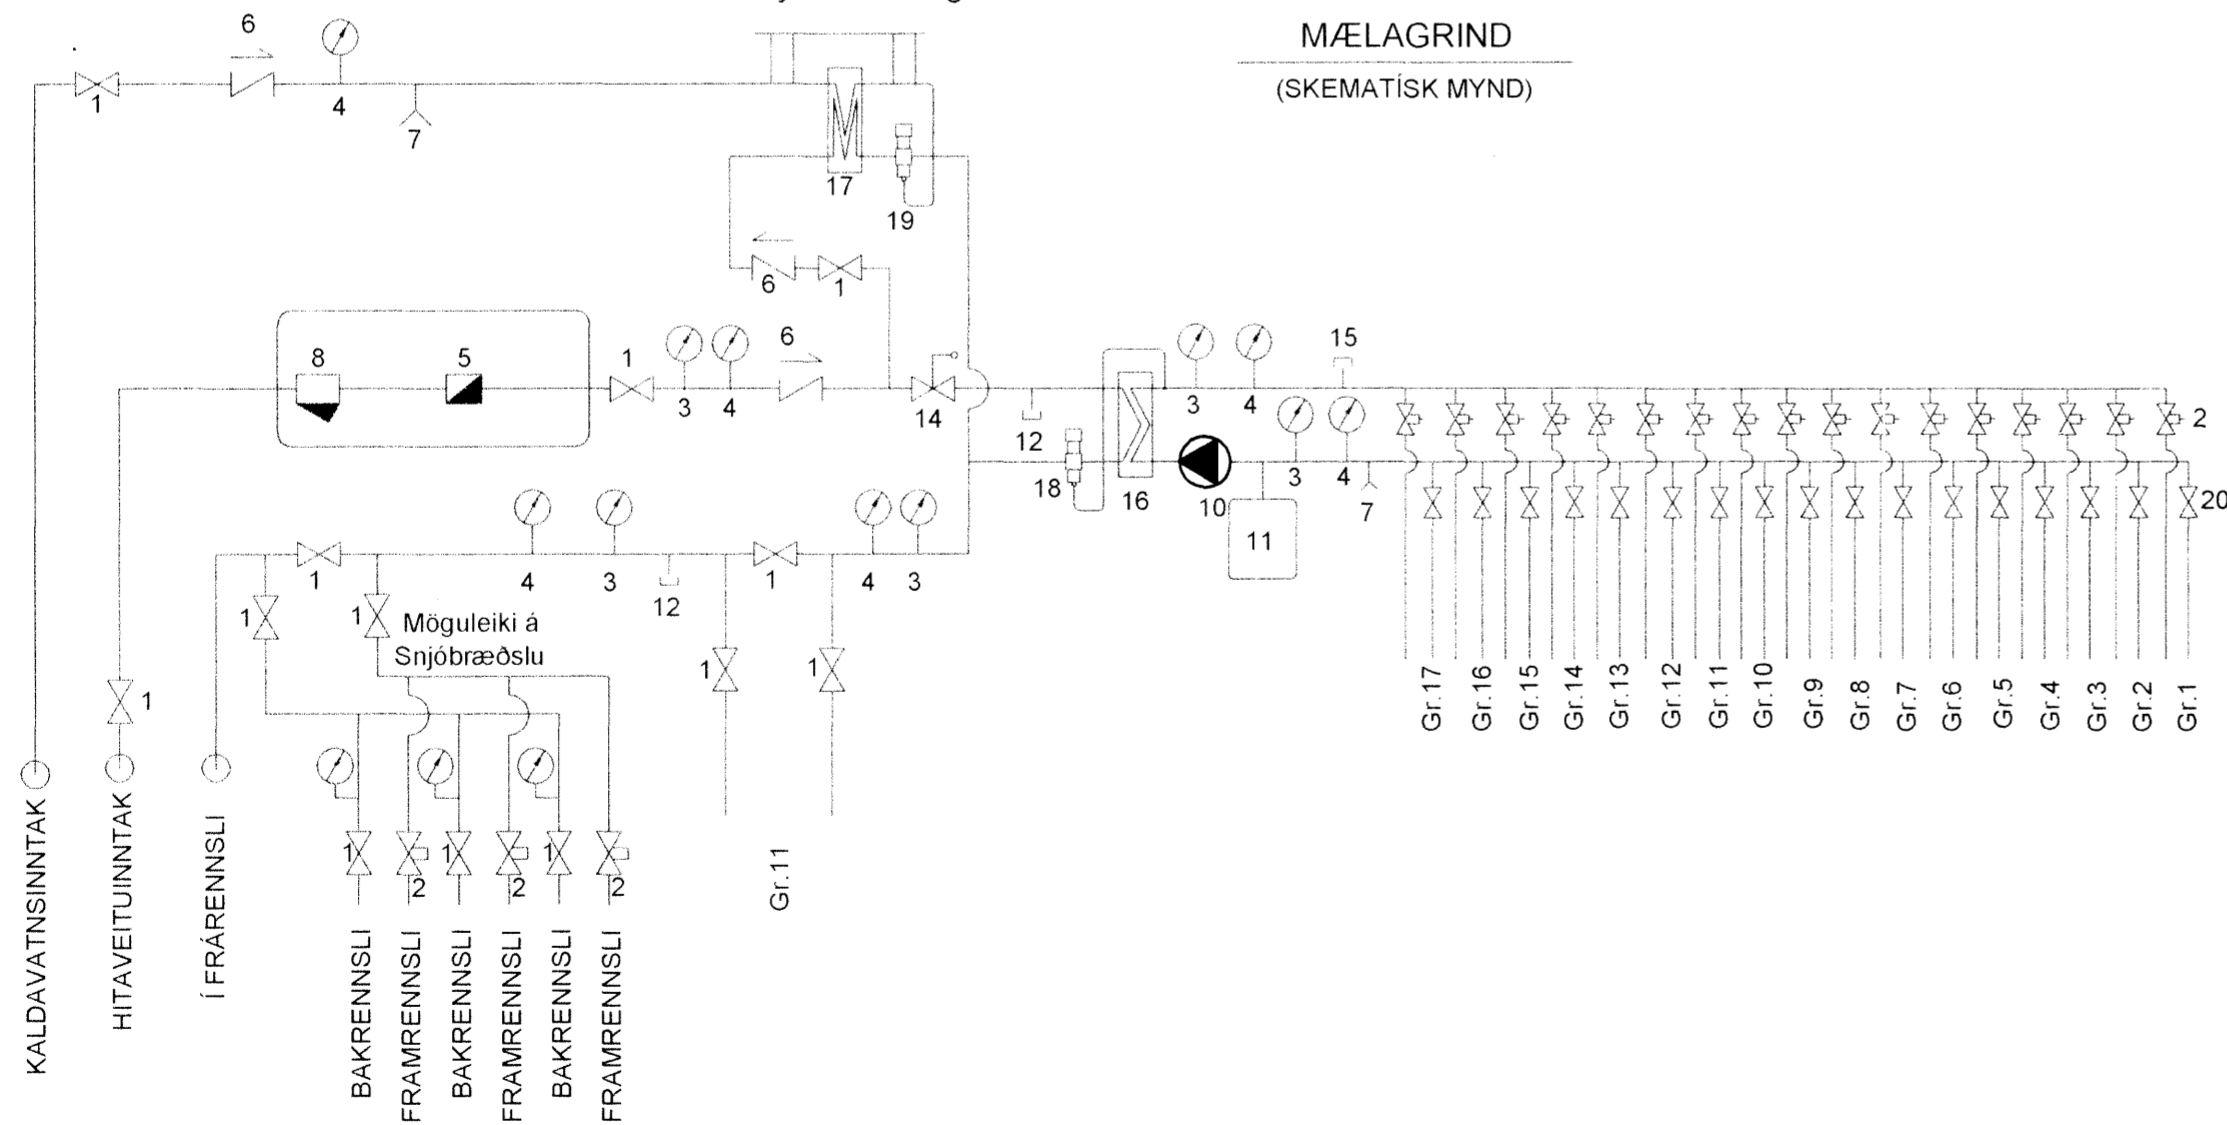

Tengimynd

Sampykkt þann
MARS 2007

Byggingafulltrúinn í Hafnarfirði
F.h. Sigurbjartur Halldórsson

Útgafa	Breyting	Dagsetning	Hannað
Sveinbjörn Hinriksson Byggingatæknifræðingur Kt. 160851-2529 Brekkugötu 8 Hafnarfirði Sími: 555-4008, 861-9851 Netfang: svennih@isl.is		Staður Glitvellir 30 Hafnarfirði	Skýring Tengimynd
Hannað / Teiknað	Kvarði	Dagsetning	Verknr.
<i>[Signature]</i>	1:50	2007.10.2	54-03
			Teikn.n.
			2-04

[Handwritten signature] 211256 4519