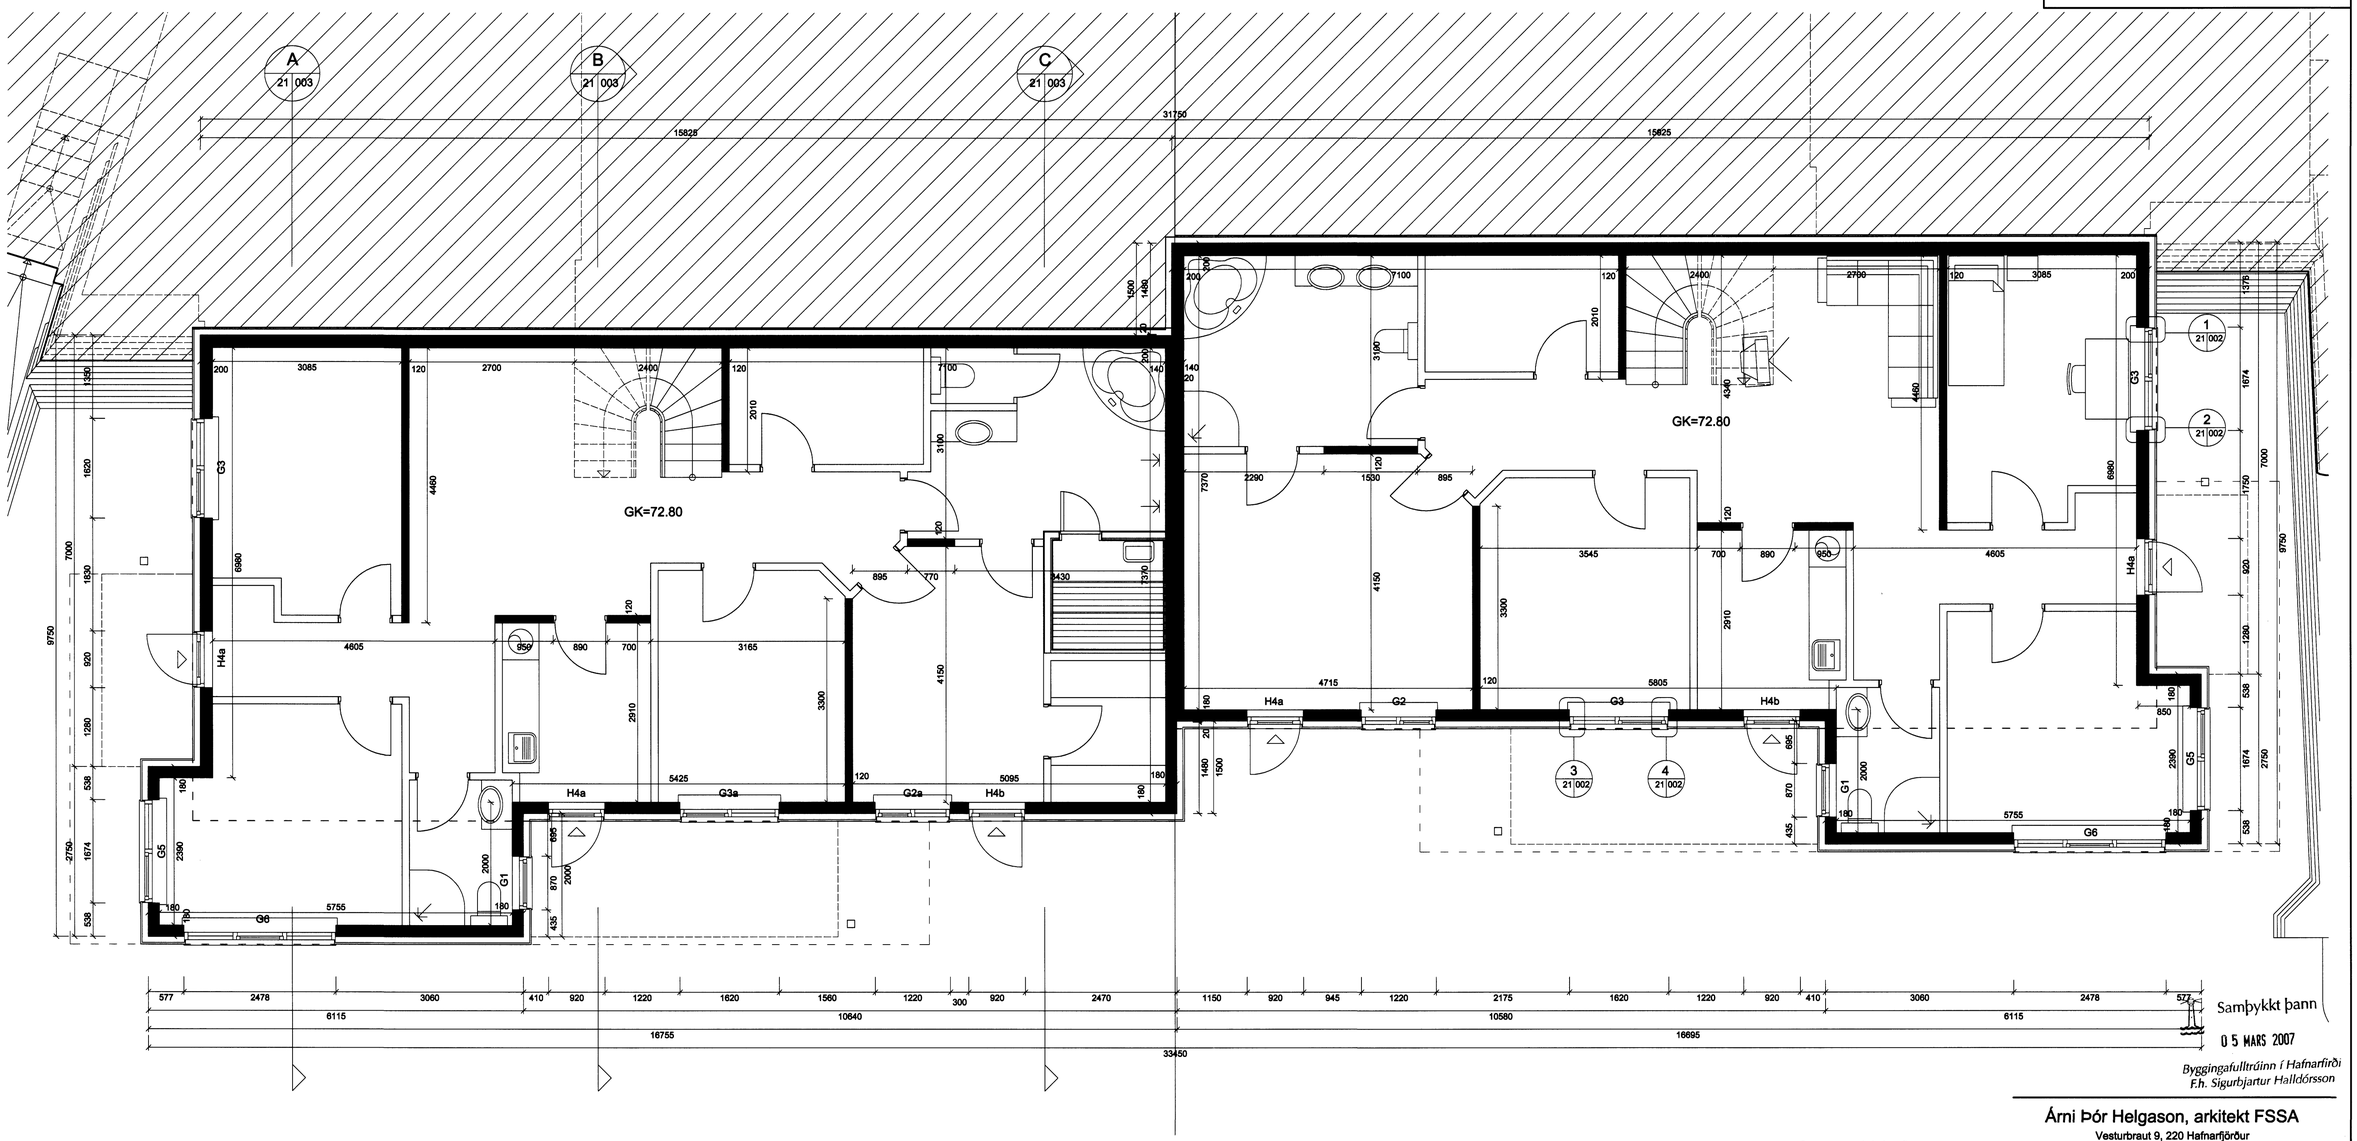

Samþykkt þann
05 MARS 2007
Byggingafulltrúinn í Hafnarfirði
F.h. Sigurbjartur Halldórsson

Grunnmynd 1. hæðar
1: 50

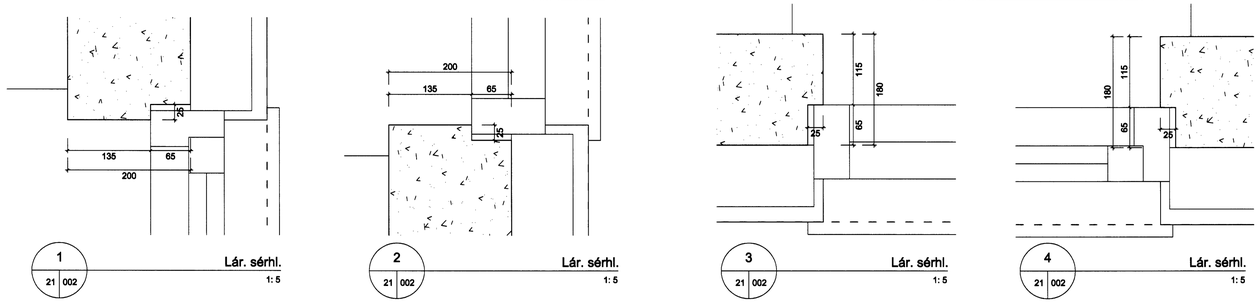

Árni Þór Helgason, arkitekt FSSA
Vesturbraut 9, 220 Hafnarfjörður
Símar: 565 7872/898 5338 Fax: 565 7872
Netf: husalist@simnet.is
Kt. 030755-3409

Furuás 15 og 17

Grunnmynd 1. hæðar
Sérhlutar

Mælikv (A1): 1: 50
1: 5

Teikn nr. 21 - 002
Nr. x af x

Dags. 21. feb. 2007