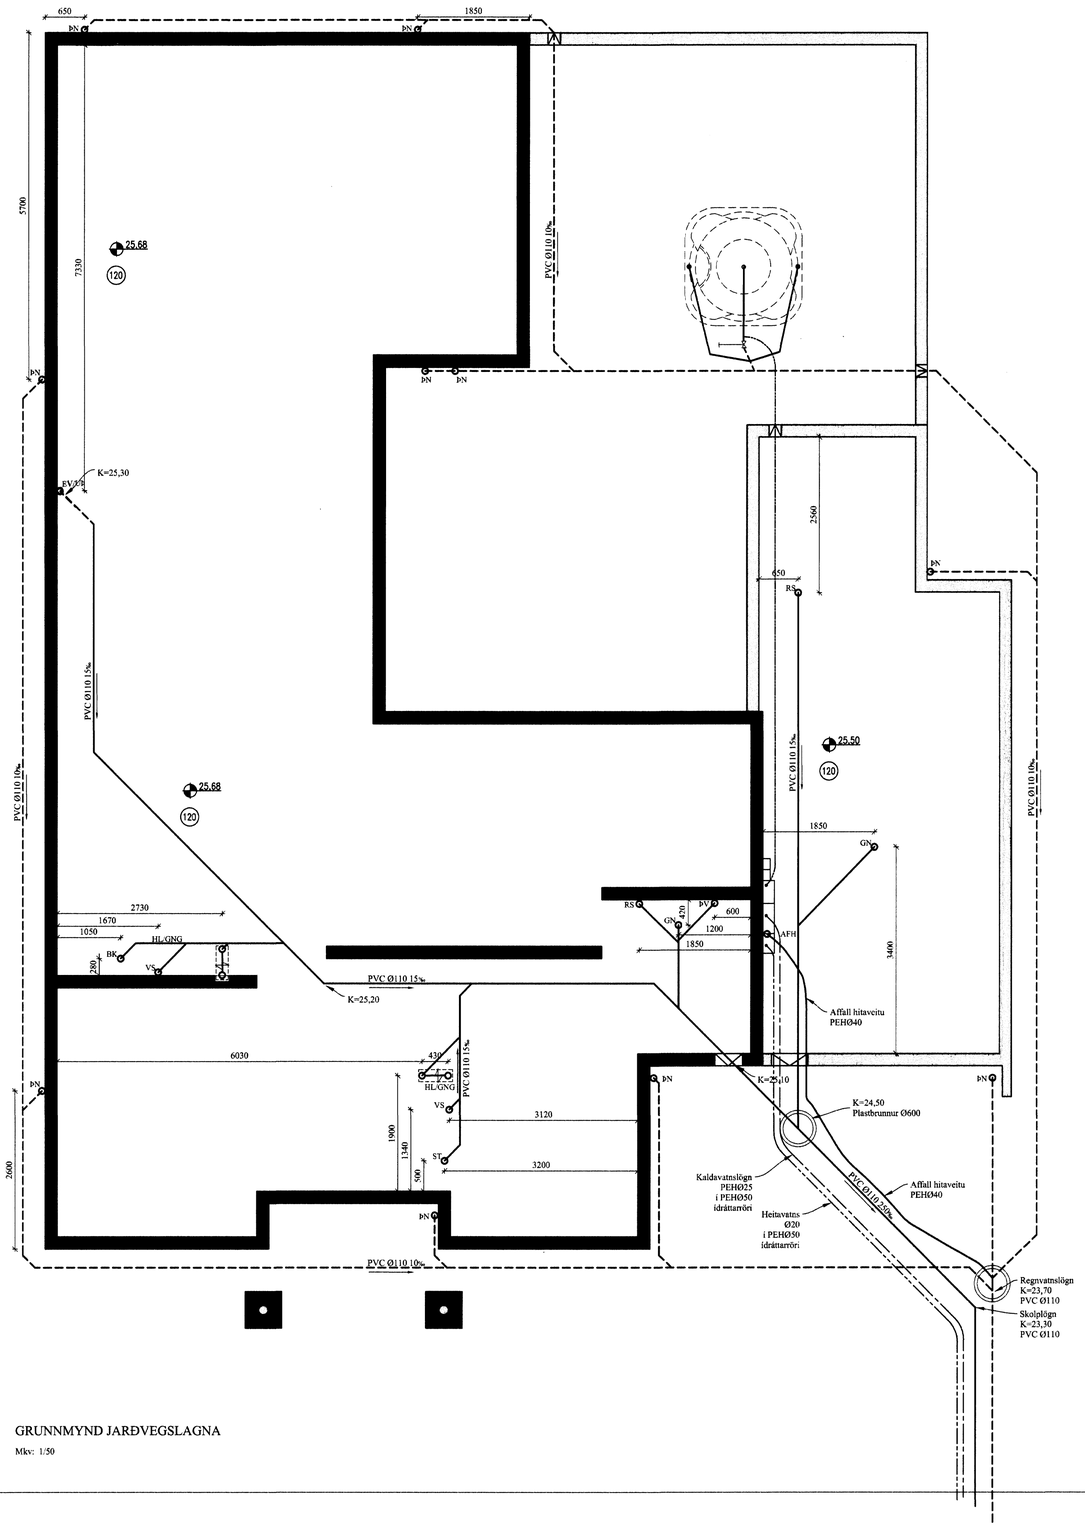

GRUNNMYND JARÐVEGSLAGNA

Mkv: 1/50

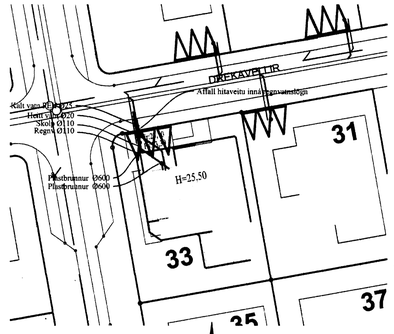

AFSTÖÐUMYND

Mkv: 1/500

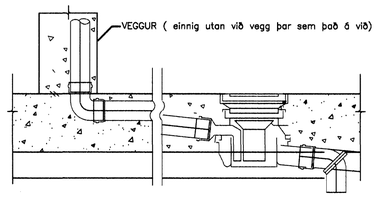

GÓLFNIÐURFALL MEÐ GEGNUMRENNSLI, 1:5

SKÝRINGAR:

Hæðir eru miðaðar við hæðarkerfi Hafnarfjarðar. Allar lagnir skulu vera úr plasti af viðurkenndri gerð nema annað sé tekið fram.
Utanum allar holræsislagnir skal vera 15-20 cm sandlag allan hringinn og vandlega þjappað.
Allt efni og frágangur skal vera í samræmi við holræsareglugerð og ÍST 65
Þegar gengið er frá steypu í gólfi skal passa að fella frárennslisstúta að málsettum stöðum.
Öll staðsetning stúta er í mm
Halli lagna er í prómill

HL = Handlaug
VS = Vatnssalerni
BK = Baðkar
ST = Sturta
GN = Gólfniðurfall
GNG= Gegnumstreymisniðurfall
ÞV = Þvottavél
EV = Eldhúsvaskur
UÞ = Uppþvottavél
SN = Síðari not

= Skolplögn
= Regnvatnslögn
= Heitt vatn
= Kalt vatn

Samþykkt þann
06 MARS 2007
Byggingafulltrúinn í Hafnarfirði
F.h. Sigurbjartur Halldórsson

C:			
B:			
A:	DREKAVELLIR 33		
nr.	Dags.	Af.	Breyting

Frumstærð blaðs A2

AL - HÖNNUN EHF
c/o Runólfur Þ. Sigurðsson Byggingatæknifr. B.Sc.
Skólabraut 30, 300 Akranesi
Kt: 090157-2489
Sími: 431-3441 ; 862-9933 ; Fax 431-3442 Netfang: runolfur@al-honnun.is

Verkheiti:
EINBÝLISHÚS, LAGNIR
DREKAVELLIR 33

Verkþáttur:
GRUNNMYND JARÐVEGSLAGNA

Dags. 12.02.07	Nr. 06112		301
Hannað: R.Þ.S.	Teikn: R.Þ.S.	Ath:	Mkv: 1:50 : 10
Samp.			Kt: 090157-2489