


SNID A-A

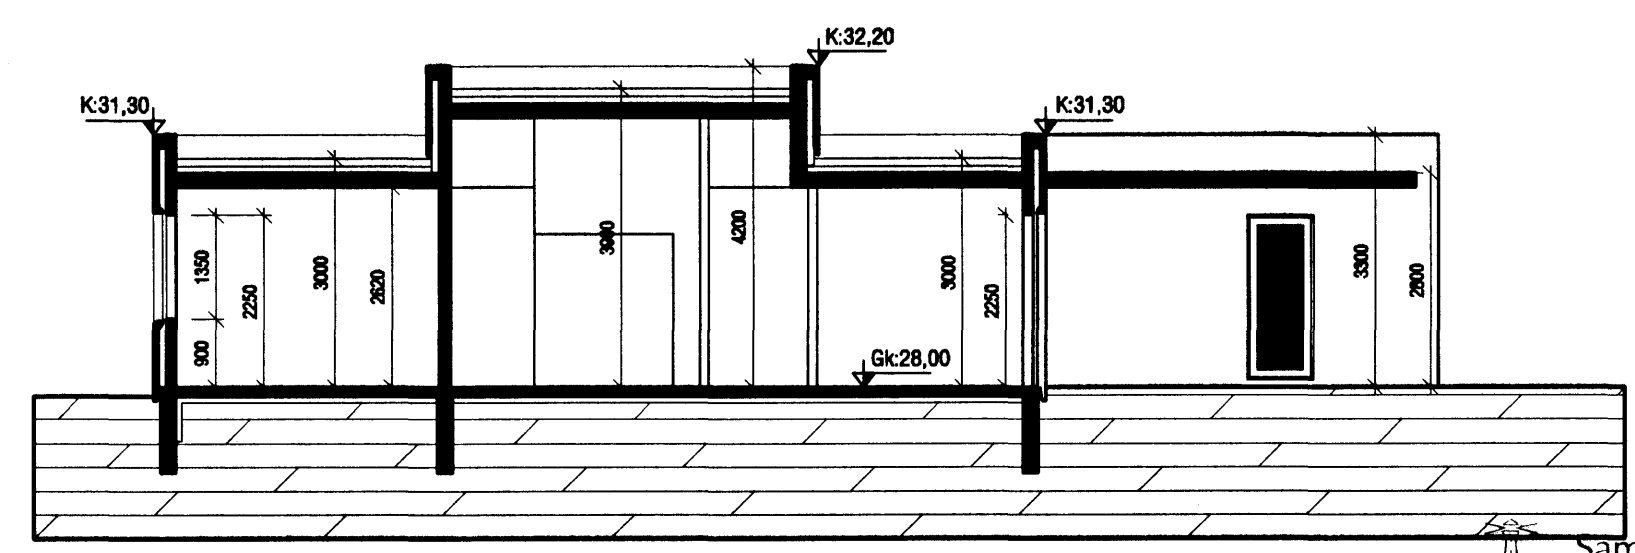

SNID B-B

Samþykkt þann

6 MARS 2007

Byggingafrúinn í Hafnarfirði
F.h. Sigurbjartur Halldórsson

BREYTING 1, 03.01.2007: Heitum potti bætt við

VEKTOR - hönnun og ráðgjöf - Akralind 6, 201 Kópavogi.		Jón Hrafn Hildóversson byggingafrúinnur Kt. 200662-0519 sími: 864-8890 fex: 864-8899.		KVISTAVELLIR 35, HAFNARFIRÐI GRUNNMYND SNID A-A / B-B	
Telkn. nr.	Tilvísun & teikningu	Br.	Daga.	Hammá	Telknáð
				Jón H. Hildóversson	JHH
Samþykkt	<i>Jann</i>			Dagsetning	Verk nr.
				21.06.06	A-06-04-23
				Mælikvæði	Telkn. nr.
				1:100	A-02