Frárennsli: Grunnmynd sökkla. 1:50.

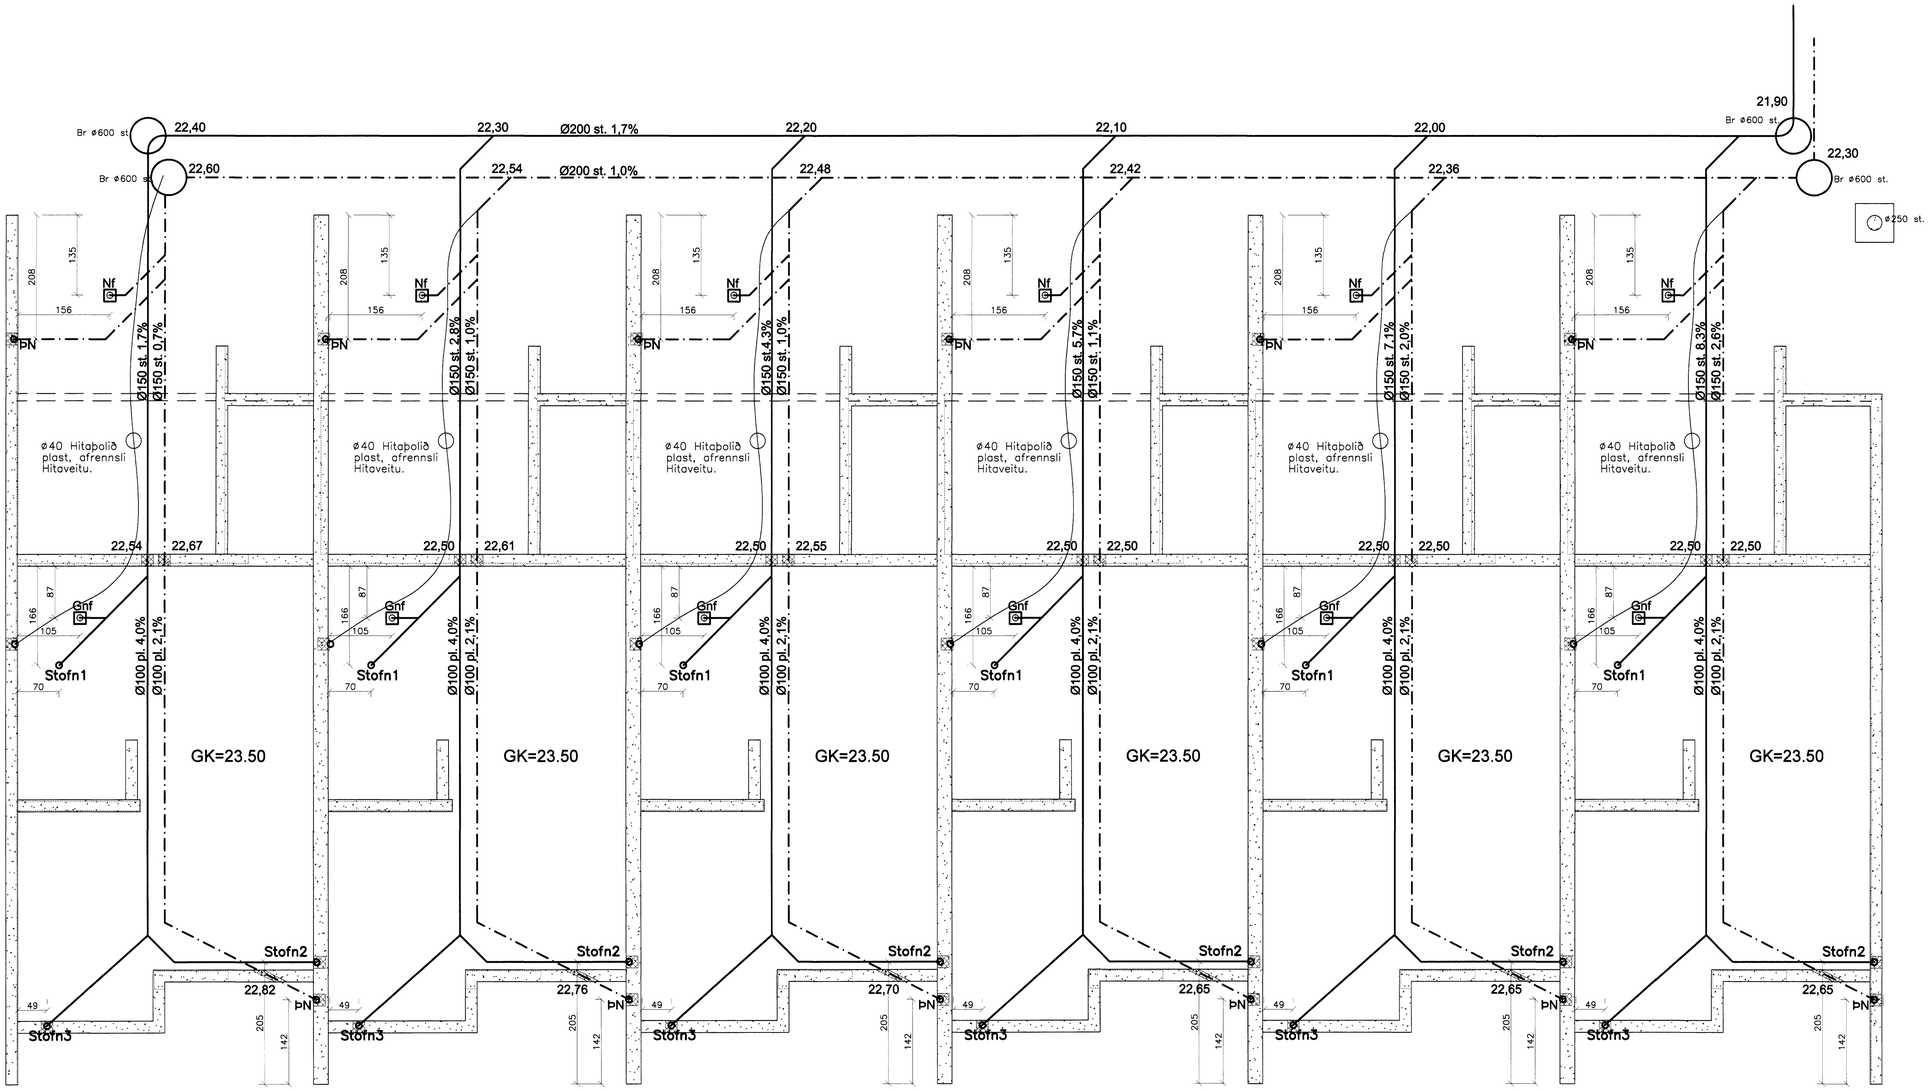

Skýringar:
Heimilt er að nota "barka" plaströr utanhúss í stað steinlagna. Þrýstipípol plastlagna utanhúss skal vera SN8.

Samþykkt þann
14 MARS 2007
Byggingafulltrúinn í Hafnarfirði
F.h. Sigurbjartur Halldórsson

Breytingar:

A: 28.2.2007. GV (skýringar).

TÓV
TEIKNISTOFAN ÓÐINSTORGI, VERKFRÆÐISTOFA ehf.
Óðinsgötu 7
101 Reykjavík
Netfang: tov@to.is
Sími: 510 2211 Fax: 510 2201

Verkefni: Drekavellir 11, Hafnarfirði.

Heiti: Frárennsli: Grunnmynd sökkla.

Hönnun: VÍFILL ODDSSON kt. 101237-3629 VERKFRÆÐINGUR FVFÍ – FRV
GÚSTAF VÍFILSSON kt. 251183-5069 VERKFRÆÐINGUR FVFÍ

Áritun aðalhönnuðar:
ÁLH 150864-5989

M. 1:50
R. G.V.
T. G.V./B.J.
Dags. Jan. 2007. Nr. 1134-2-2A.