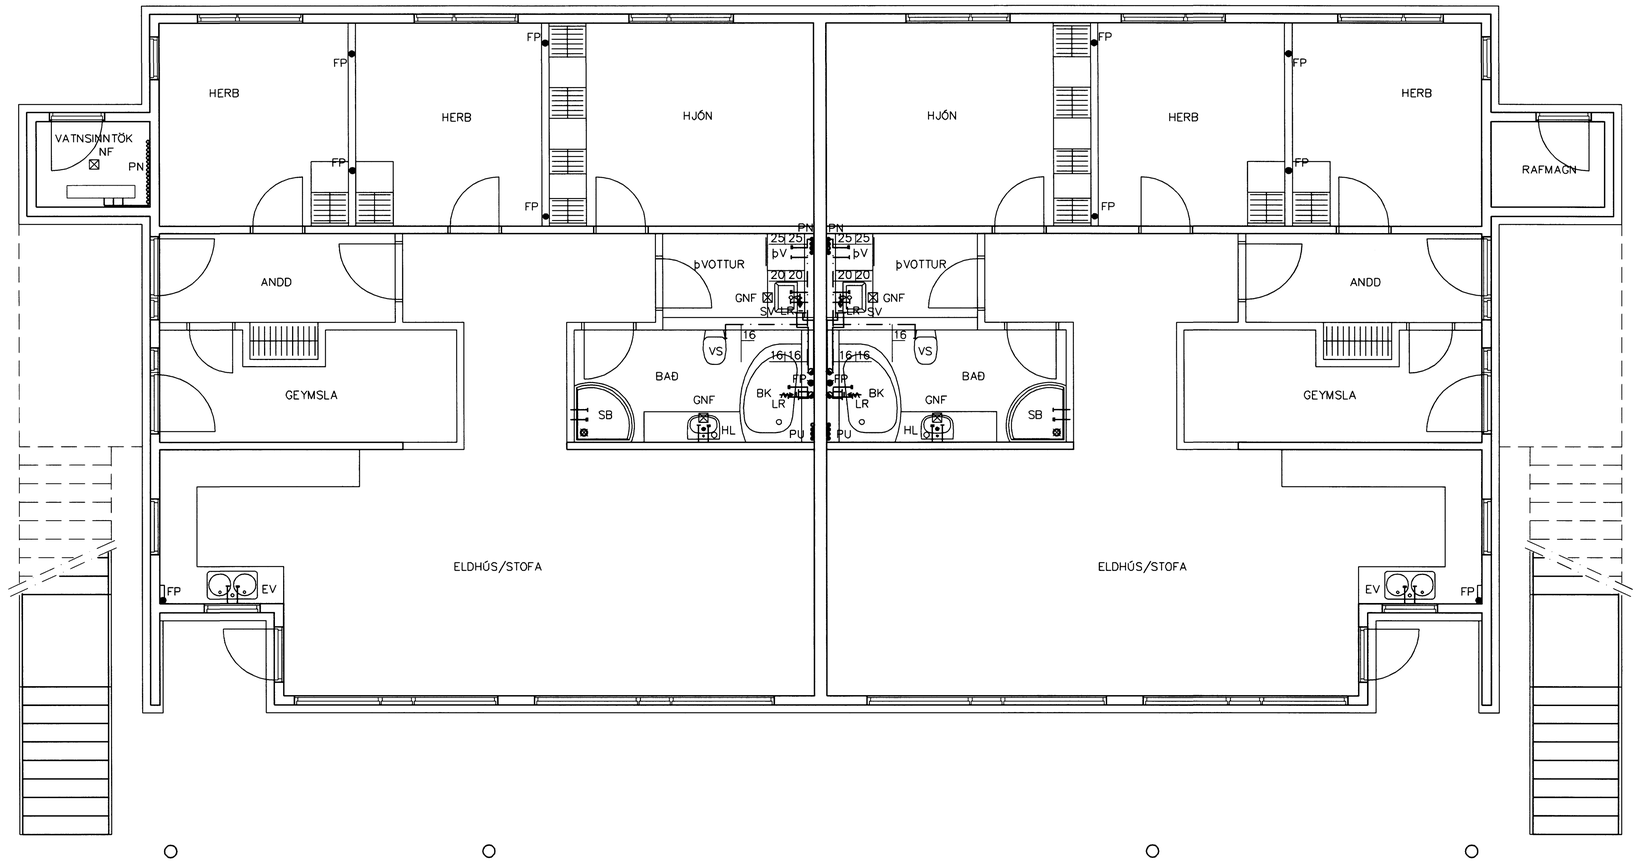

GRUNNMYND 1 HÆÐAR 1:50

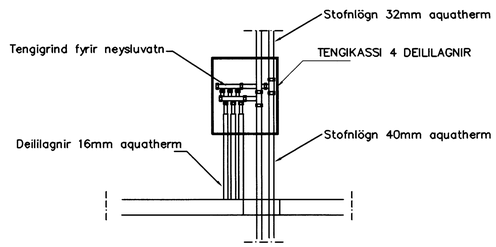

Samþykkt þann
14 MARS 2007
Byggingafulltrúinn í Hafnarfirði
F.h. Sigurbjartur Halldórsson

Br.	Dags.	Eðli breytinga	Sign

GLITVELLIT 3
HAFNARFIRÐI

VATNS–FRÁRENNSLIS OG LOFTRÆSTI–LAGNIR 1 HÆÐAR

MKV. 1:50 1:20

DAGS. JAN. 2007

VERK NR. 2626

TEIKN. NR. 2–09

HANNAÐ SIG. þORLEIFSS. KT. 241148–3009

TEIKNAÐ G.H.

YFIRFARIÐ

TÆKNIÞJÓNUSTA SIGURÐAR þORLEIFSSONAR ehf
STRANDGÖTU 11 220 HAFNARFIRÐI
SÍMI 555-4255 FAX 565-2875
E-mail tsth@simnet.is