


LAGNIR, SNID, 1:20


GÓLFHITALAGNIR  
20x2.5 Pe-PEX c/c100 OG 150  
SJÁ SNID

GRUNNMYND 2 HÆÐAR 1:50

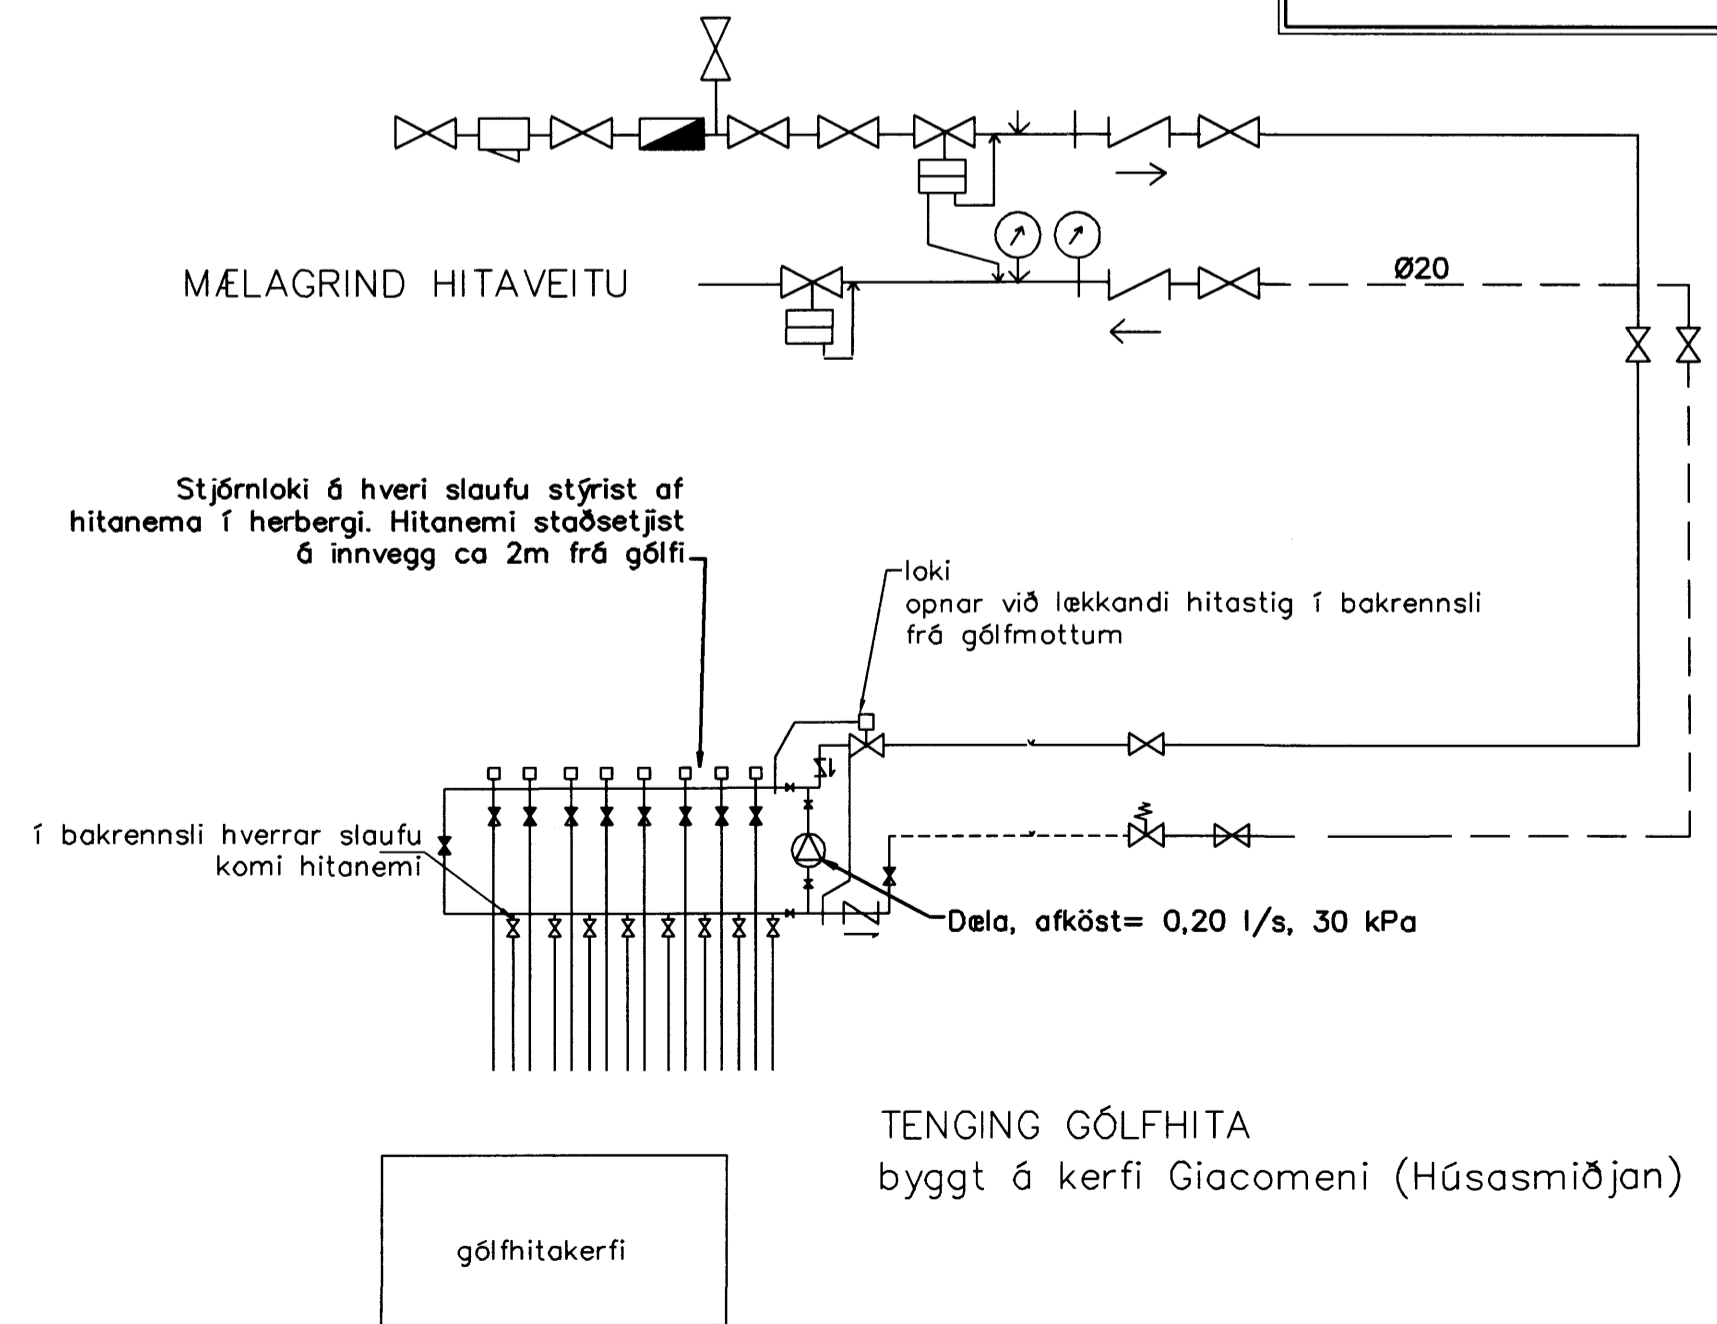

TENGING GÓLFHITA  
byggt á kerfi Giacomini (Húsasmiðjan)

Samþykkt þann  
4 MARS 2007  
Byggingafulltrúðinn í Hafnarfirði  
Eh. Sigurbjartur Hallgrímsson

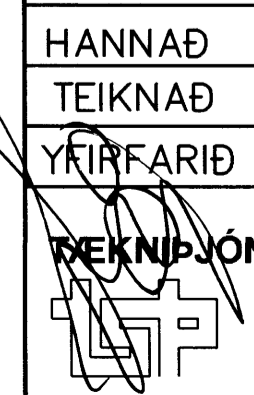Br.	Dags.	Eðli breytinga	Sign
<b>GLITVELLIT 3 HAFNARFIRÐI</b>			
GÓLFHITALAGNIR 2 HÆÐAR			
MKV. 1:50 1:20			
DAGS. JAN. 2007			
VERK NR. 2626			
TEIKN. NR. 2-06			
HANNAÐ SIG. ÞORLEIFSS. KT. 241148-3009			
TEIKNAD G.H.			
YFIRFARID			
			
<b>REKNIÞJÓNUSTA SIGURÐAR ÞORLEIFSSONAR ehf</b> STRANDGÖTU 11 220 HAFNARFIRÐI Sími 555-4255 FAX 565-2875 E-mail tsth@simnet.is			