

SNIB
A-A

frysti
og
kæligeymslur

frysti
og
kæligeymslur



01.01
vinnslusalur
GH15.40

01.02
vinnslusalur
GH15.40

EI 60

EI 60

SKÝRINGAR:
LAGNIR Í LETTA VEGGI OG
NIDURTEKIN LOFT ERU HULDAR
PÍPULAGNIR PÍPUR 16mm. OG
VÍR 3X1,5q.
STÖFNLAGNIR OG LAGNIR Í SAL
ERU STRENGJALAGNIR Í STRENGJA-
STIGUM STRENGUR EKK OG/EDA
POWERFLEX 0,6/1KV.
MÁLSTRAUMUR BUNADAR SÉ Í
SAMRÆMI VÍÐ YFIRLAGSVÆRN
TAFLA T-11 SÉ GÖLFSKÁPUR IP64
1900x1600x300 H-B-D
SKÝRINGAR ÞESSAR GILDA NEMA
ANNARS SÉ GETIÐ

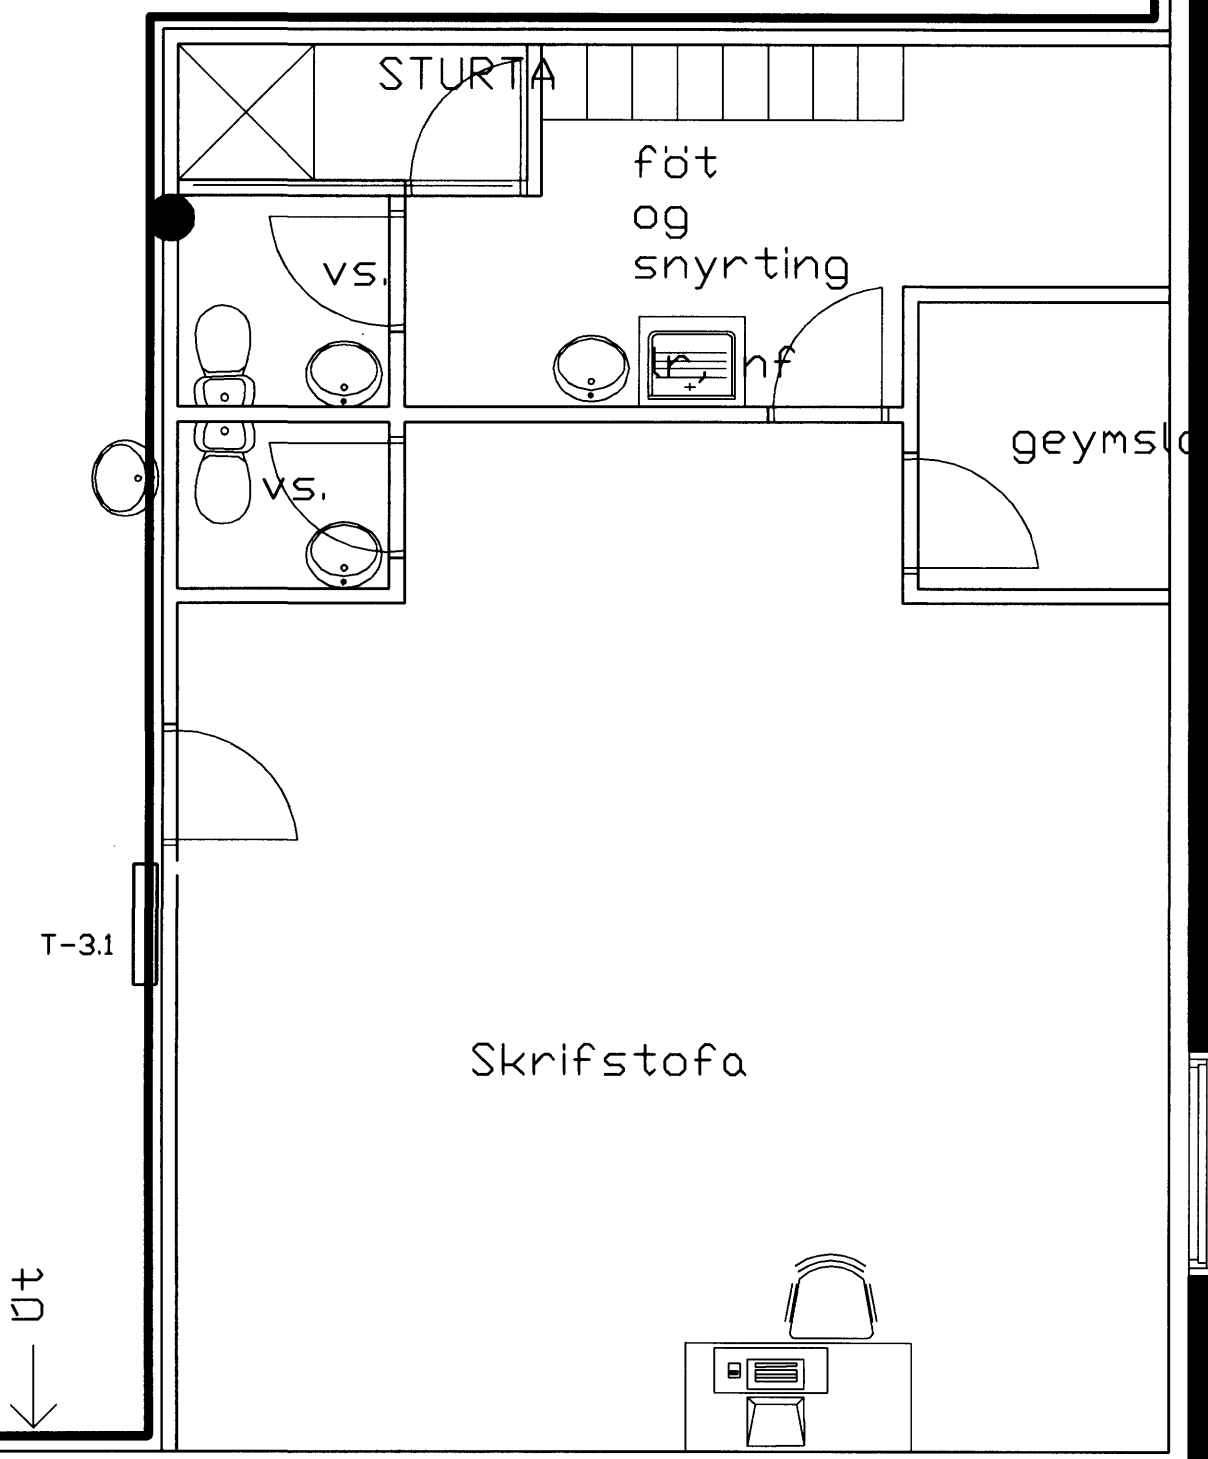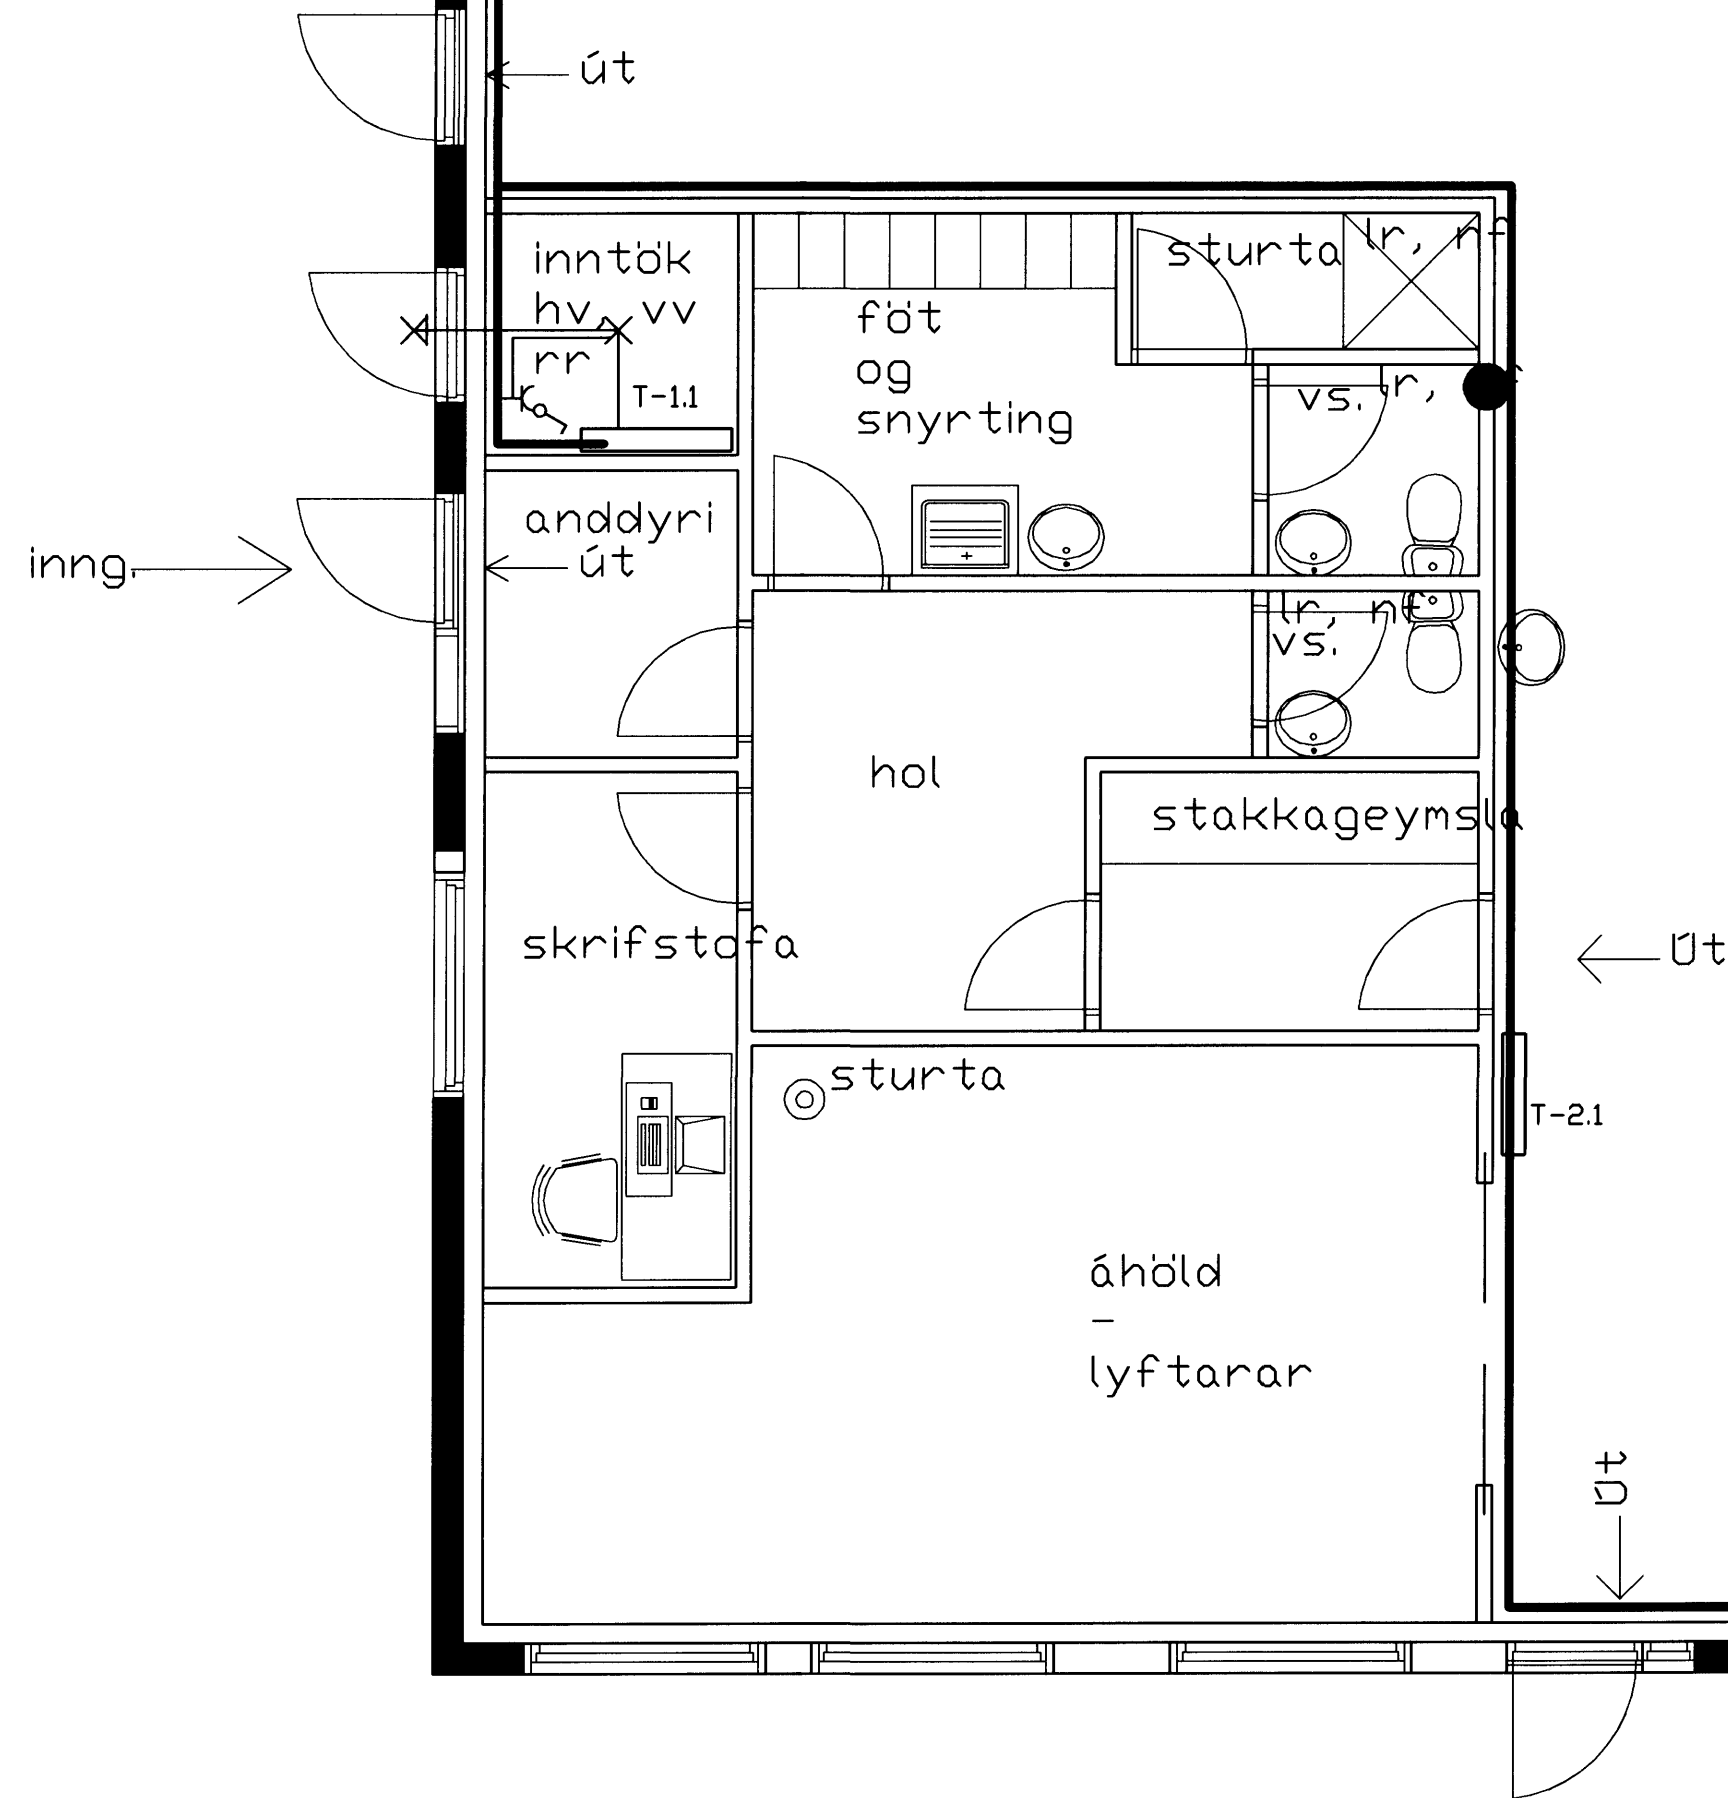

STEYPTUR
STÖÐVEGGUR

*Þótt
14/3 2007
GÞ*

Sigrún Óla

VERKEFNI		HVALEYRARBRAUT 33 HAFNARFIRÐI		VERKHLUTI		GRUNNMYND 1.HÆÐ STÖFNLAGNIR		MKV. 1:50	
H	10/06	Andrés M.	ANDRÉS MAGNÚSSON KT., 311038-3469	SMB.				TEIKNMR.	3
T	10/06	Andrés M.	SÍMI: 555-2253 / 898-2253	Stað.				af	5
DTG.	BREYTING	DAGS. NAFN	DAGS. NAFN	VERKNR.	181_03				
			KRGKAMÝRI 78, 210 GARDABÉ						

