



Afstöðumynd 1:200

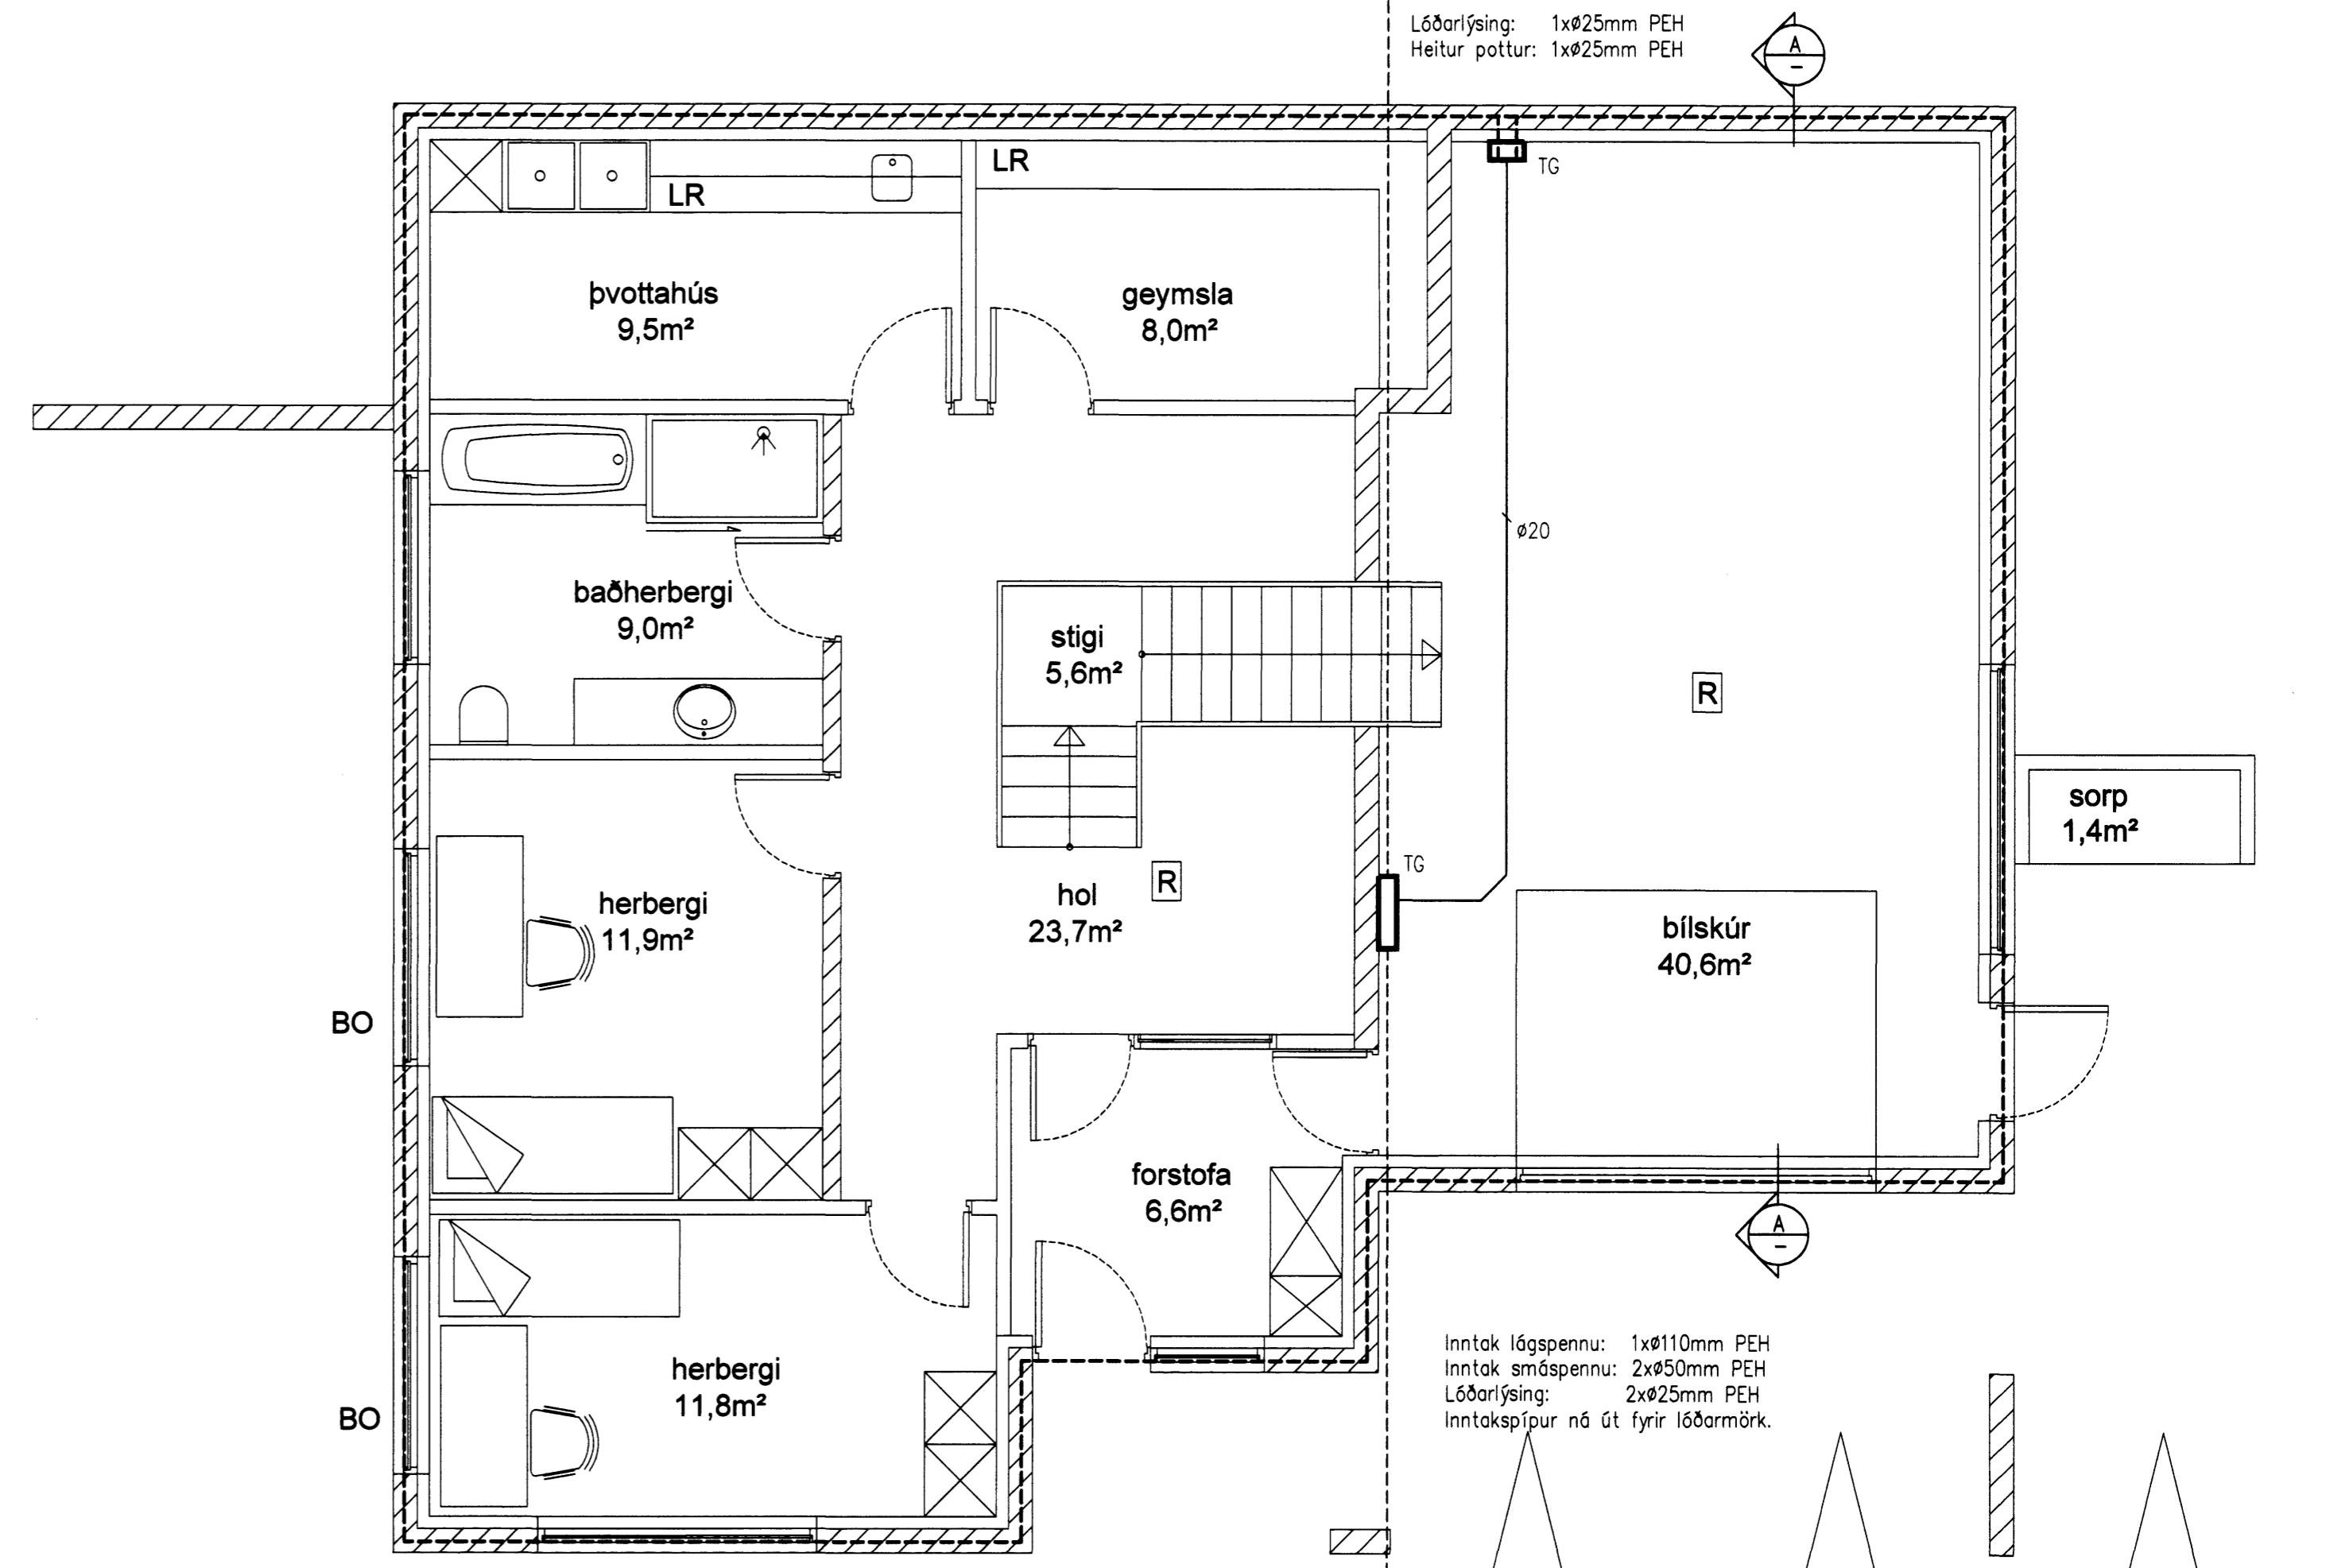


Grunnmynd 1.hæð - Sökkulskaut 1:50

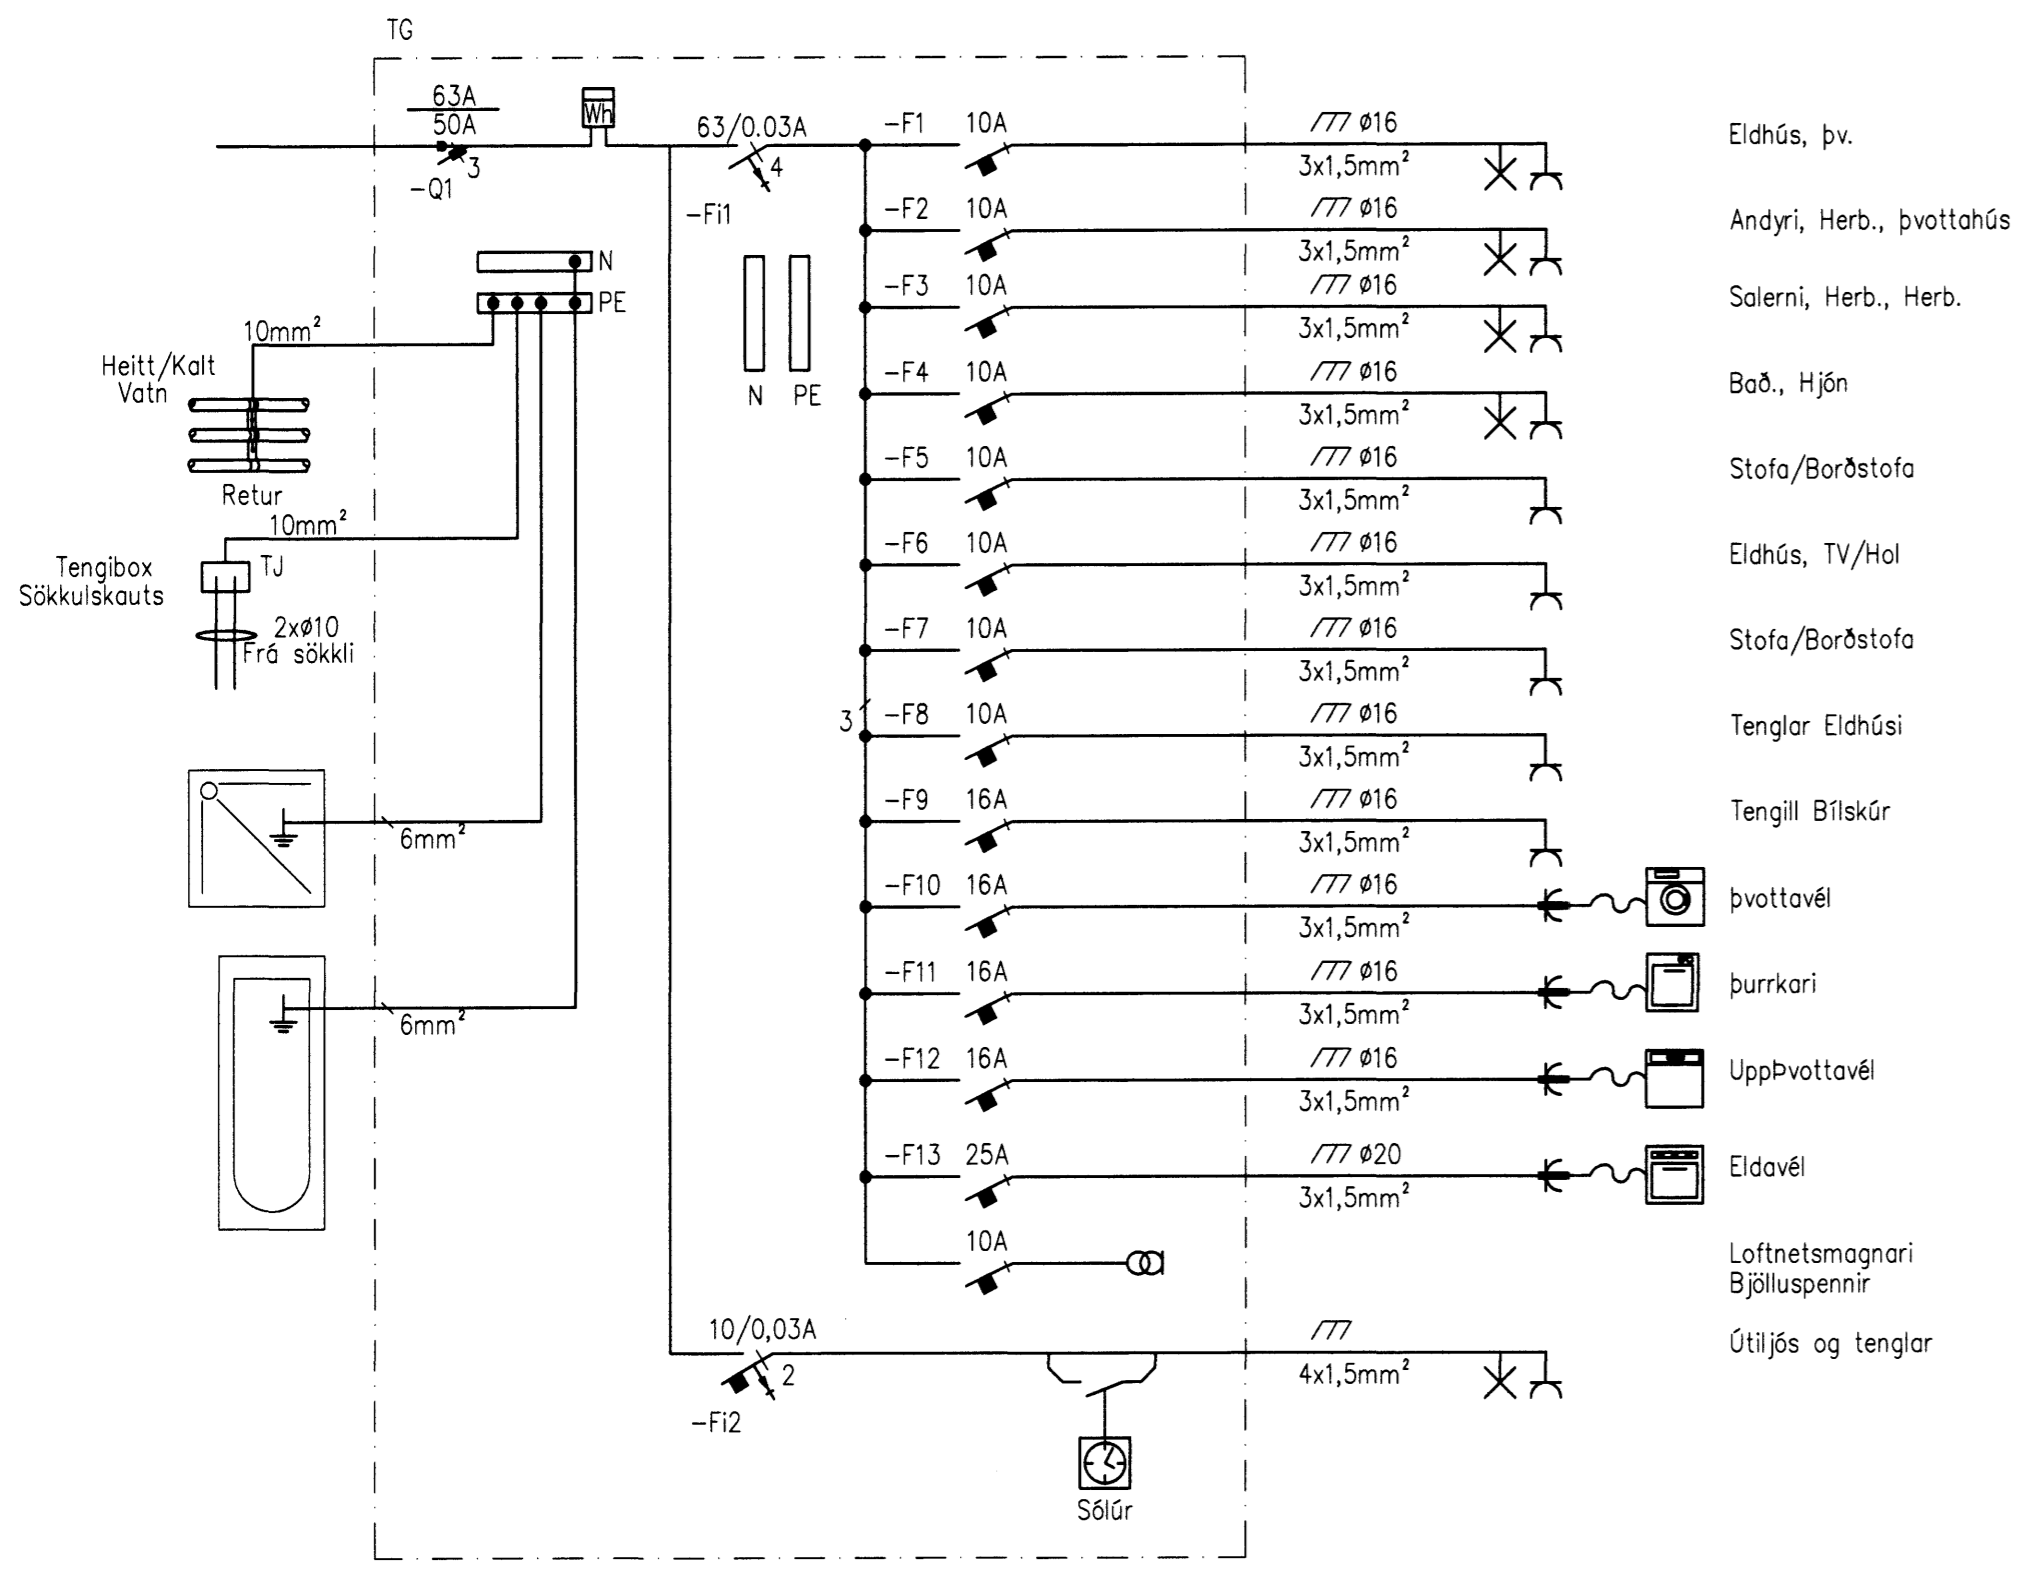


- Eldhús, þv.
- Andýri, Herb., þvottahús
- Salerni, Herb., Herb.
- Bað., Hjón
- Stofa/Borðstofa
- Eldhús, TV/Hol
- Stofa/Borðstofa
- Tenglar Eldhúsi
- Tengill Bílskúr
- þvottavél
- þurrkari
- Uppþvottavél
- Eldavél
- Loftnetsmagnari Bjúlluspennir
- Útíjós og tenglar

Snið A-A 1:50

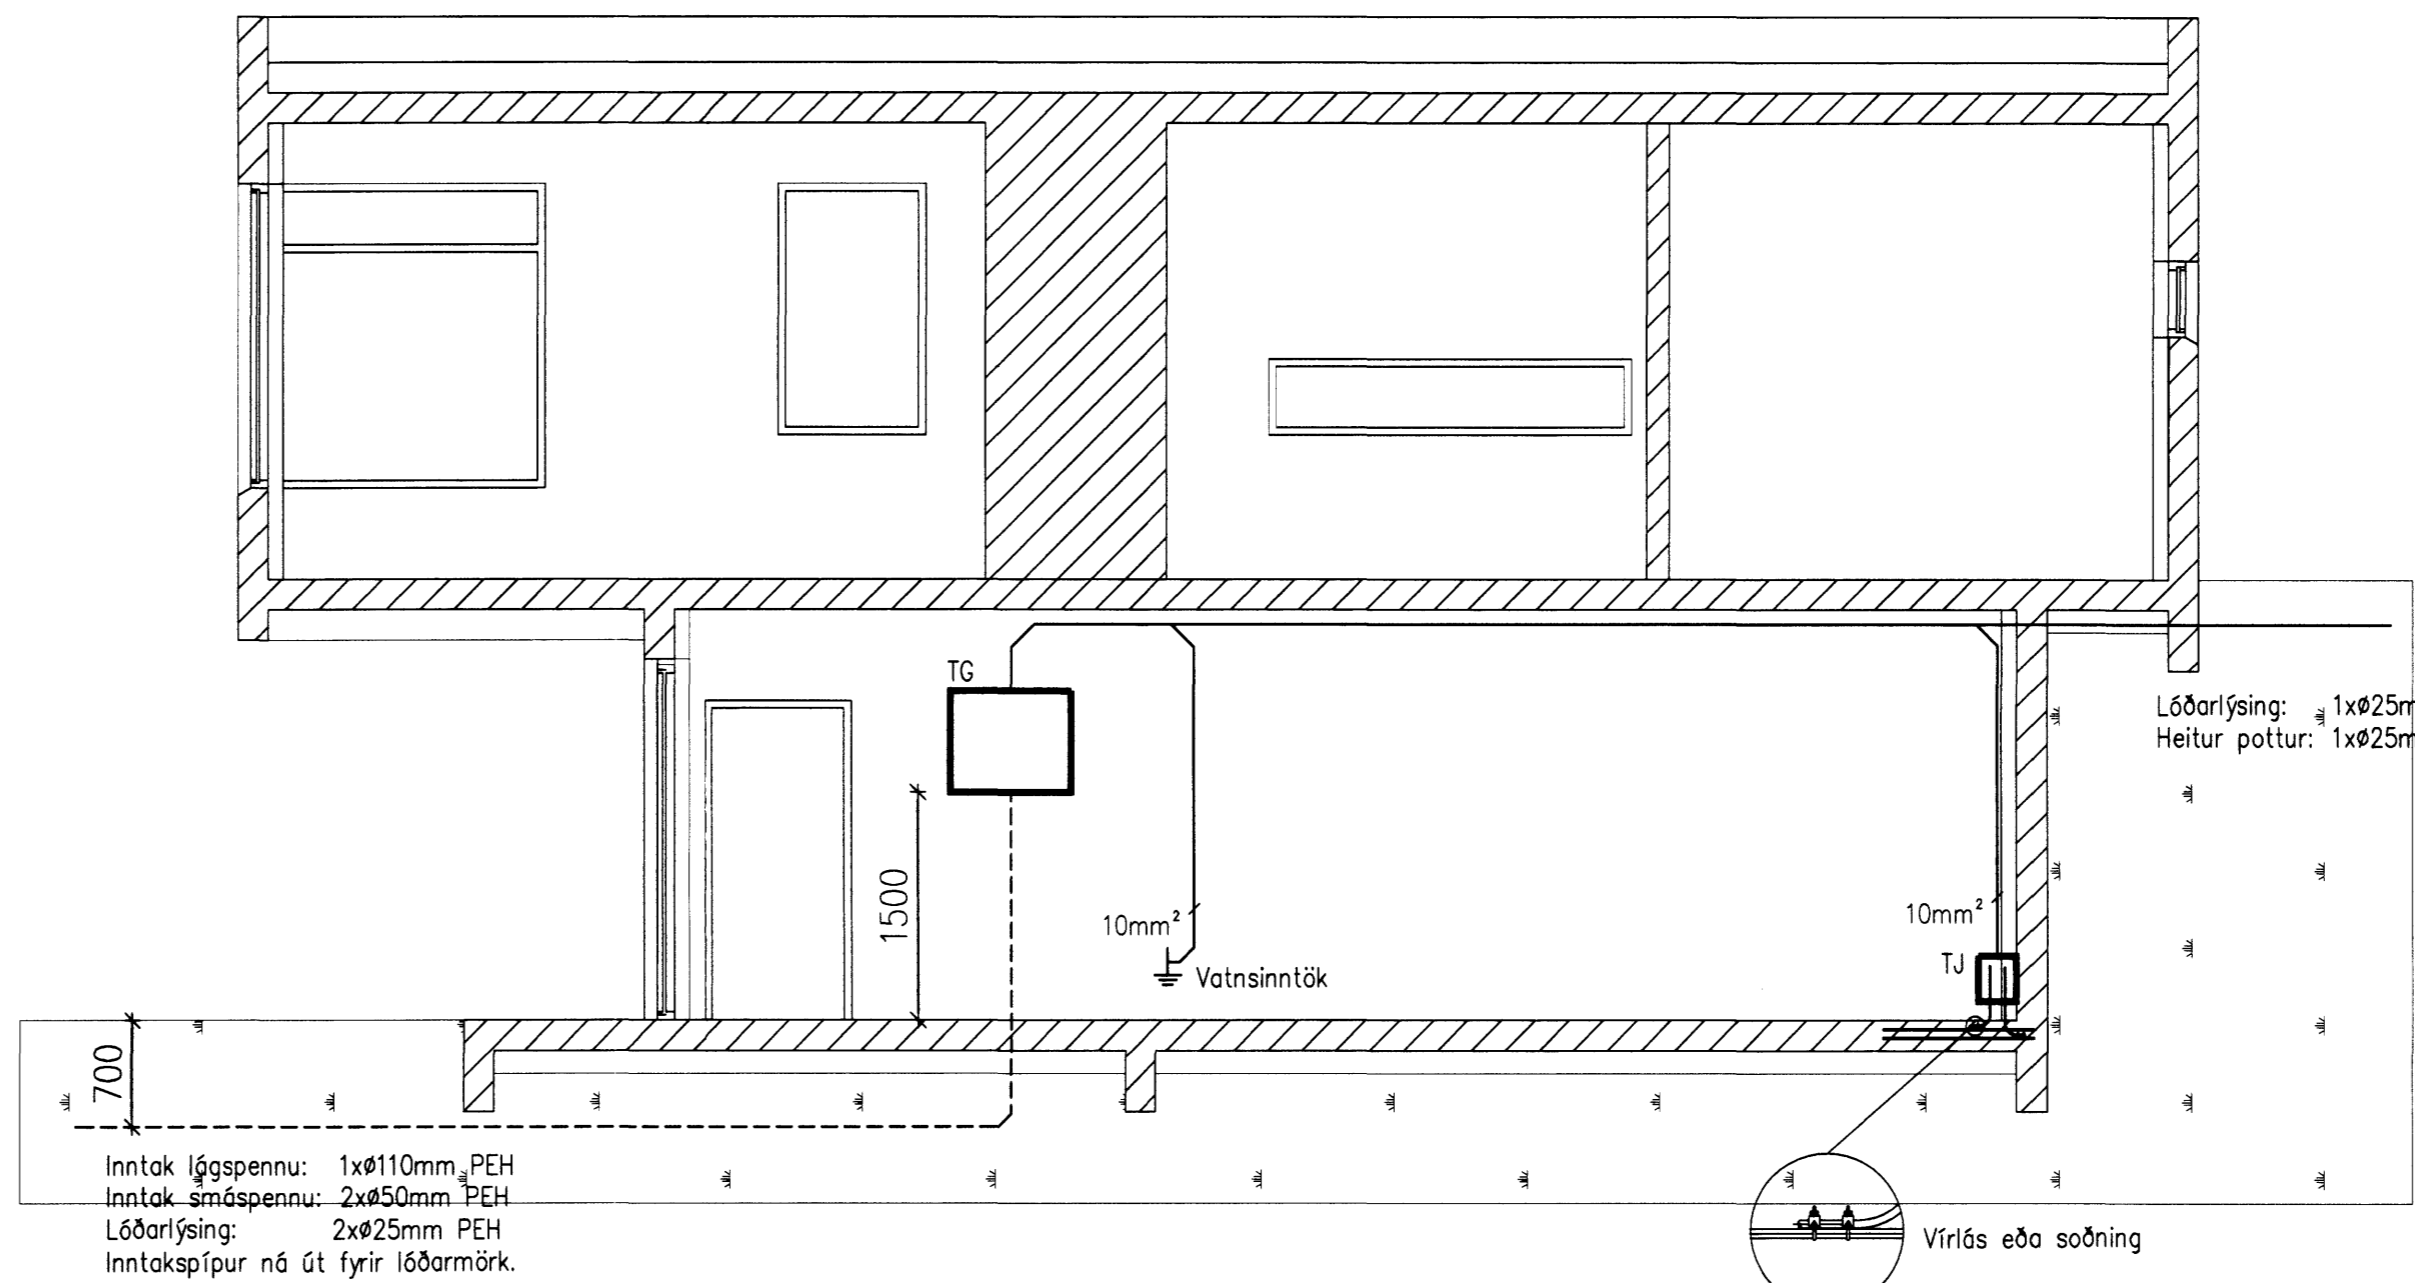

*Handwritten notes and signatures:*  
 2007-03-06  
 14/3  
 [Signature]

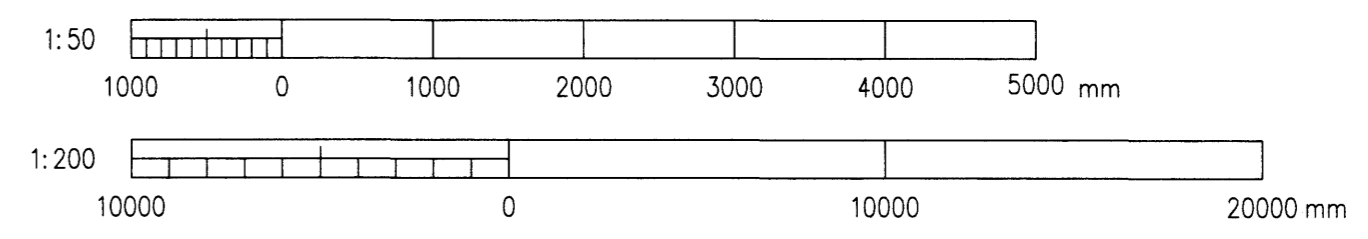

Hanna: MBþ	Teknað: MBþ	Yfirfori: BSH	Undirritun samræmingarhönnuða: [Signature]
Samþykkt: [Signature]	Kl.: 040851-4969	Bliðstærð: A1	Skrá: I:\2007-013\raf\101.dwg
Mkv. 1:50/1:200	Nr: 2007-013	101 A	Br. Dags. Breyting Br. Yf. Sp.
Daga: 2007-03-06			