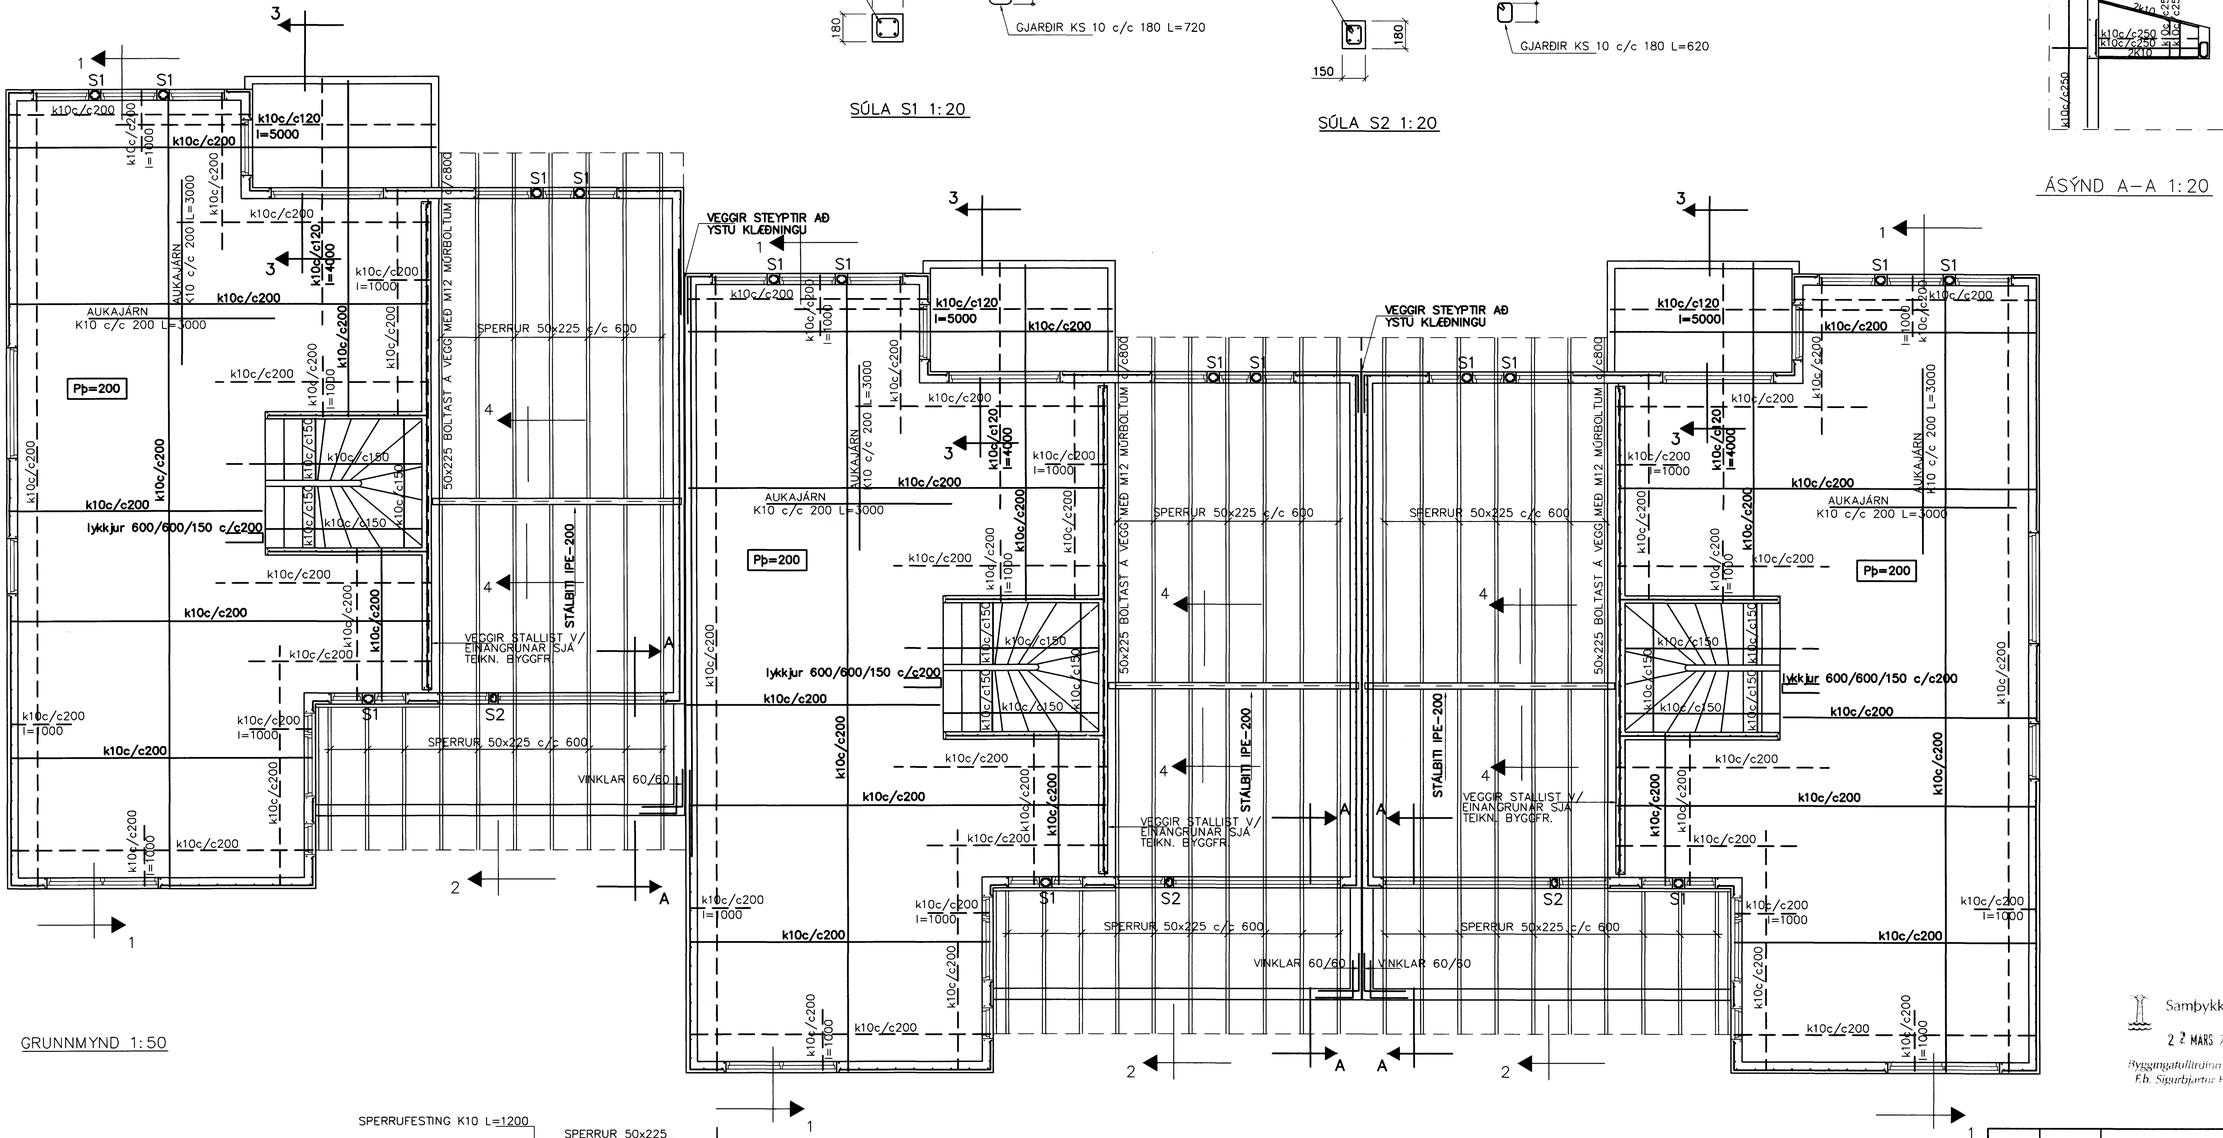

GRUNNMYND 1:50

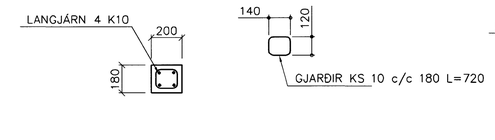

SÚLA S1 1:20

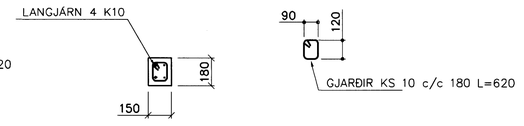

SÚLA S2 1:20

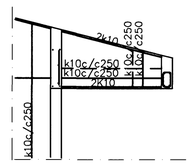

ÁSÝND A–A 1:20

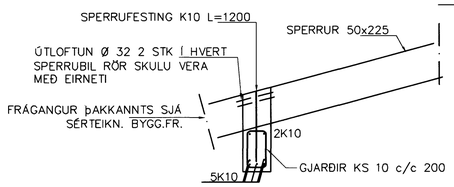

SNIÐ 2 1:20

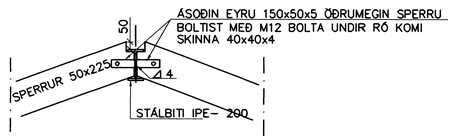

SNIÐ 4–4 1:20

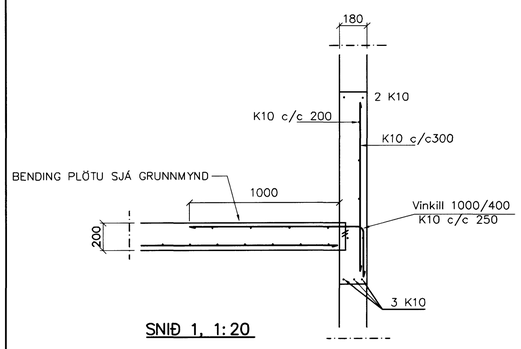

SNIÐ 1, 1:20

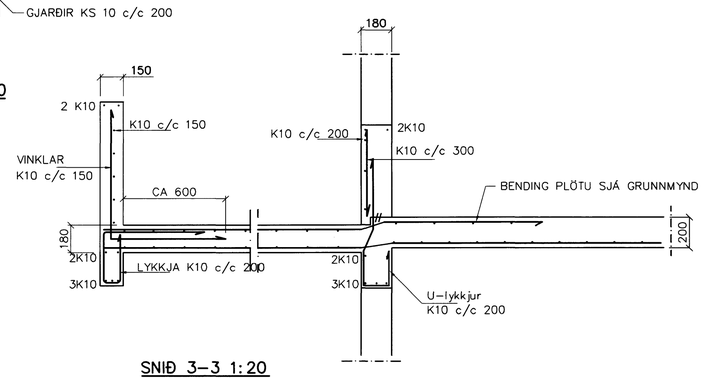

SNIÐ 3–3 1:20

SKÝRINGAR

STEYPA S-250, SEMENTINNIHALD > 300kg/M3
STEYPUHULA Í ÚTVEGGJUM = 30mm
STEYPUHULA Í PLÖTU = 20mm
BENDISTÁL Ks410

BENDING VEGGJA
ÚTVEGGJIR EINFÖLD GRIND Í ÚTBRÚN
LÁRÉTT K10 c/c 200
LÓÐRÉTT K10 c/c 300
Milliveggir einföld grind í miðjan vegg
K10 c/c 250#
EÐA BENDINET 189

Samþykkt þann
2 2 MARS 2007
Byggingafulltrúinn í Hafnarfirði
F.h. Sigurbjartur Halldórsson

Br.	Dags.	Eðli breytinga	Sign

DREKAVELLIR 48–52
HAFNARFIRÐI

BENDING VEGGJA 1 HÆÐAR
BENDING PLÖTU YFIR 1 HÆÐAR

MKV.	1:50 1:20
DAGS.	FEB. 2007
VERK NR.	2614
TEIKN. NR.	1–02
HANNAÐ	SIG. ÞORLEIFSS. KT. 241148–3009
TEIKNAÐ	G.H.
YFIRFARIÐ	

TÆKNIÞJÓNUSTA SIGURÐAR ÞORLEIFSSONAR ehf
STRANDGÖTU 11 220 HAFNARFIRÐI
SÍMI 555-4255 FAX 565-2875
E-mail tsth@simnet.is