
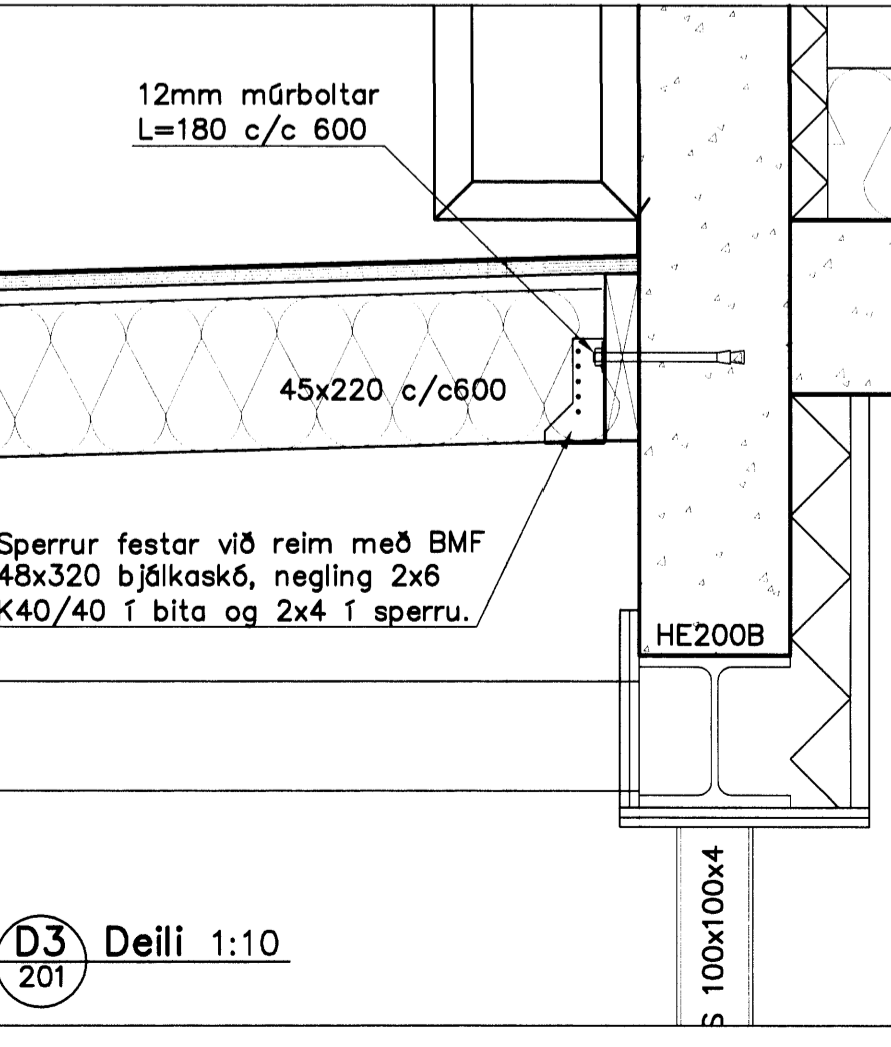
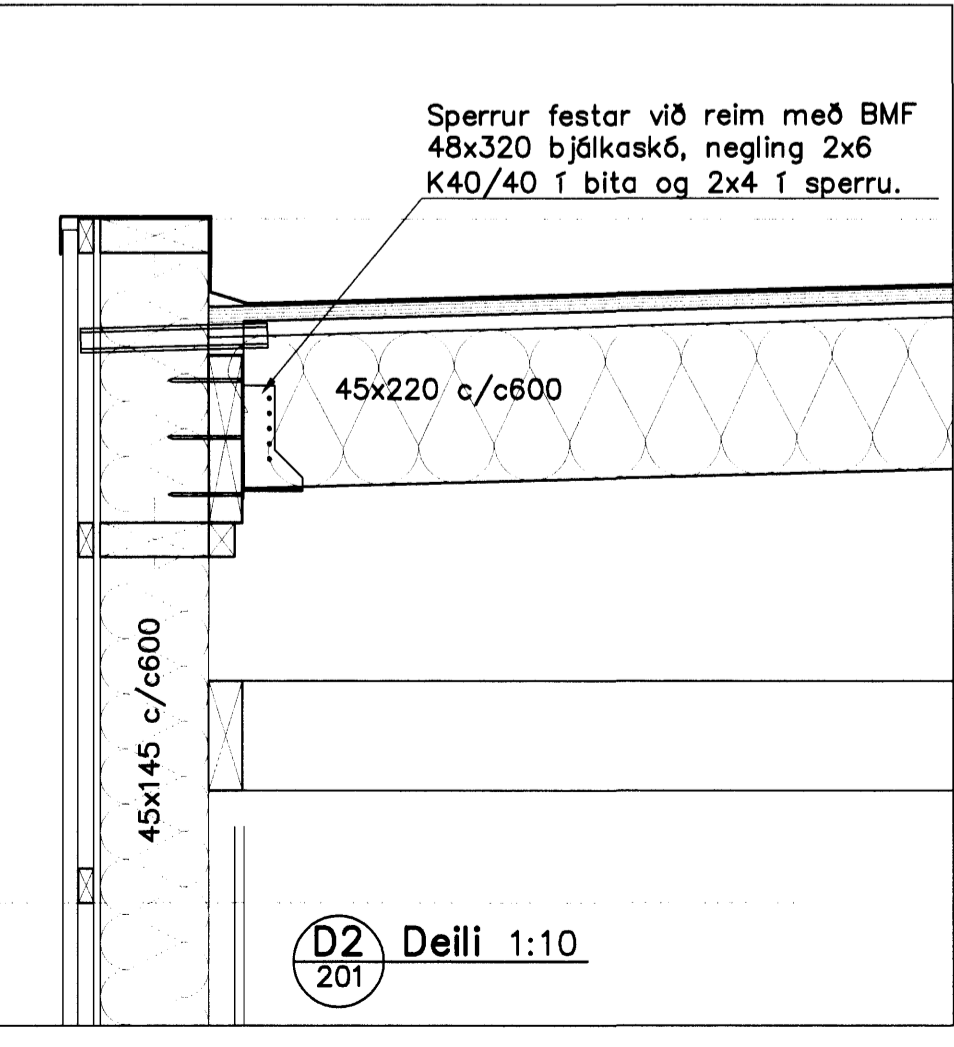
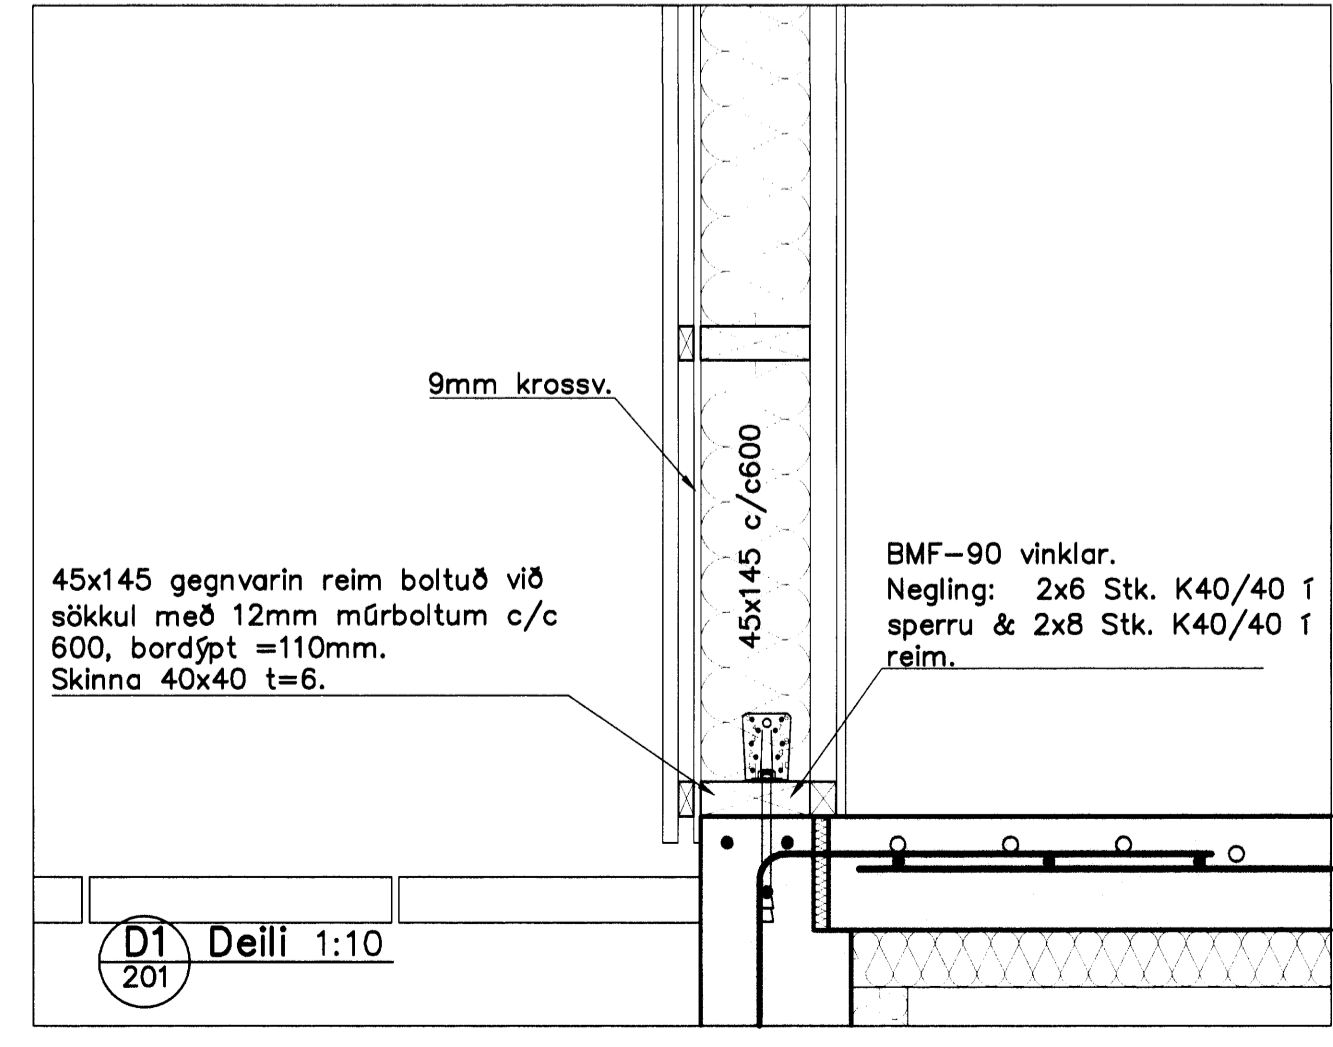
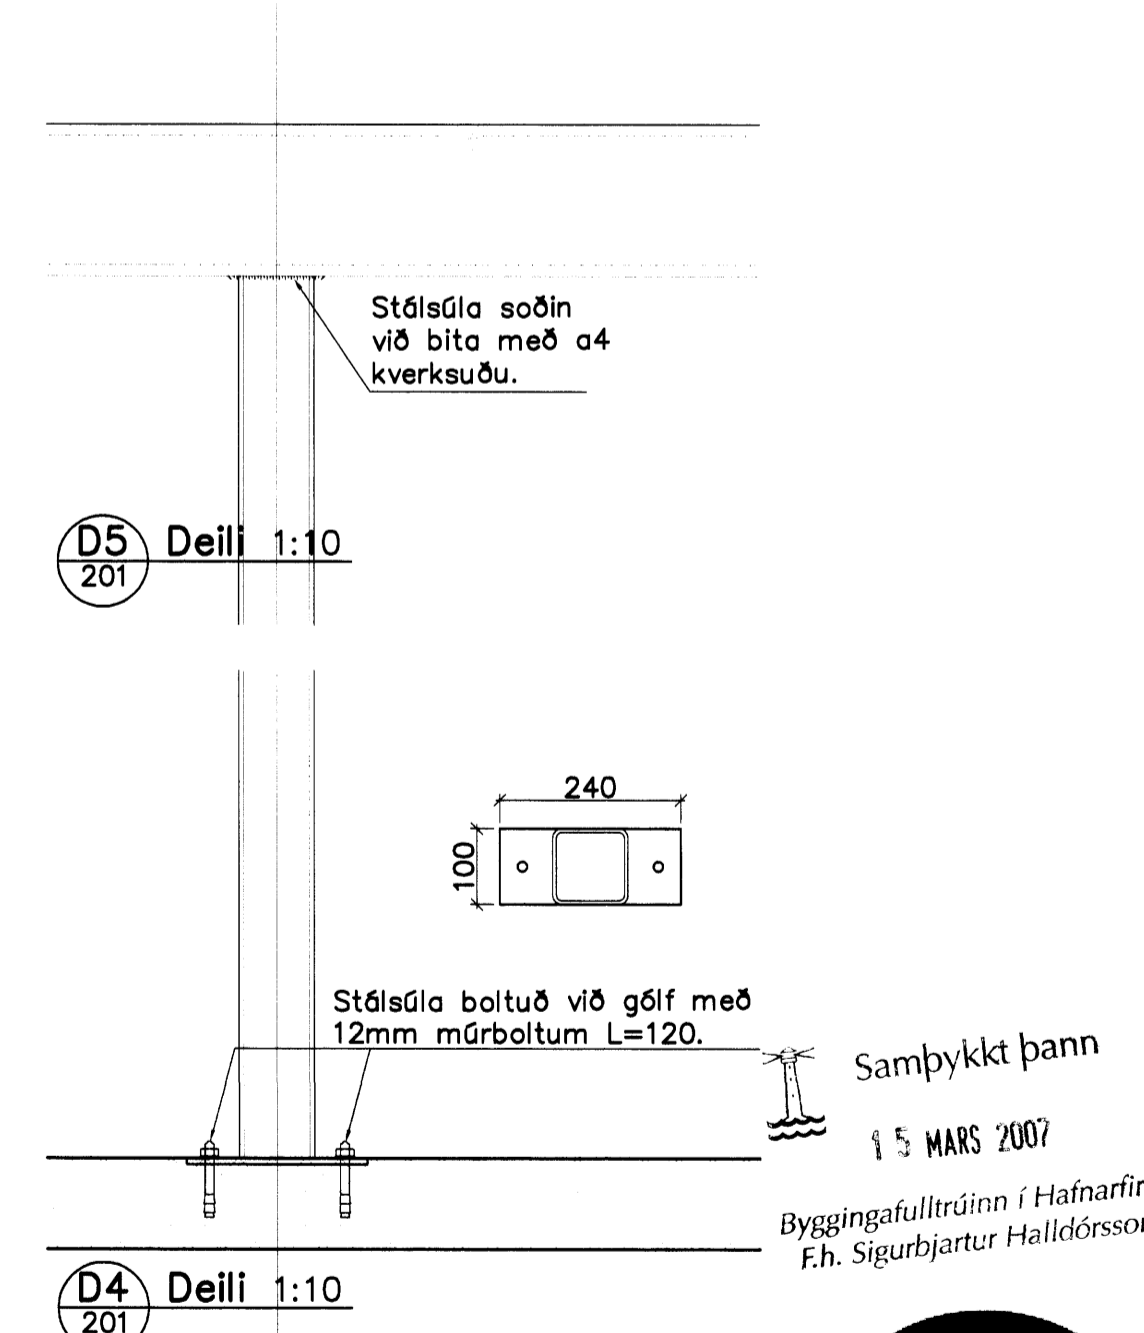
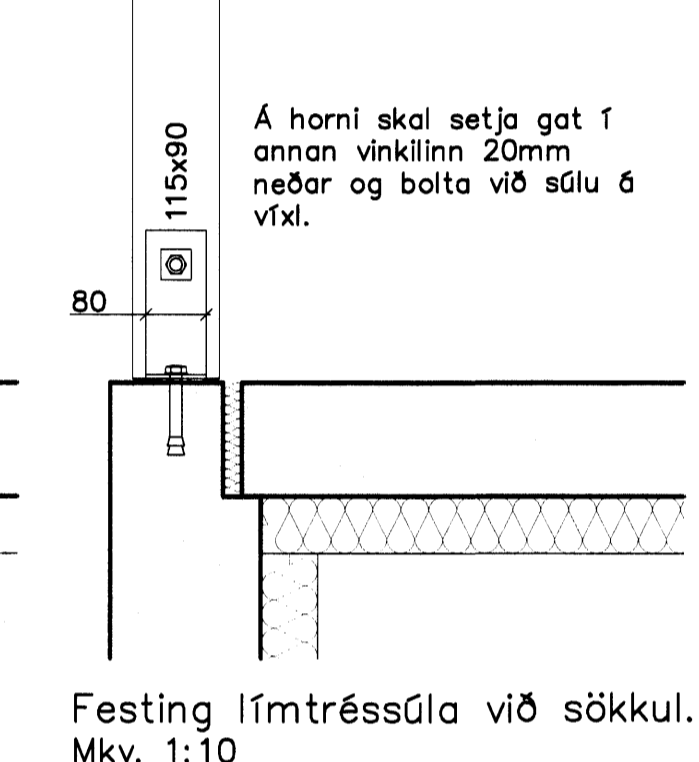
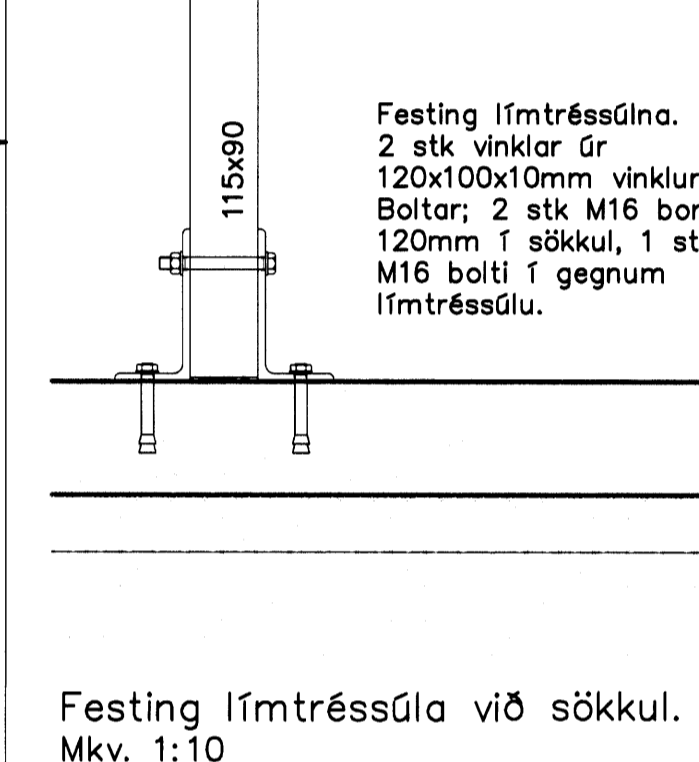
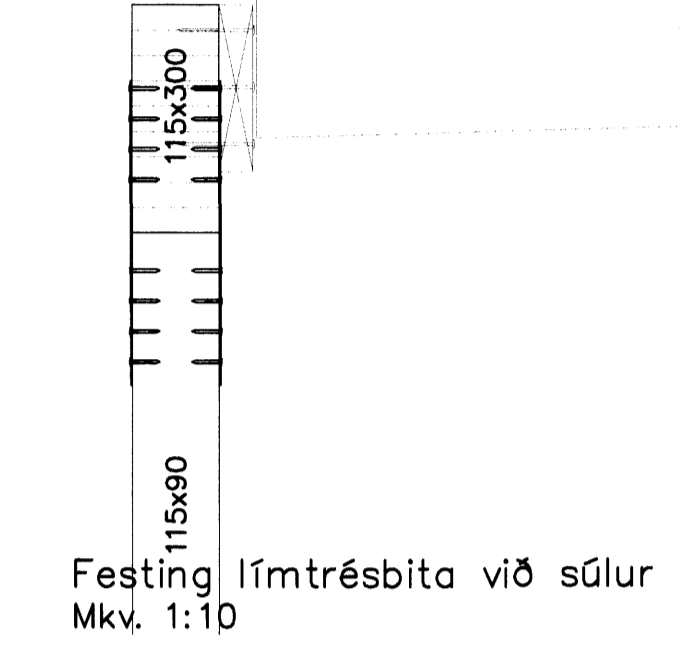
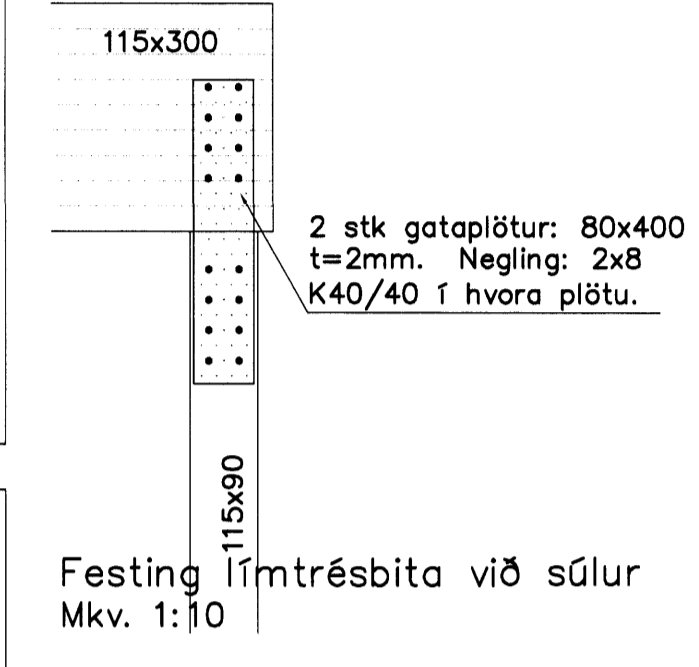
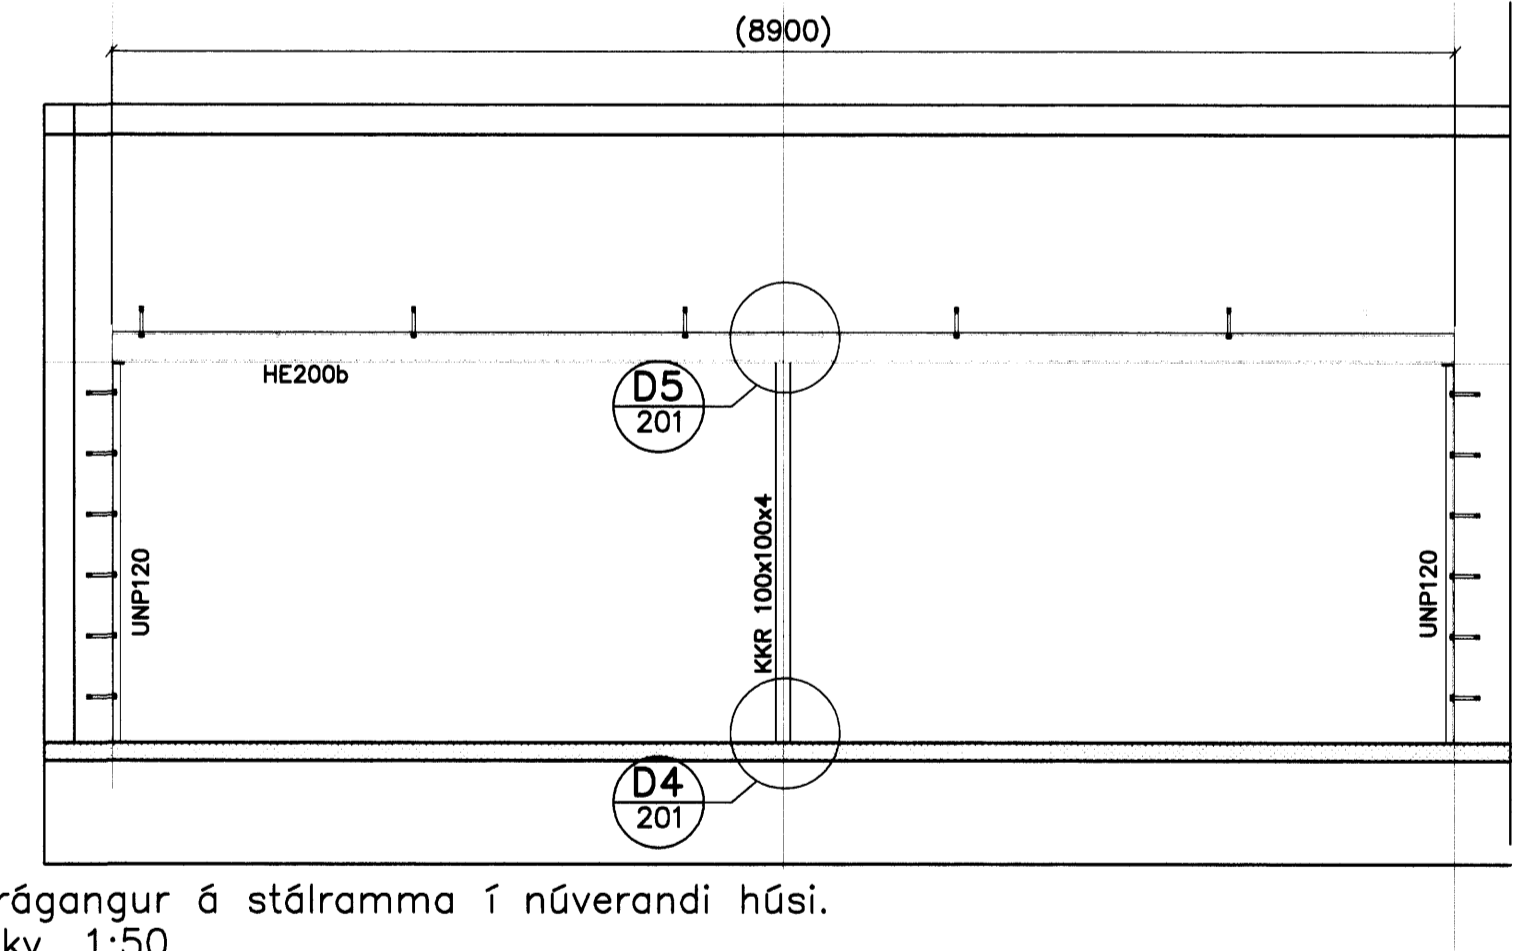
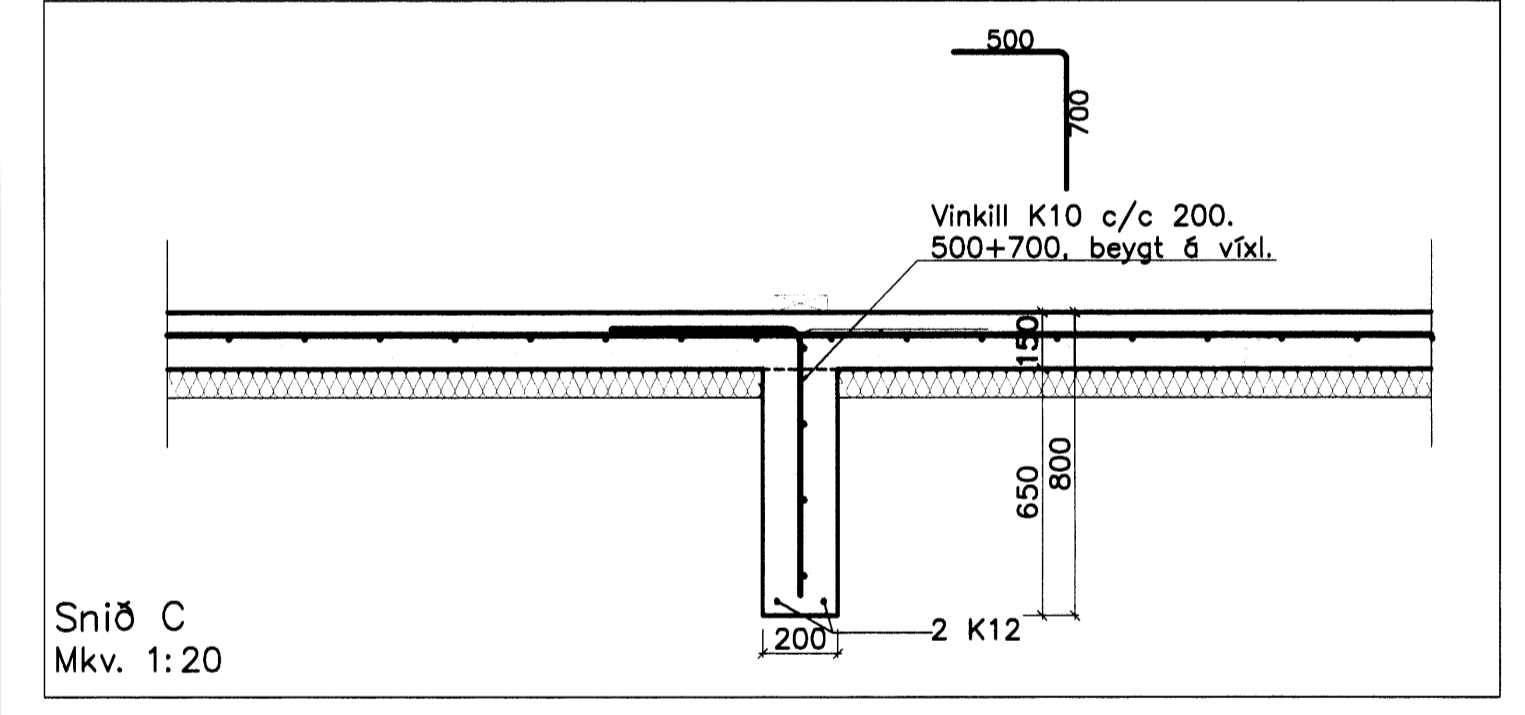
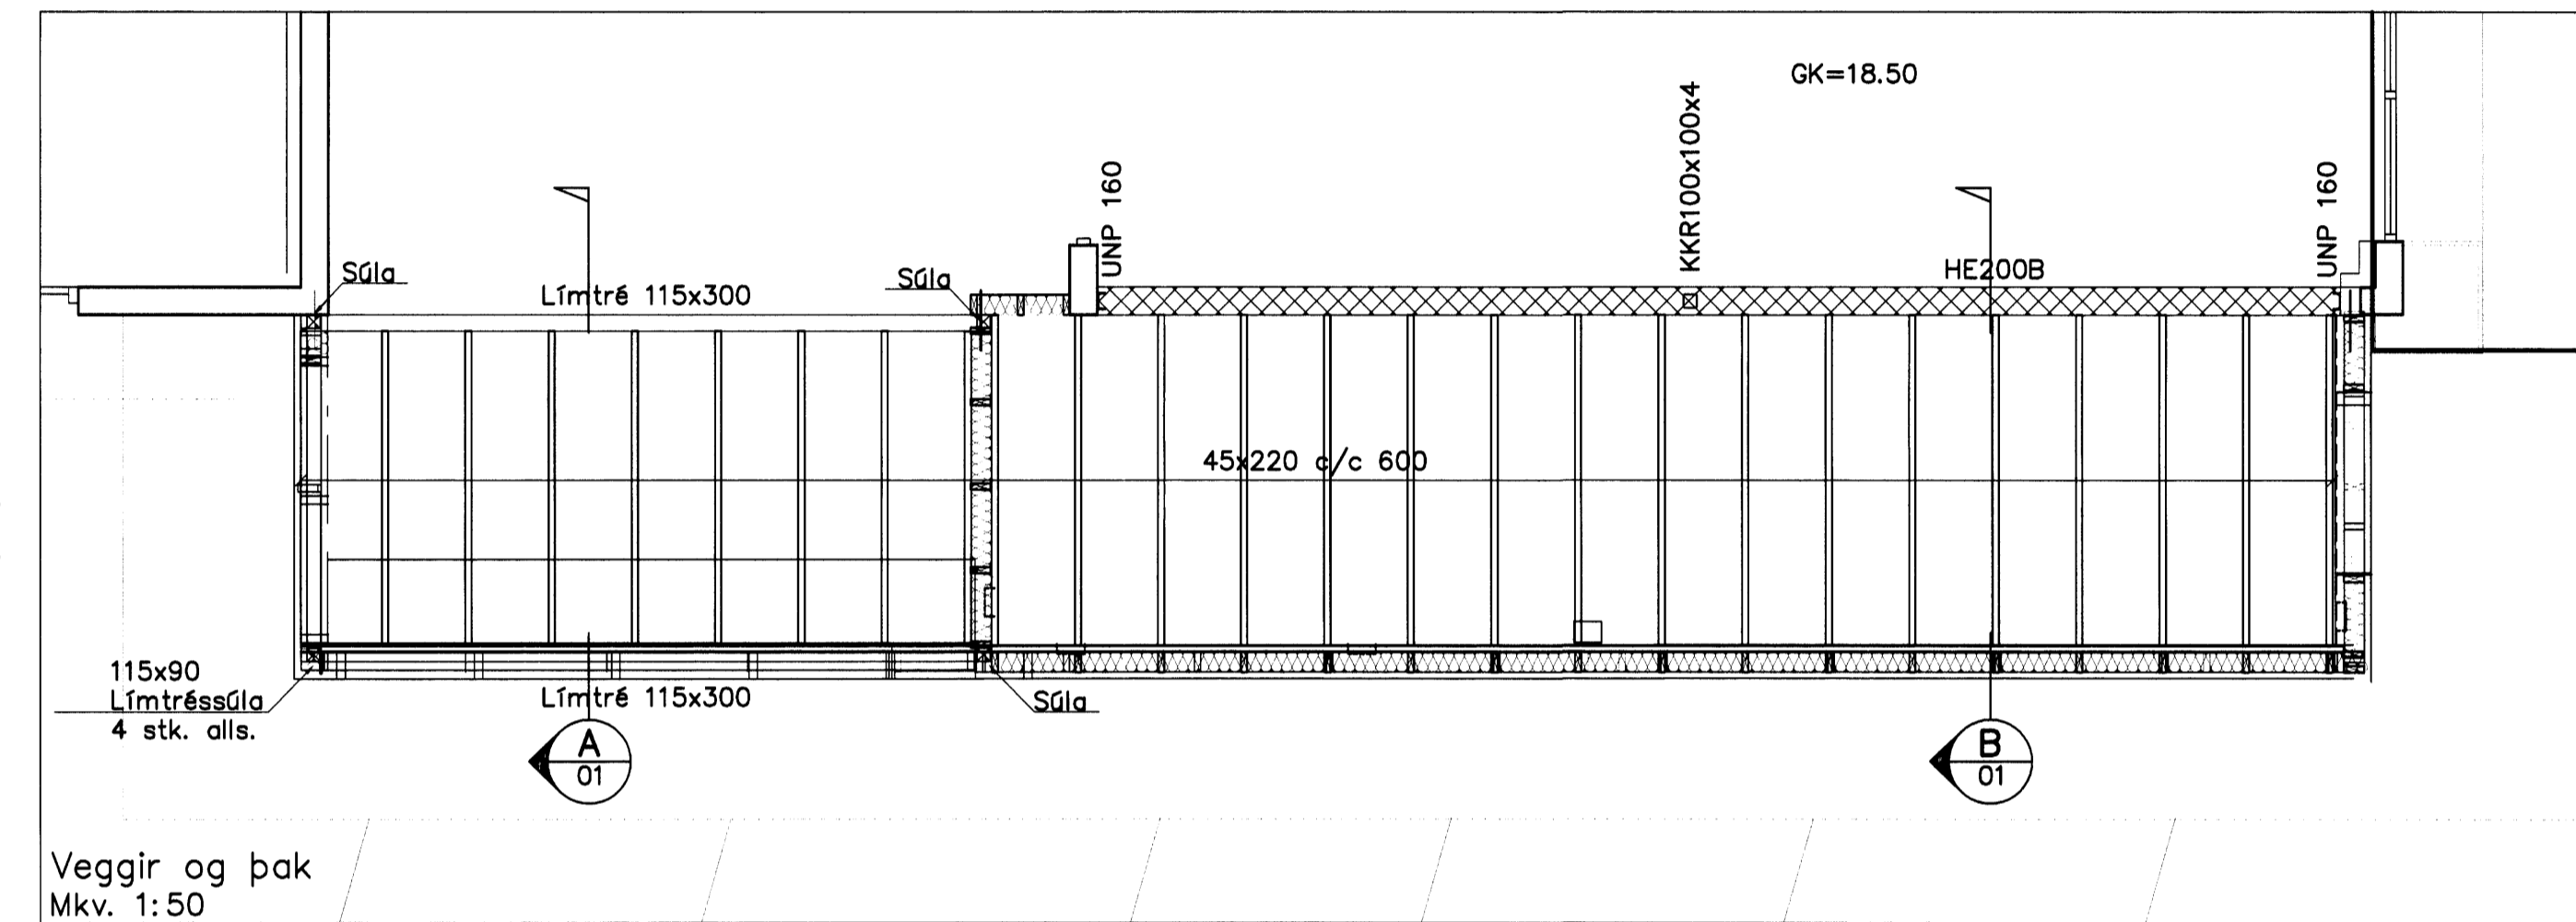
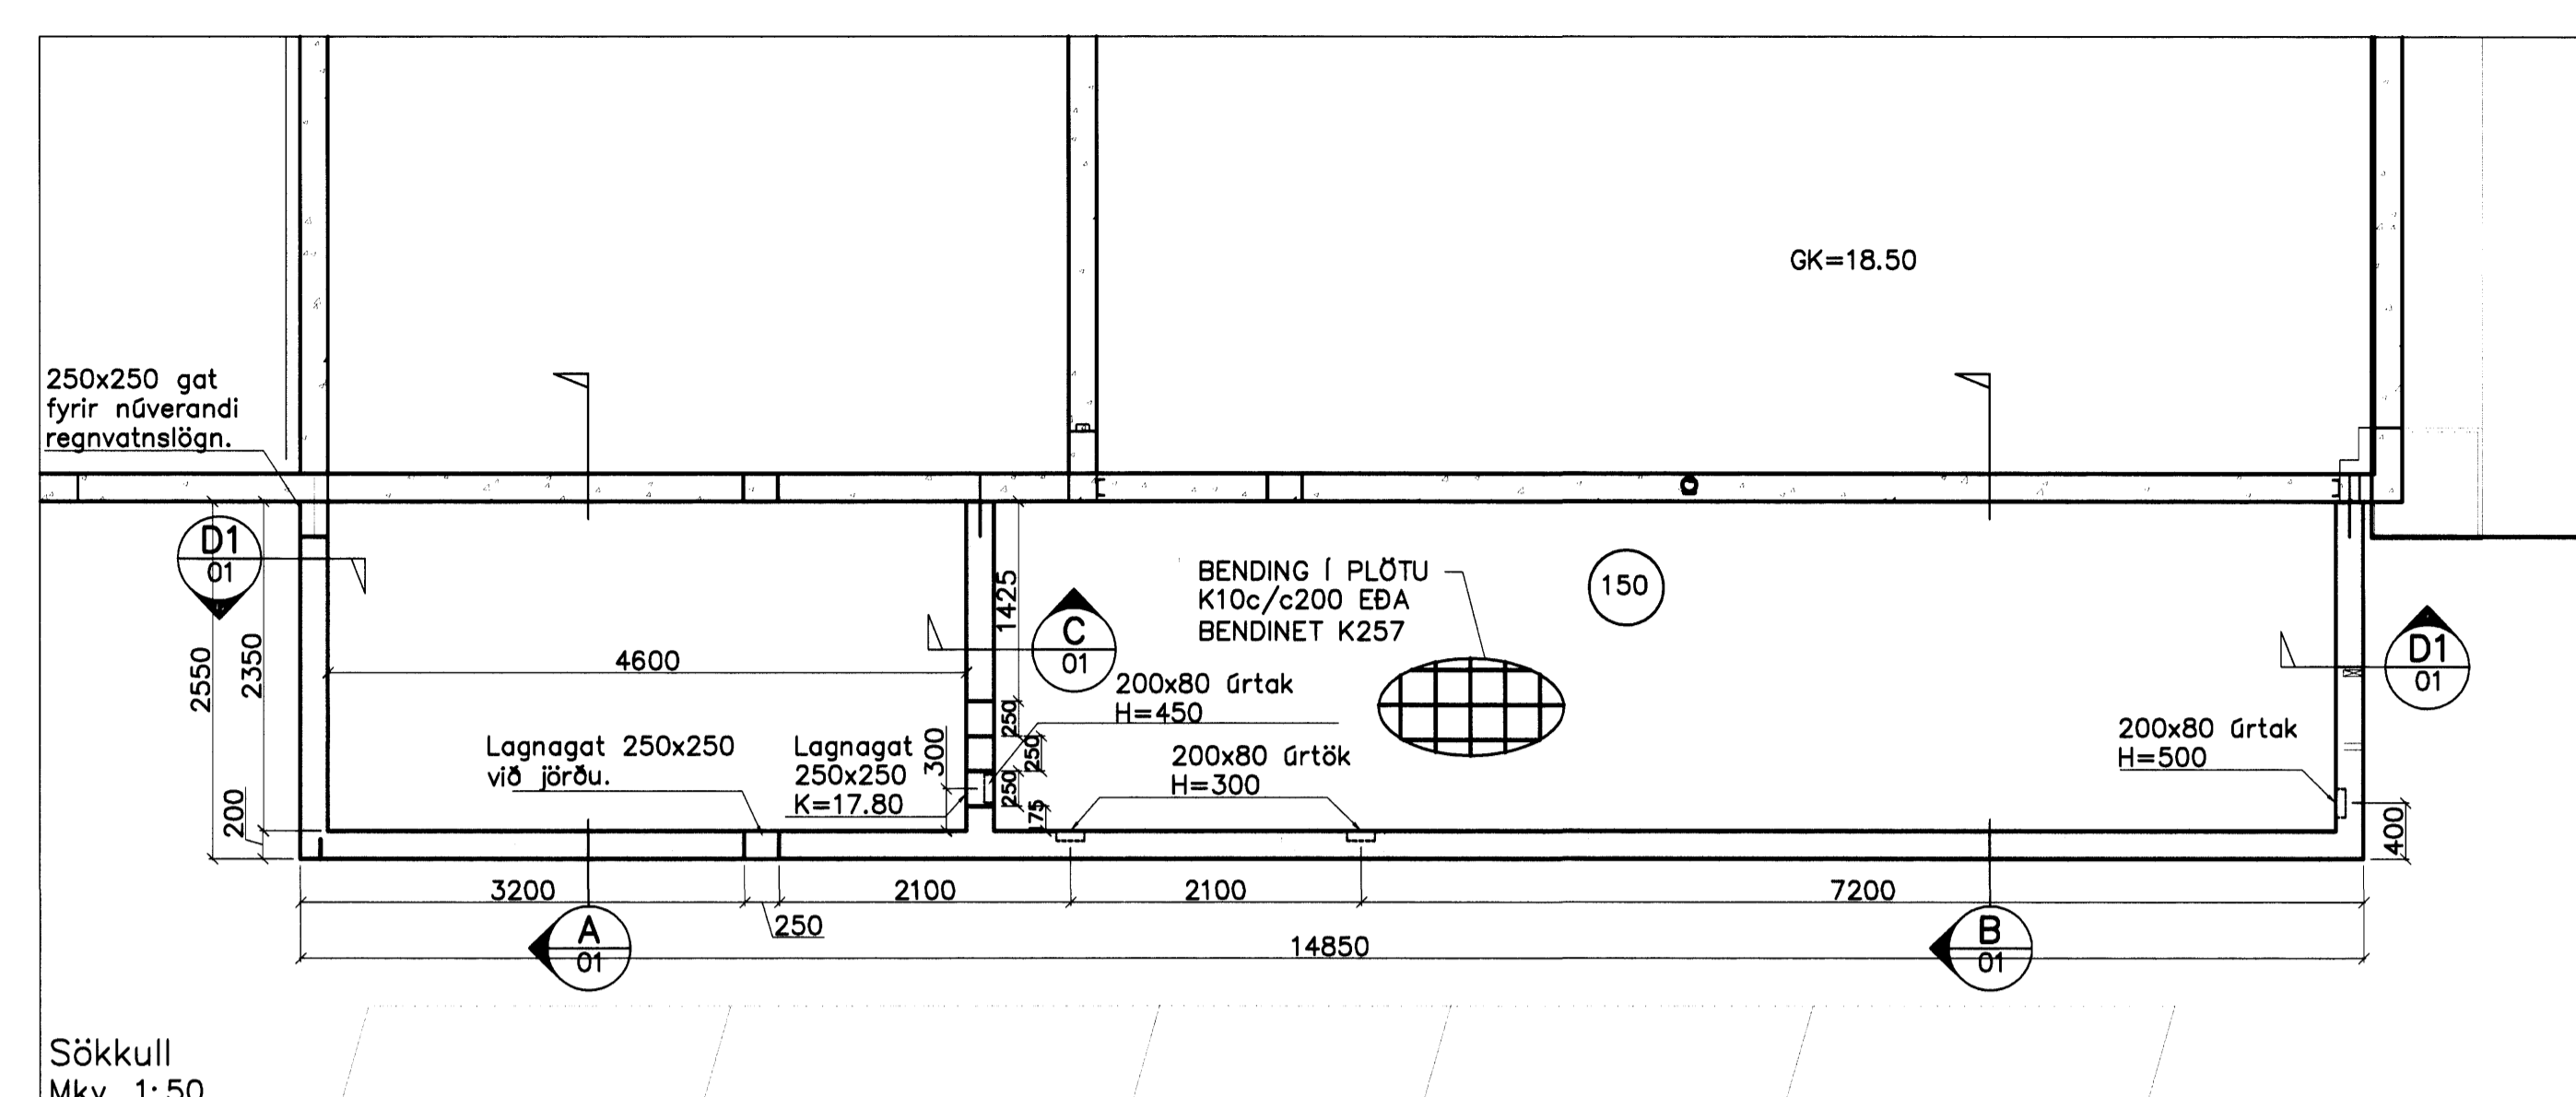
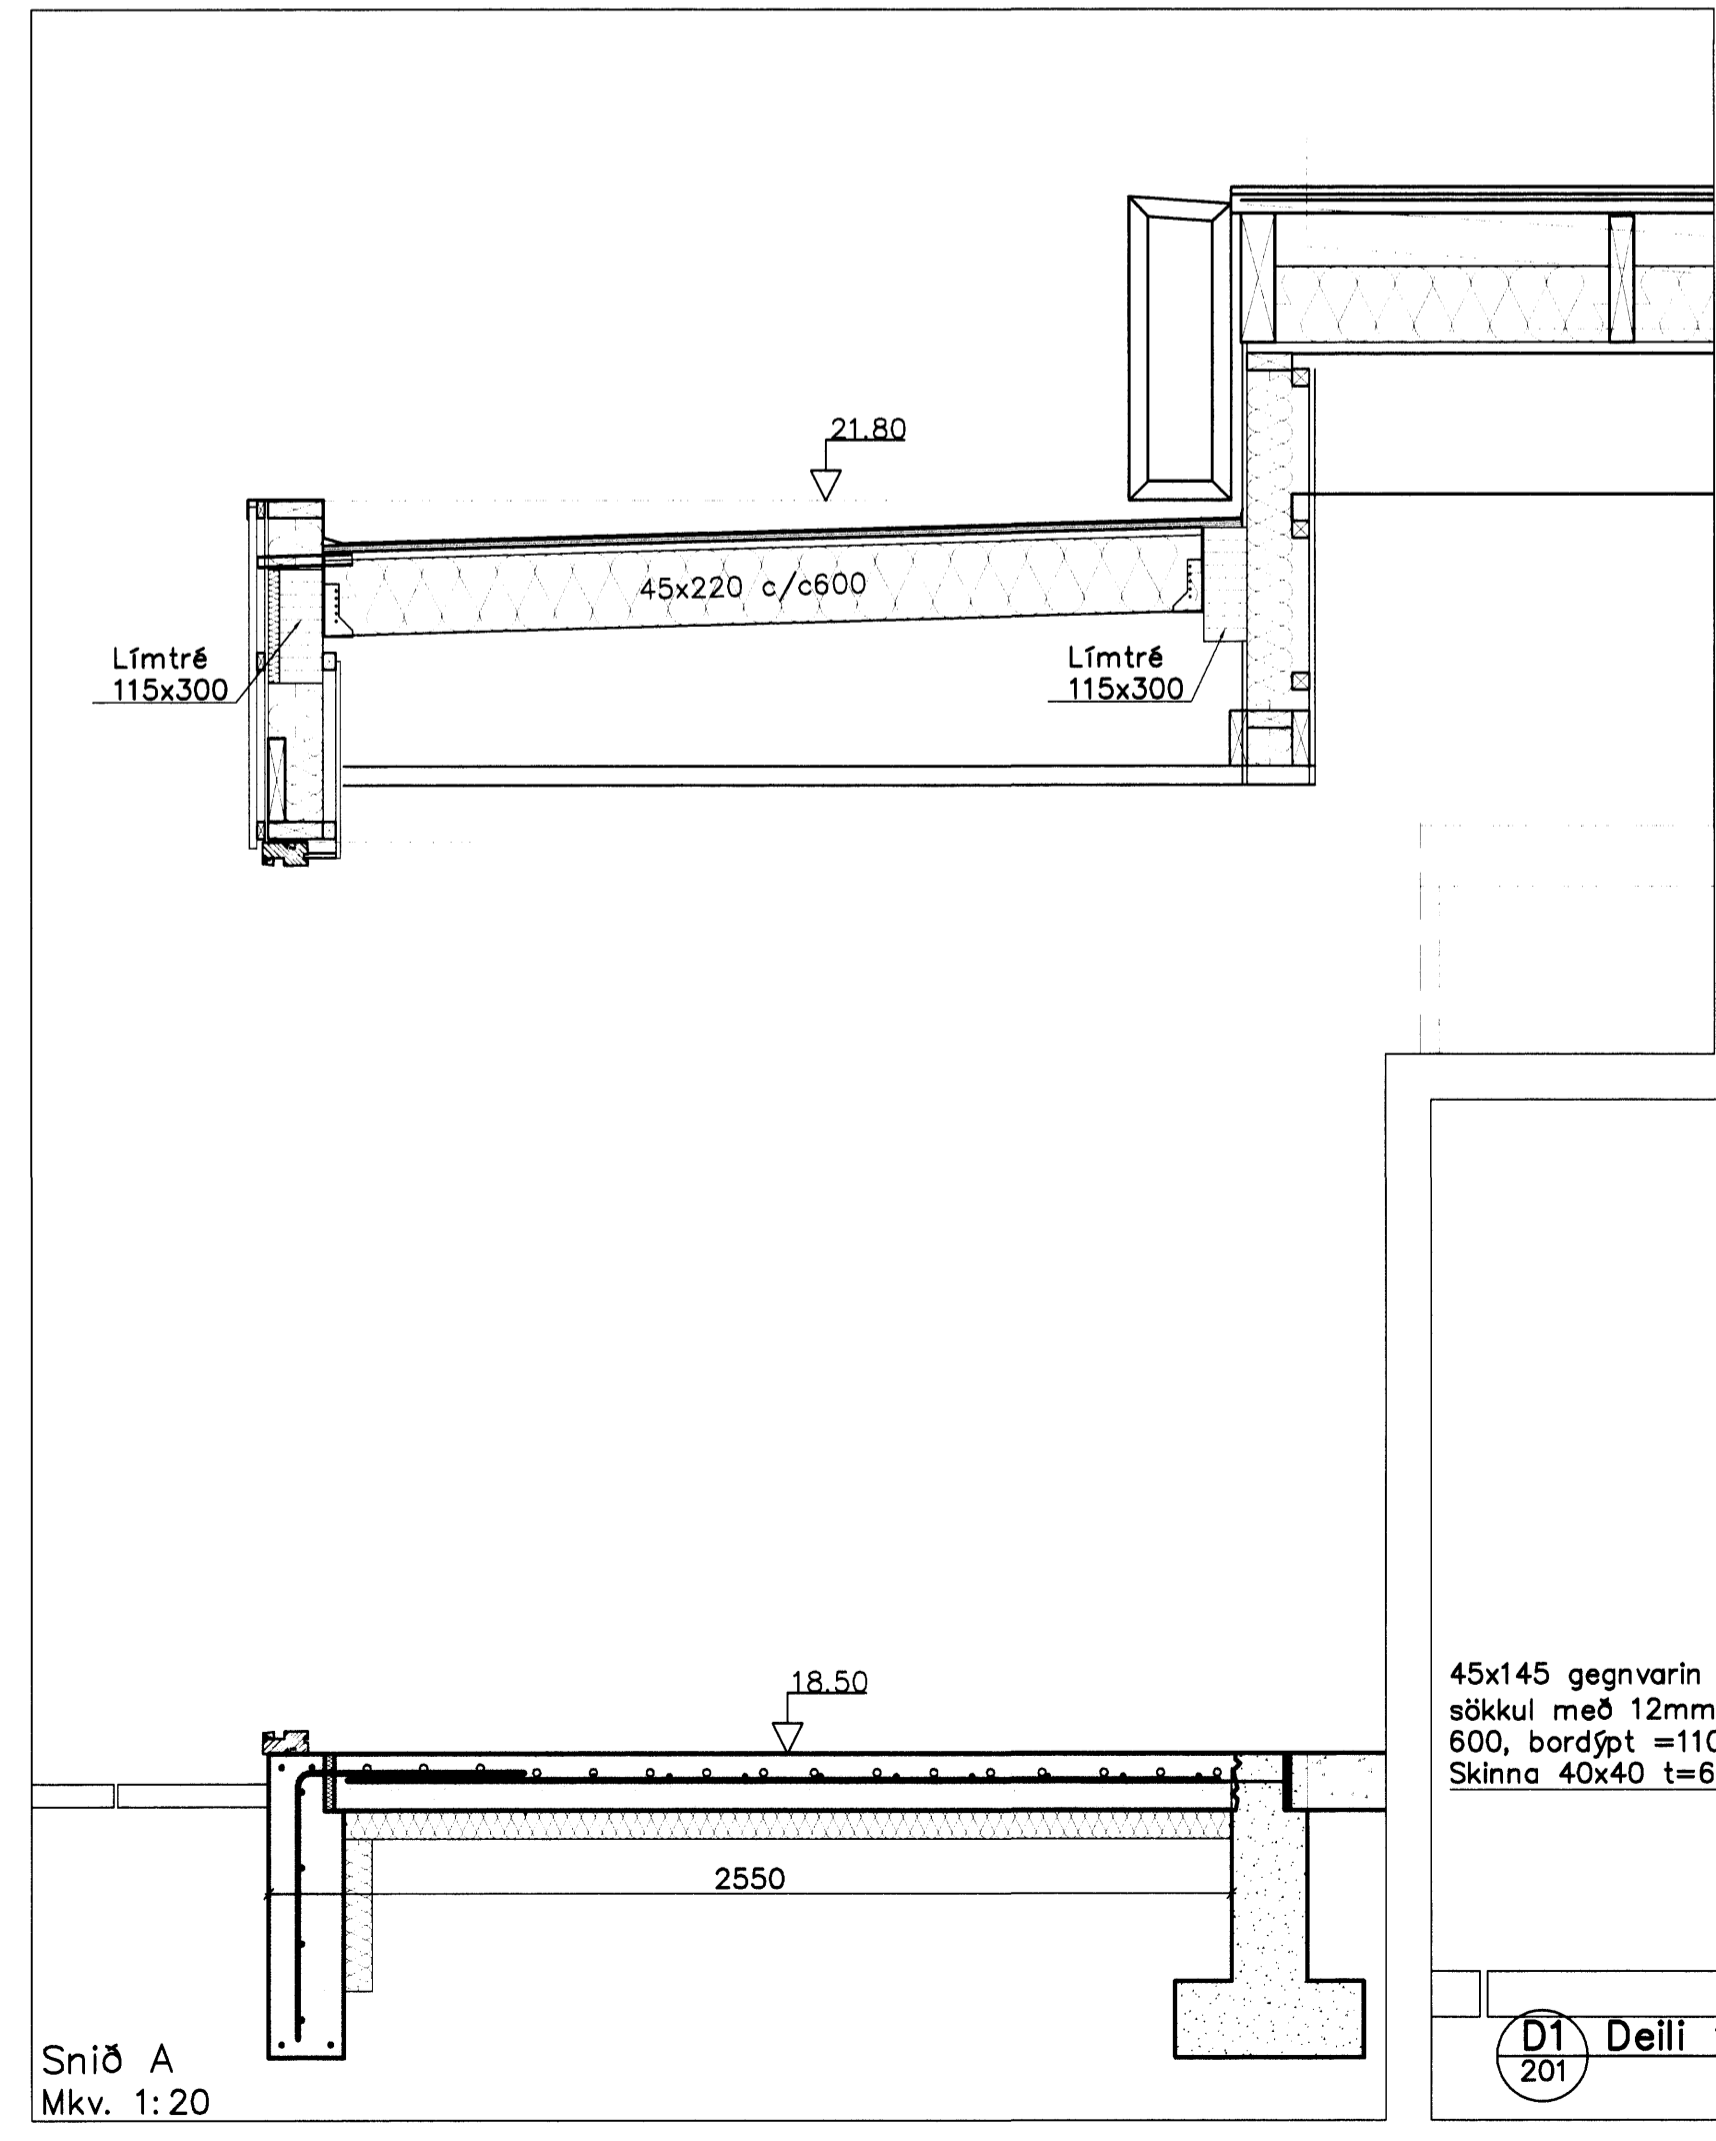


DAGS.	NR.	BREYTINGAR.	SAMR.
13.03.07	Δ	Sökkull settur undir gata og miðjuveg vöbýgg. Þakniðurföll sett inn í sökkul.	

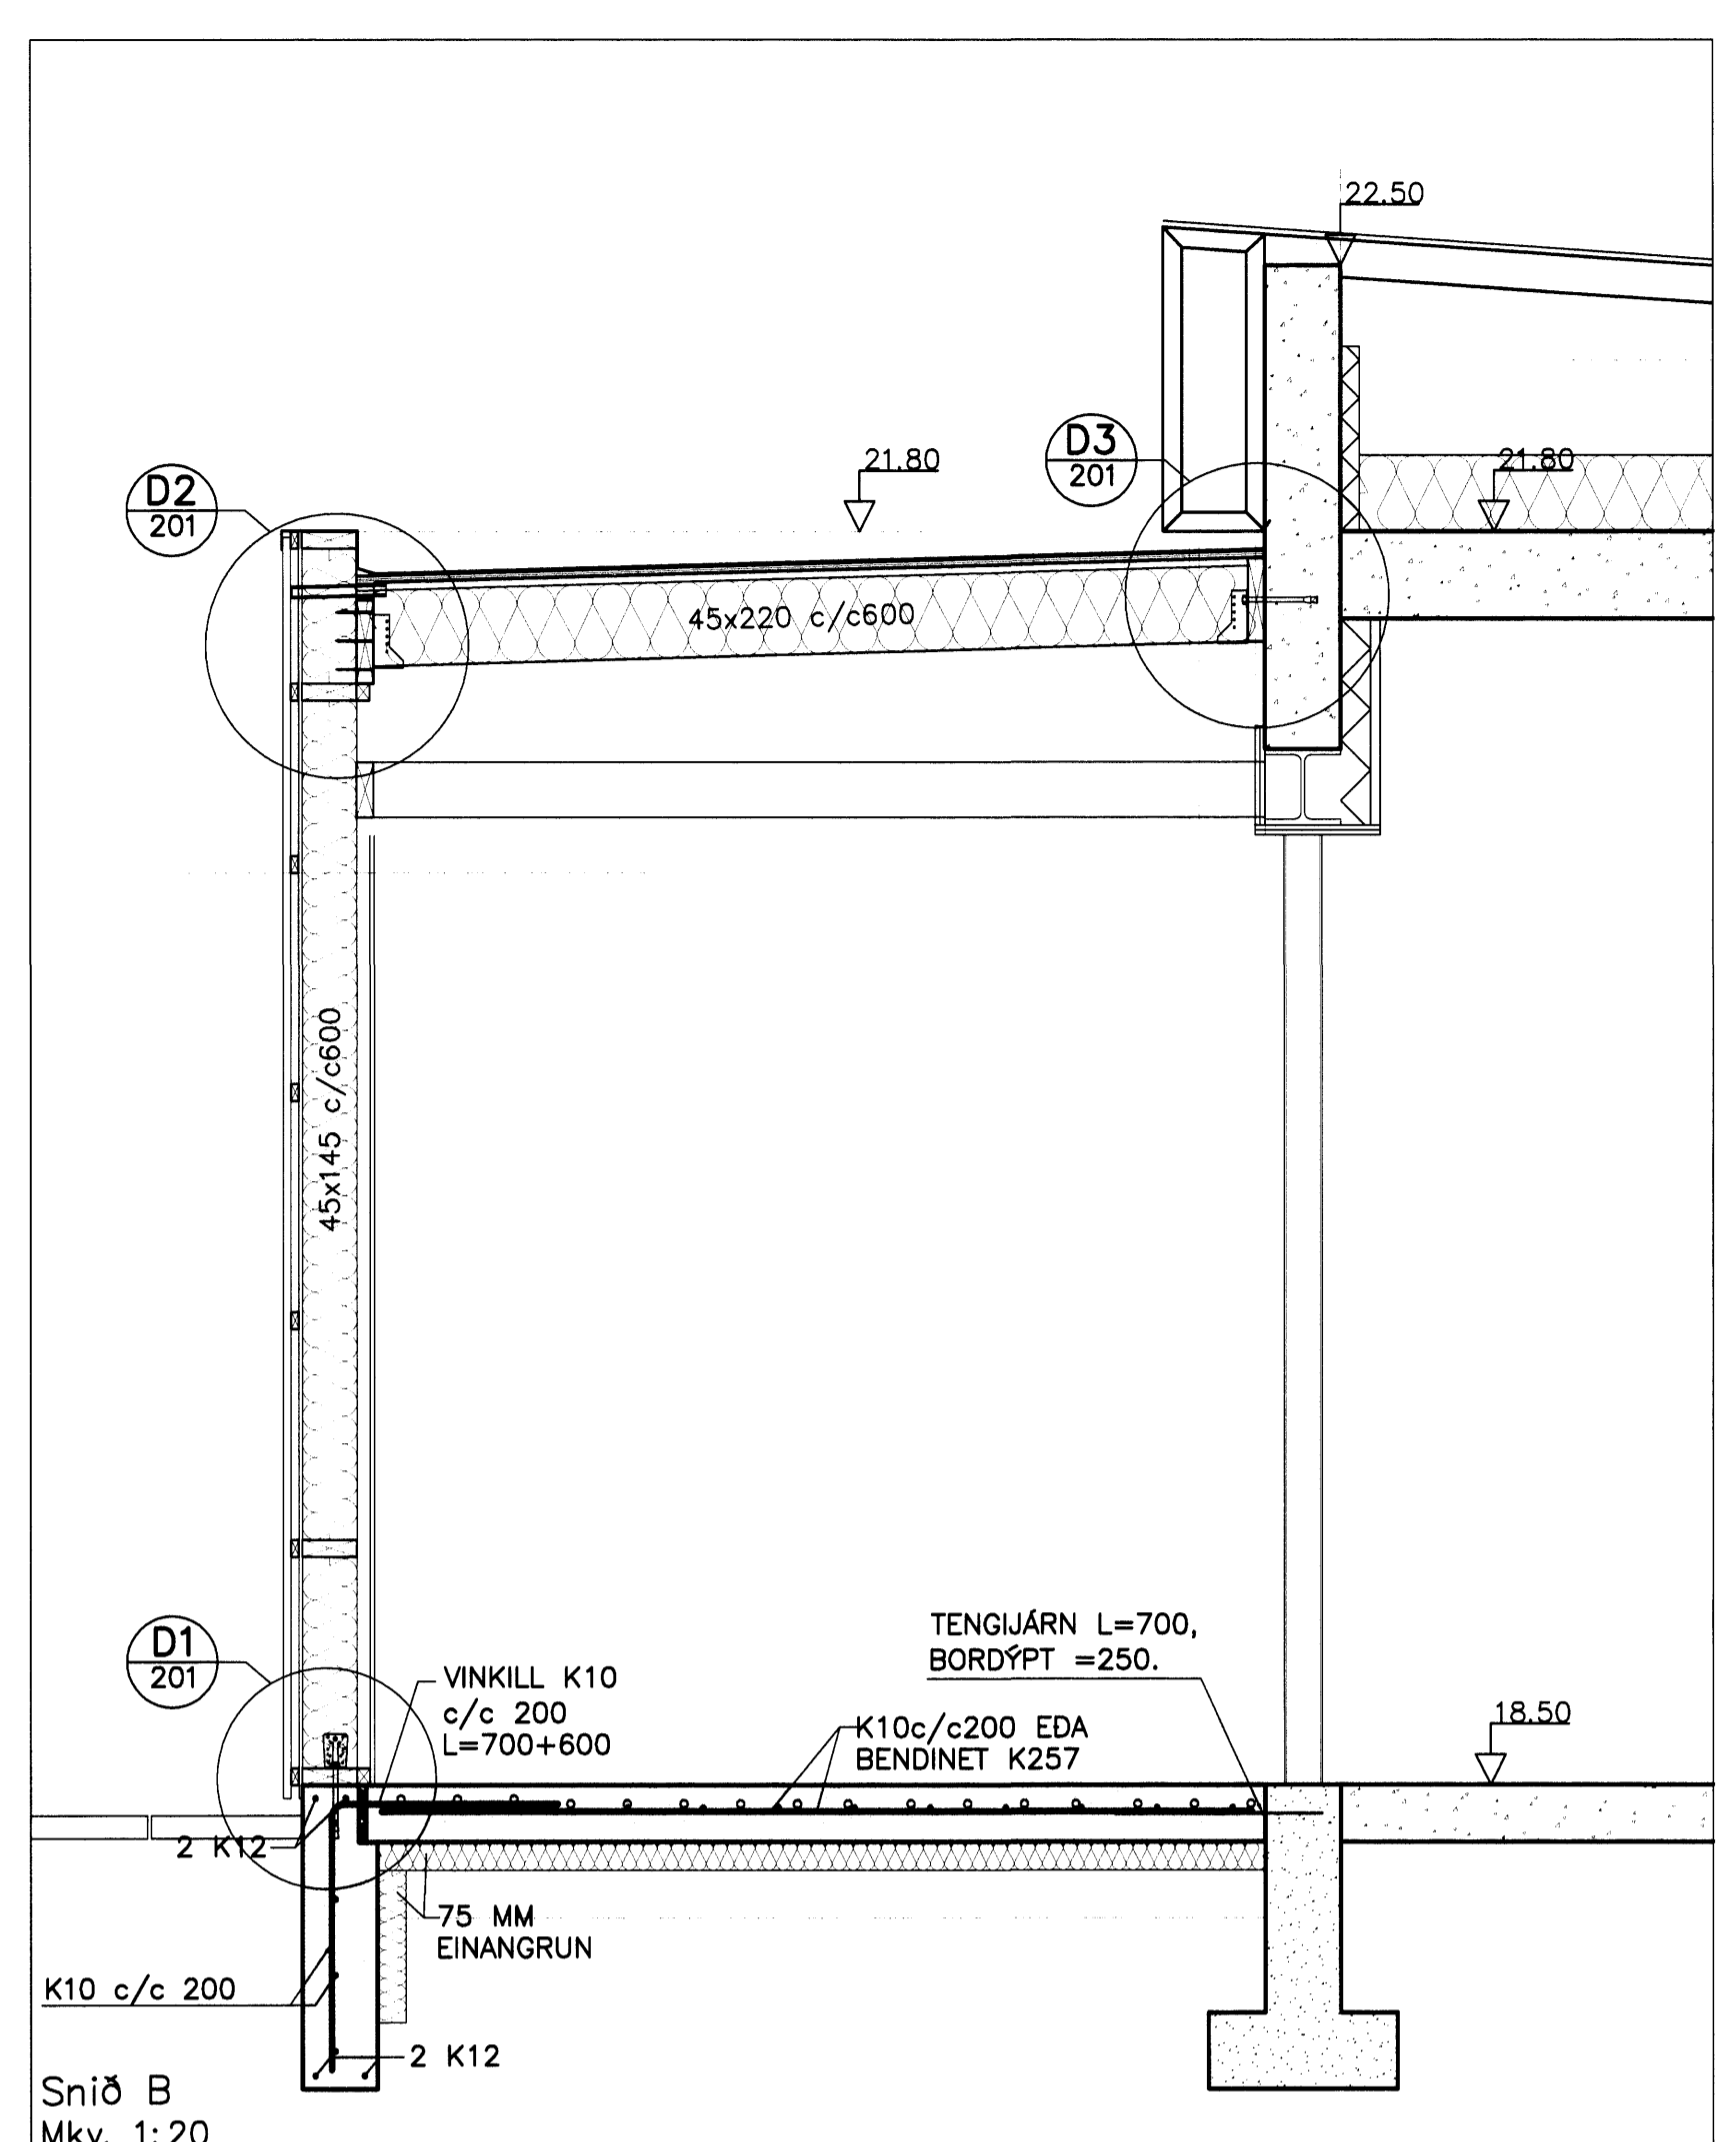

SKÝRINGAR SJÁ TEIKN. NR. 200

VERKFRÆÐIÞJÓNUSTAN EHF

LEKJARGATA 46  
HAFNARFIRDI

15 MARS 2007

Byggingafrullráðinn í Hafnarfirði  
F.h. Sigurbjartur Halldórsson

**ESSO**

SKEFAN 19 - 108 REYKJAVÍK - Sími: 517 8050 - NETFANG: jorg@teknik.gho.is	06.91	9. jan. 2007
LEKJARGATA 46	301	
VERKFRÆÐIÞJÓNUSTAN EHF		
BYRÐARVIRKI SÖKKLAR, VEGGIR & ÞAK		
SNÍÐ & DEILI		
280255-4329		
1:50, 20, 10		
201a		

C:\Verkerfi\_06\0631\_Esso\_Lesprögðu\_Hfn\Teikningar\L-tekn\_301.dwg